

LEGENDA

- SETORIZAÇÃO DO PROJETO - TRECHOS A, B E C
- ÁREAS DE PROJETO - JARDINS E CANTEIROS
- RIO SÃO FRANCISCO
- ARBORIZAÇÃO EXISTENTES

TRECHO A

- 1 CANTEIRO 1
- 2 CANTEIRO 2
- 3 CANTEIRO 3
- 4 CANTEIRO 4
- 5 CANTEIRO 5
- 6 CANTEIRO 6
- 7 CANTEIRO 7
- 8 CANTEIRO 8
- 9 CANTEIRO 9

TRECHO B

- 10 CANTEIRO 10
- 11 CANTEIRO 11
- 12 CANTEIRO 12
- 13 CANTEIRO 13
- 14 CANTEIRO 14

TRECHO C

- 15 CANTEIRO 15
- 16 CANTEIRO 16
- 17 CANTEIRO 17
- 18 CANTEIRO 18

OBSERVAÇÕES:

RESPONSÁVEL CONTRATANTE
 RESPONSÁVEL CONSTRUTORA
 RESPONSÁVEL PROJETISTA

DATA	REVISÃO	REVISADO POR	DESCRIÇÃO



CARINHANHA
MUNICÍPIO DE CARINHANHA

FFA Arquitetura & Urbanismo
Av. ACM, 2.275, Royal Trade, s. 1305
Cidade de Salvador - Bahia - Brasil

PREFEITURA MUNICIPAL DE CARINHANHA

URBANIZAÇÃO DA ORLA FLUVIAL DE CARINHANHA - REFORMA

DISCIPLINA: PAISAGISMO	TÍTULO: PLANTA BAIXA GERAL	PAISA
PROF. RESPONSÁVEL: HELLEN SUELI ALESSANDRINI COSTA	ENDEREÇO: SEDE DO MUNICÍPIO DE CARINHANHA - BARRA	DATA: 1/15/2022
PROJ. TÉCNICO: HELLEN SUELI ALESSANDRINI COSTA	ARQUIVO: paisagem-01	Nº PRONTO/SOLICITAÇÃO: 02.01

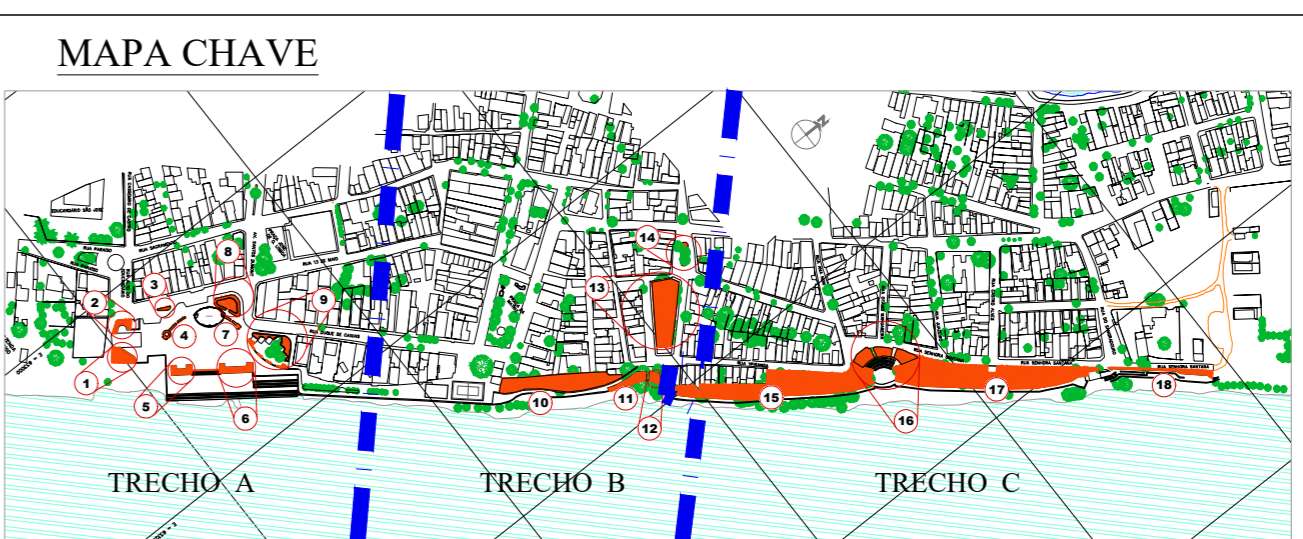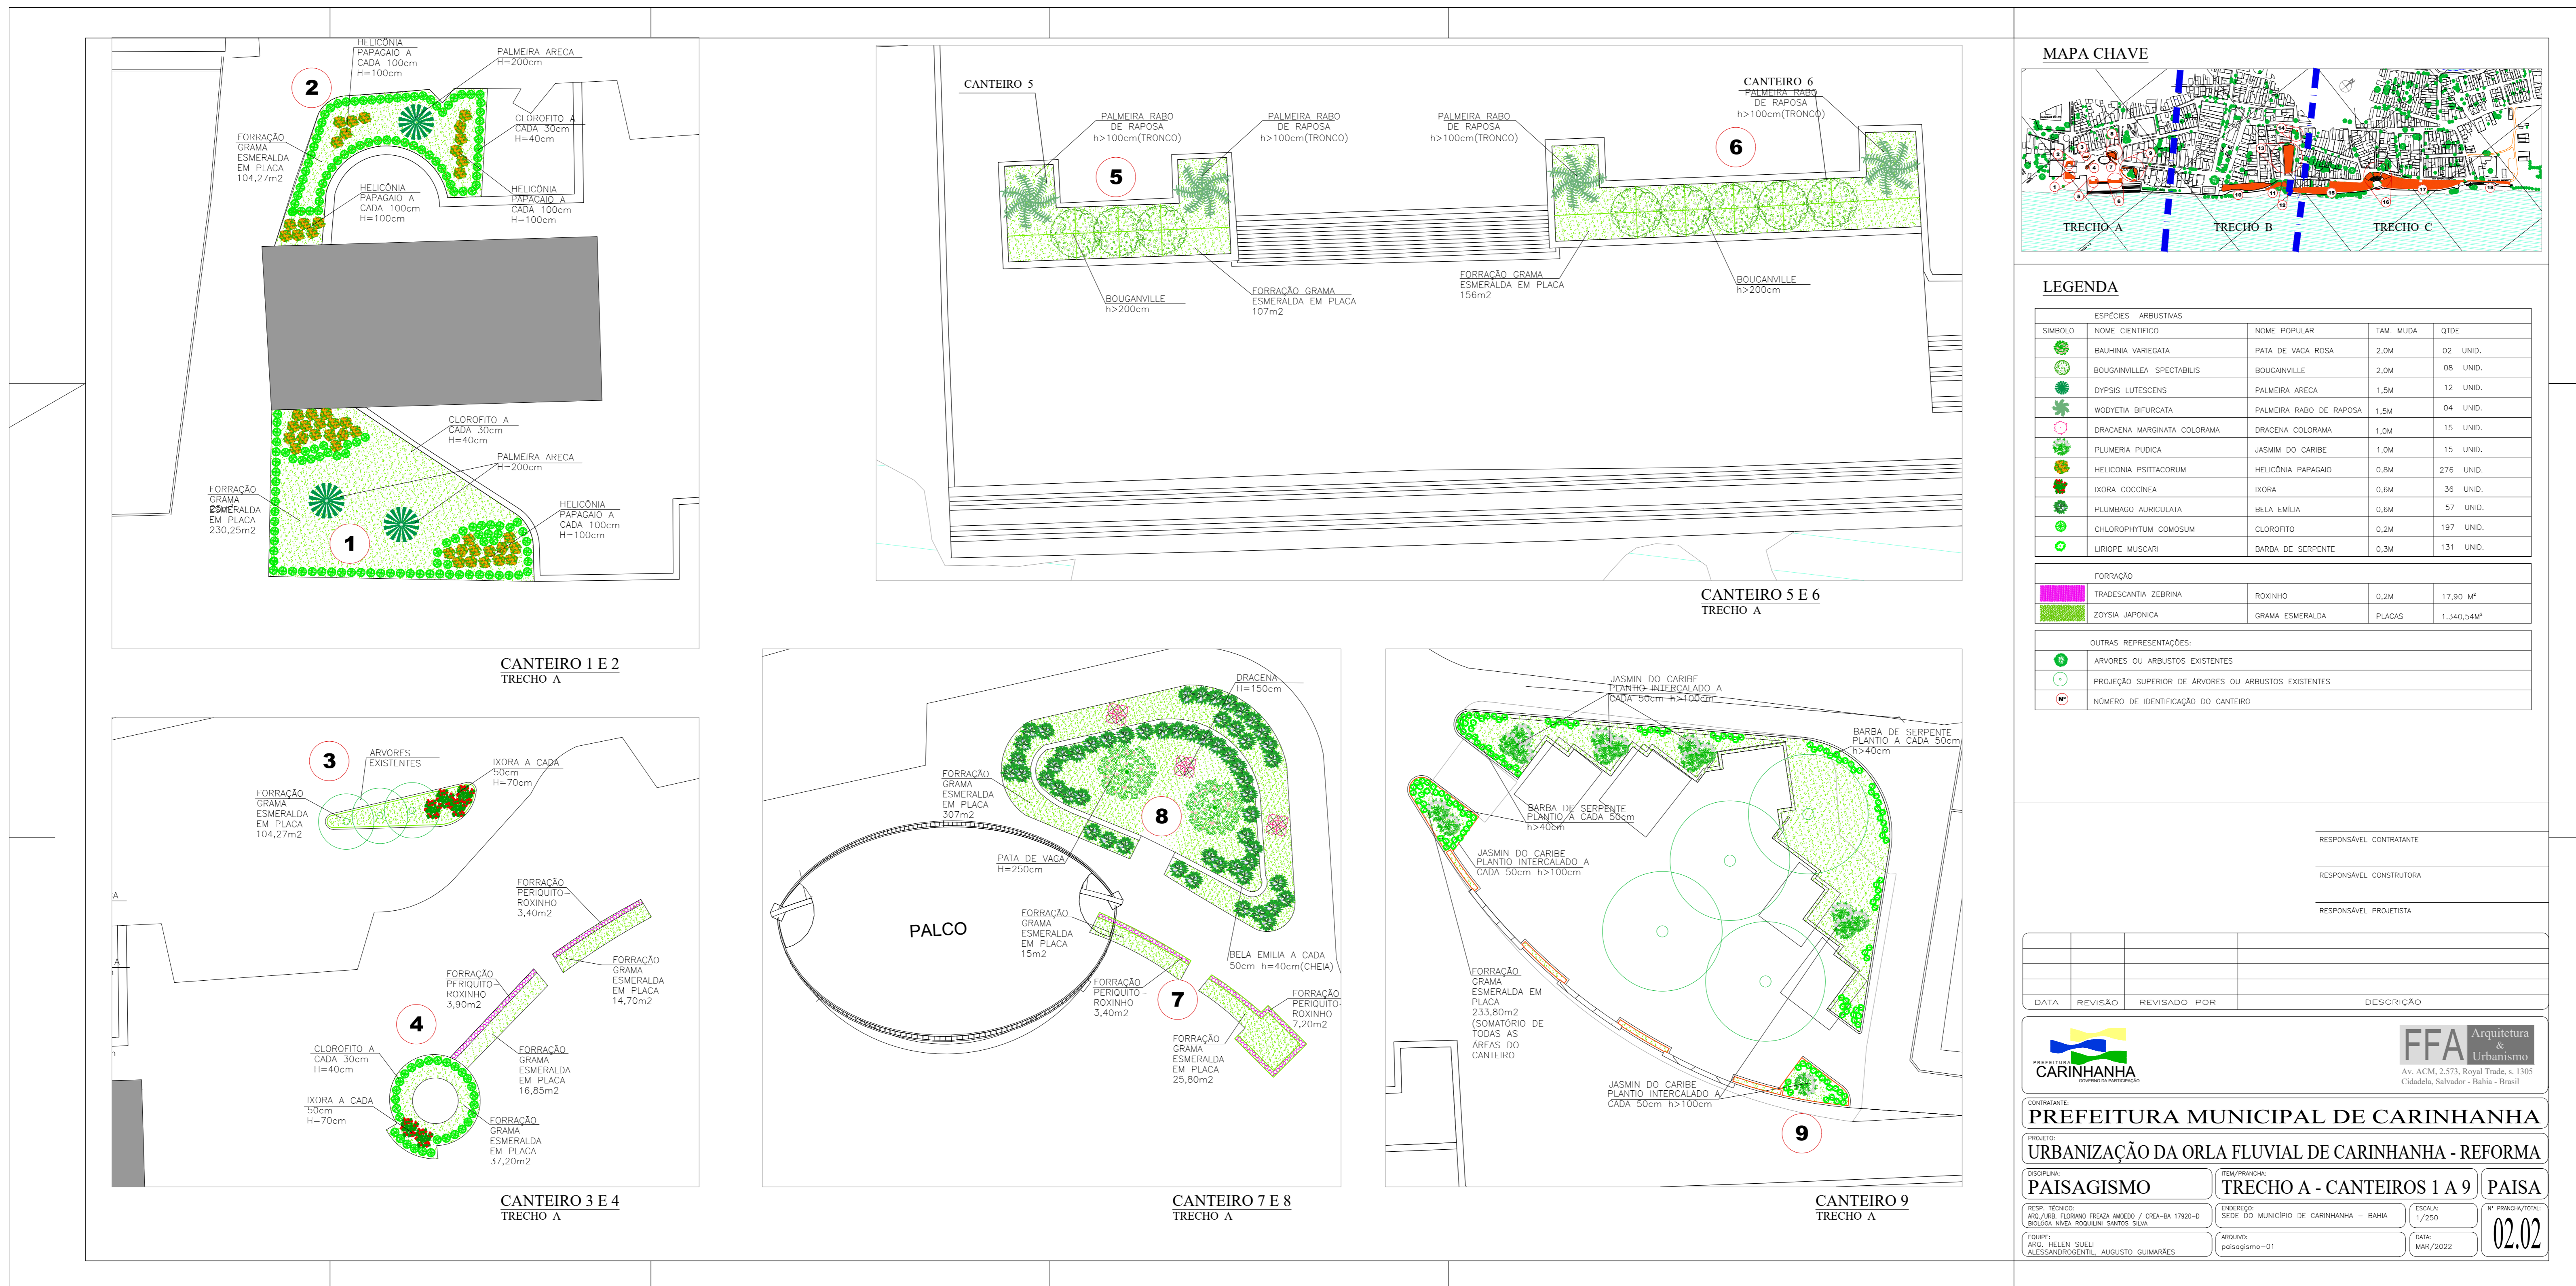

LEGENDA

ESPECIES ARBUSTIVAS			
SÍMBOLO	NOME CIENTÍFICO	NOME POPULAR	TAM. MEDA QTD
	BAUHINIA VARIEGATA	PATA DE VACA ROSA	2,0M 02 UNID.
	BOUCANVILLE SPECTABILIS	BOUCANVILLE	2,0M 08 UNID.
	DYPISIS LUTESCENS	PALMEIRA ARECA	1,5M 12 UNID.
	DYPISIS BIFURCATA	PALMEIRA RABO DE RAPOSA	1,5M 04 UNID.
	DRACENA MARGINATA COLORATA	DRACENA COLORADA	1,0M 15 UNID.
	FLUMERIA PUDICA	JASMIM DO CARIBE	1,0M 15 UNID.
	HELICONIA PELTATA	HELICONIA PARAGUAI	0,8M 276 UNID.
	IXORA COCCINEA	IXORA	0,6M 36 UNID.
	PLUMBAGO AURICULATA	BELA EMILIA	0,6M 57 UNID.
	CHLOROPHYTUM COMOSUM	CLOROFITO	0,2M 197 UNID.
	LIRIODIE MUSCARI	BARBA DE SERPENTE	0,3M 131 UNID.

FORRAÇÃO			
SÍMBOLO	ESPECIES	TAM.	QTD
	TRADESCANTIA ZEBRINA	ROXINHO	0,2M 17,90 M ²
	ZOSTERA JAPONICA	GRAMMA ESMERALDA	PLACAS 1.340,54M ²

OUTRAS REPRESENTAÇÕES:

- ARBORES OU ARBUSTOS EXISTENTES
- PROJEÇÃO SUPERIOR DE ARBORES OU ARBUSTOS EXISTENTES
- NÚMERO DE IDENTIFICAÇÃO DO CANTEIRO

RESPONSÁVEL CONTRATANTE: _____
 RESPONSÁVEL CONSTRUTORA: _____
 RESPONSÁVEL PROJETISTA: _____

DATA	REVISÃO	REVISADO POR	DESCRIÇÃO



PREFEITURA MUNICIPAL DE CARINHANHA
URBANIZAÇÃO DA ORLA FLUVIAL DE CARINHANHA - REFORMA

PAISAGISMO		PAISA	
PROJ. TÉCNICO: PAISAGISMO	PROJ. EXECUTIVO: PAISAGISMO	ESCALA: 1/250	Nº PROPOSTA: 02.02
PROJ. EXECUTIVO: PAISAGISMO	PROJ. EXECUTIVO: PAISAGISMO	DATA: 08/04/2022	