


PLANTA BAIXA
ESCALA: 1/250

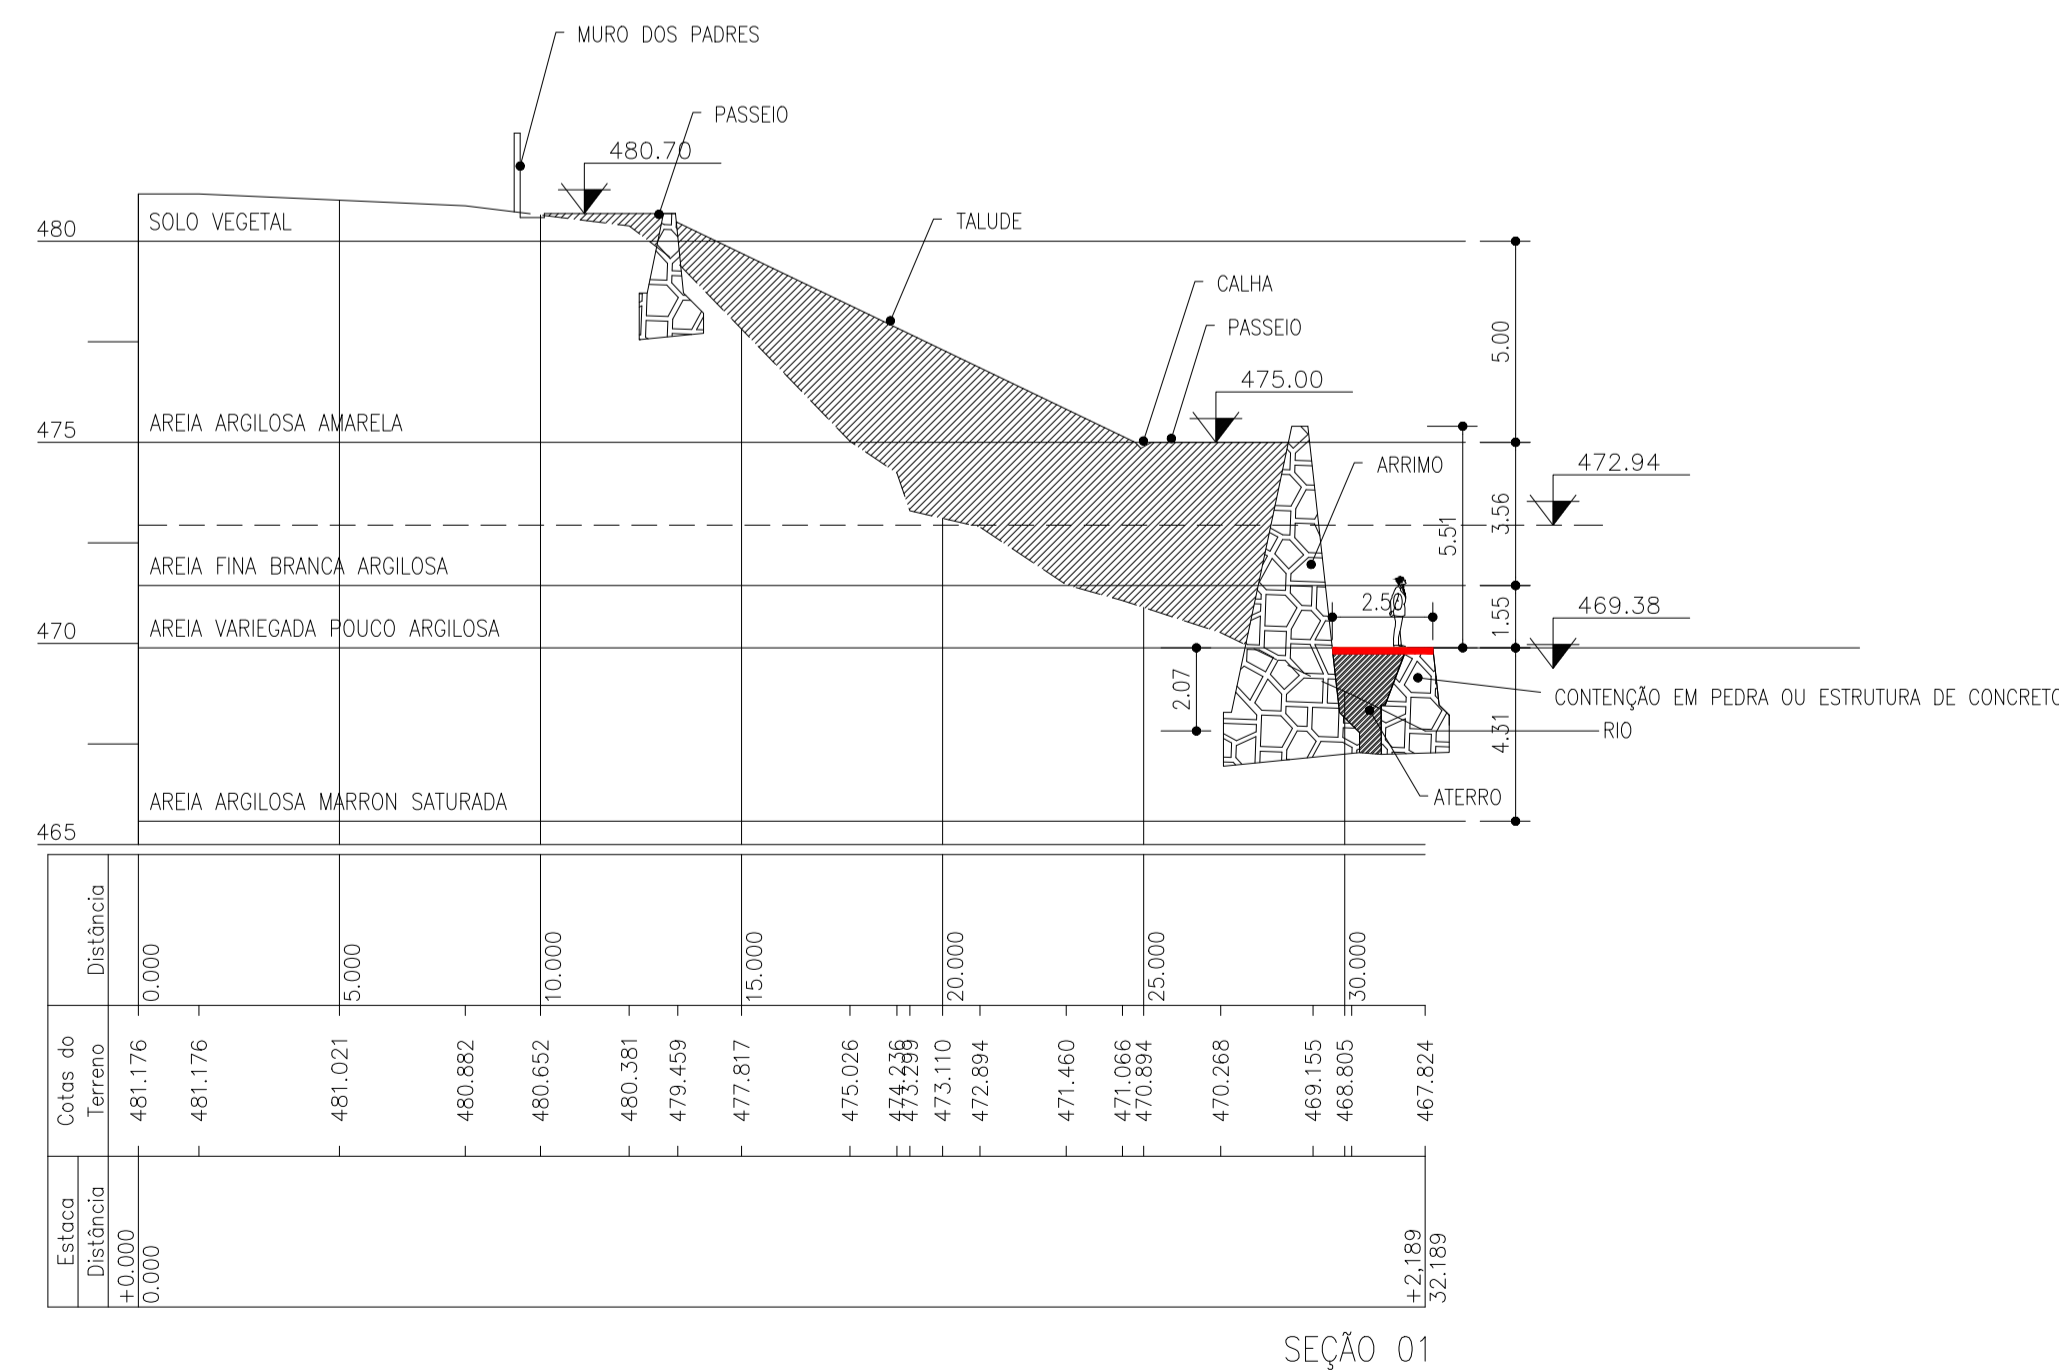

SEÇÃO 01

CORTE ESQUEMÁTICO AA
ESCALA: 1/50

RESPONSÁVEL CONTRATANTE
RESPONSÁVEL CONSTRUTORA
RESPONSÁVEL PROJETISTA

JAN/08	R01	RODOLFO	ATUALIZAÇÕES TRAÇADO / CAMINHOS
DATA	REVISÃO	REVISADO POR	DESCRIÇÃO

PREFEITURA MUNICIPAL DE CARINHANHA

FFA Arquitetura & Urbanismo

Av. ACM, 2.573, Royal Trade, s. 1305
Cidadeela, Salvador - Bahia - Brasil
tel. 55(71)3338-4953/3354-4977/fog@carinhanha.com.br


CONTRATANTE: **PREFEITURA MUNICIPAL DE CARINHANHA**

PROJETO: **URBANIZAÇÃO DA ORLA FLUVIAL DE CARINHANHA - REFORMA**


DISCIPLINA: **EQUIPAMENTOS** ITEM/PRINCIPAIS: **CAMINHO NA BEIRA DO RIO** EQUIP

RESP. TÉCNICO: **ARG. / URB. FLORIANO FREAZA AMOEDO** ENDEREÇO: **SEDE DO MUNICÍPIO DE CARINHANHA - BAHIA** ESCALA: **INDICADA** NÚMERO/TOTAL: **04.14**


EQUIP.: **ENG. ROMEU SANTANA** ARGUMENTO: **04-01-EQUIPAMENTOS-03-2022** DATA: **MARÇO 2022**

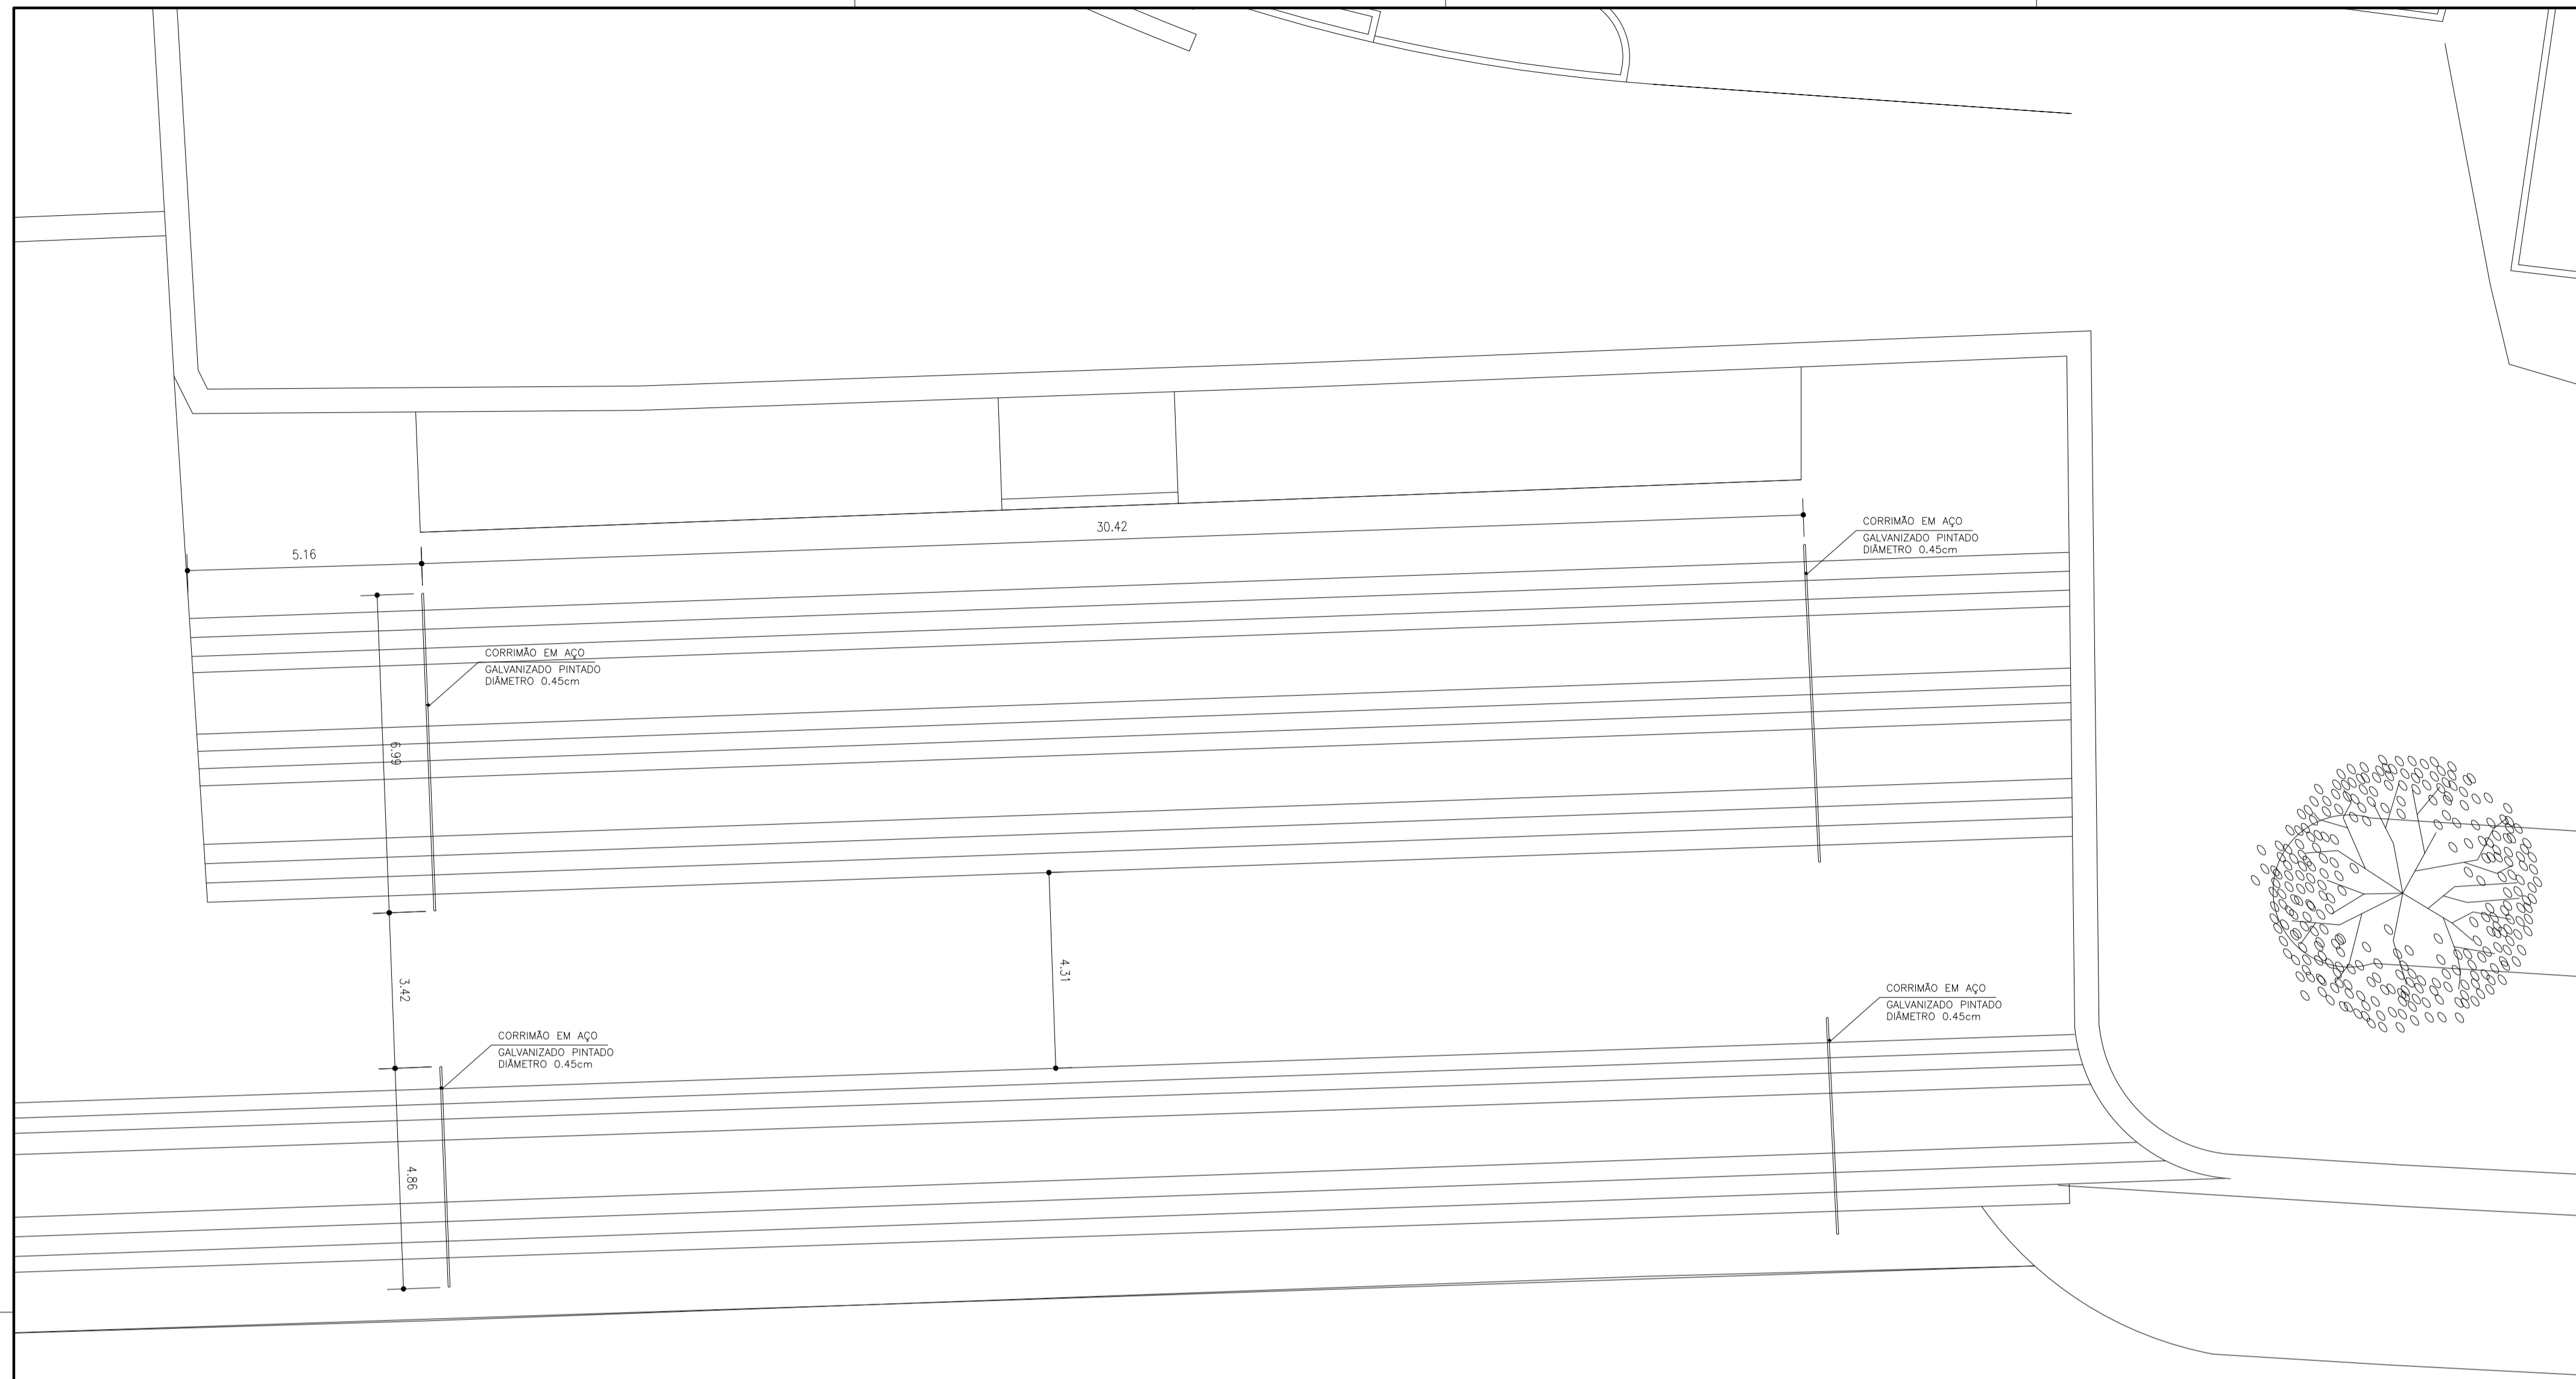

PLANTA BAIXA
ESCALA: 1/100

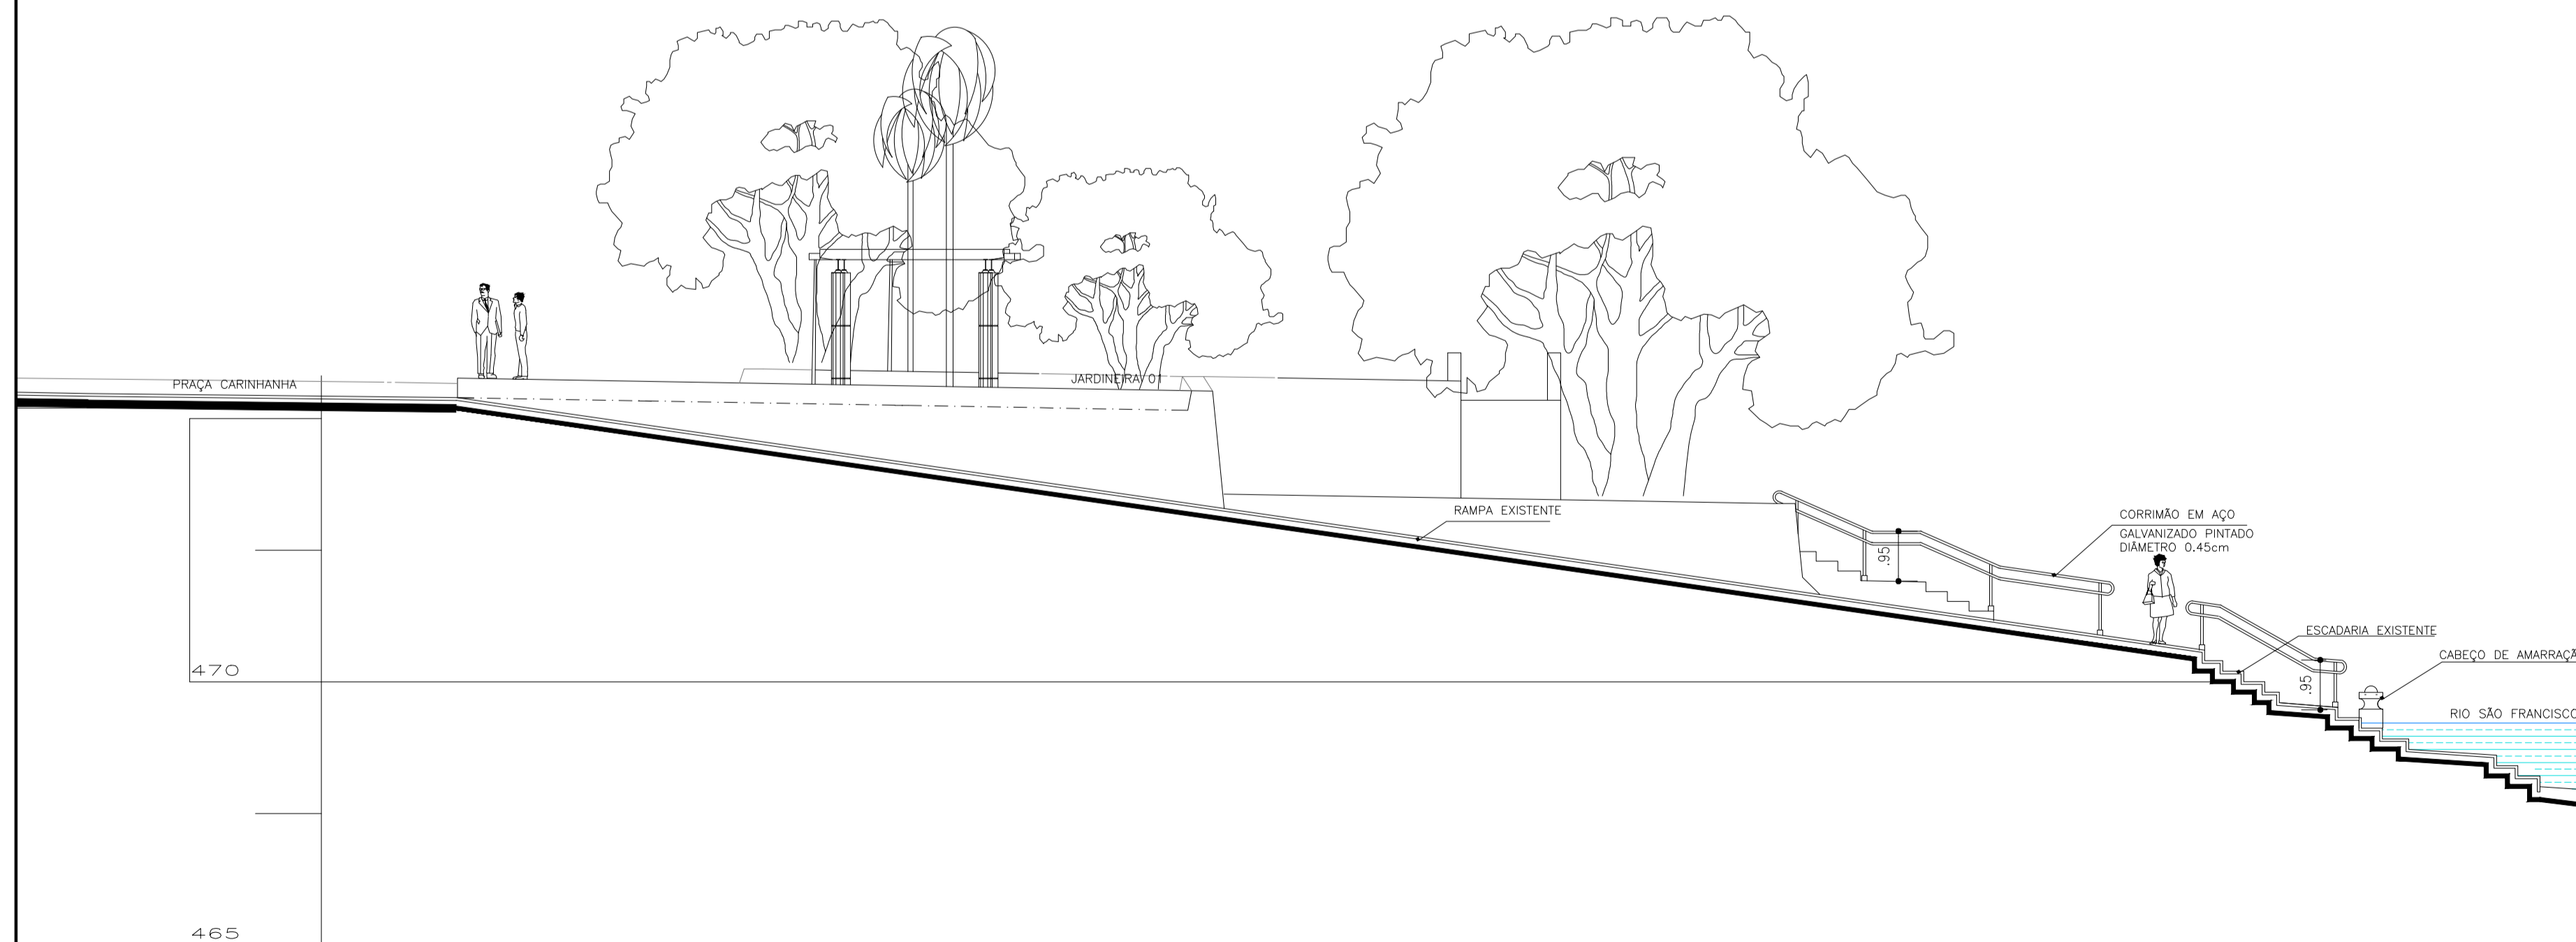

CORTE C-C'
ESCALA: 1/100

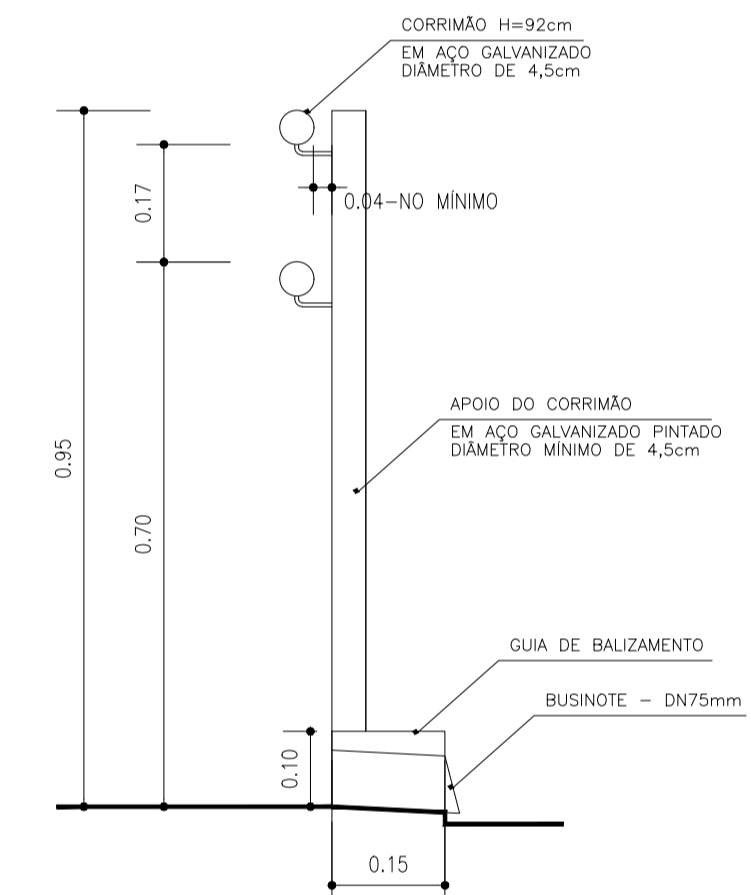

DETALHE CORRIMÃO
ESCALA: 1/20

RESPONSÁVEL CONTRATANTE
RESPONSÁVEL CONSTRUTORA
RESPONSÁVEL PROJETISTA

DATA	REVISÃO	REVISADO POR	DESCRIÇÃO
JAN/08	RD1	RODOLFO	ATUALIZAÇÕES TRACADO / CAMINHOS


PREFEITURA MUNICIPAL DE CARINHANHA

FFA Arquitetura & Urbanismo
Av. ACM, 2.573, Royal Trade, s. 1305
Cidadeela, Salvador - Bahia - Brasil
tel. 5571(3538-6953/3534-6977)@ffaurb.com.br

CONTRATANTE: PREFEITURA MUNICIPAL DE CARINHANHA


PROJETO: URBANIZAÇÃO DA ORLA FLUVIAL DE CARINHANHA - REFORMA

DISCIPLINA: EQUIPAMENTOS	ITEM/FRANCHA: CORTE E DETALHES CORRIMÃO	EQUIP
RESP. TÉCNICO: ARO. / URB. FLORIANO FREAZA AMOEDO CBEA-BA 17920-D	ENGENHEIRO: SEDE DO MUNICÍPIO DE CARINHANHA - BAHIA ESCALA: INDICADA	NÚMERO/TOTAL: 04.07
EQUIPE: ENG. ROMEU SANTANA ARO. ALESSANDRO GENTIL, ARO. AUGUSTO BRANDÃO	ASSUNTO: 04-01-EQUIPAMENTOS-03-2022	DATA: MARÇO 2022

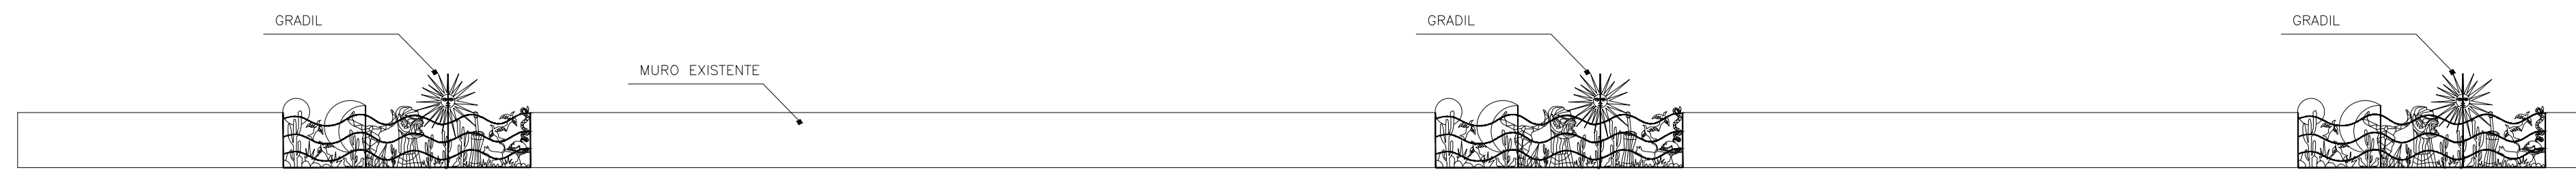


VISTA
ESCALA: 1/200

Gradil divisor entre o campo de futebol e a praça da lagoa

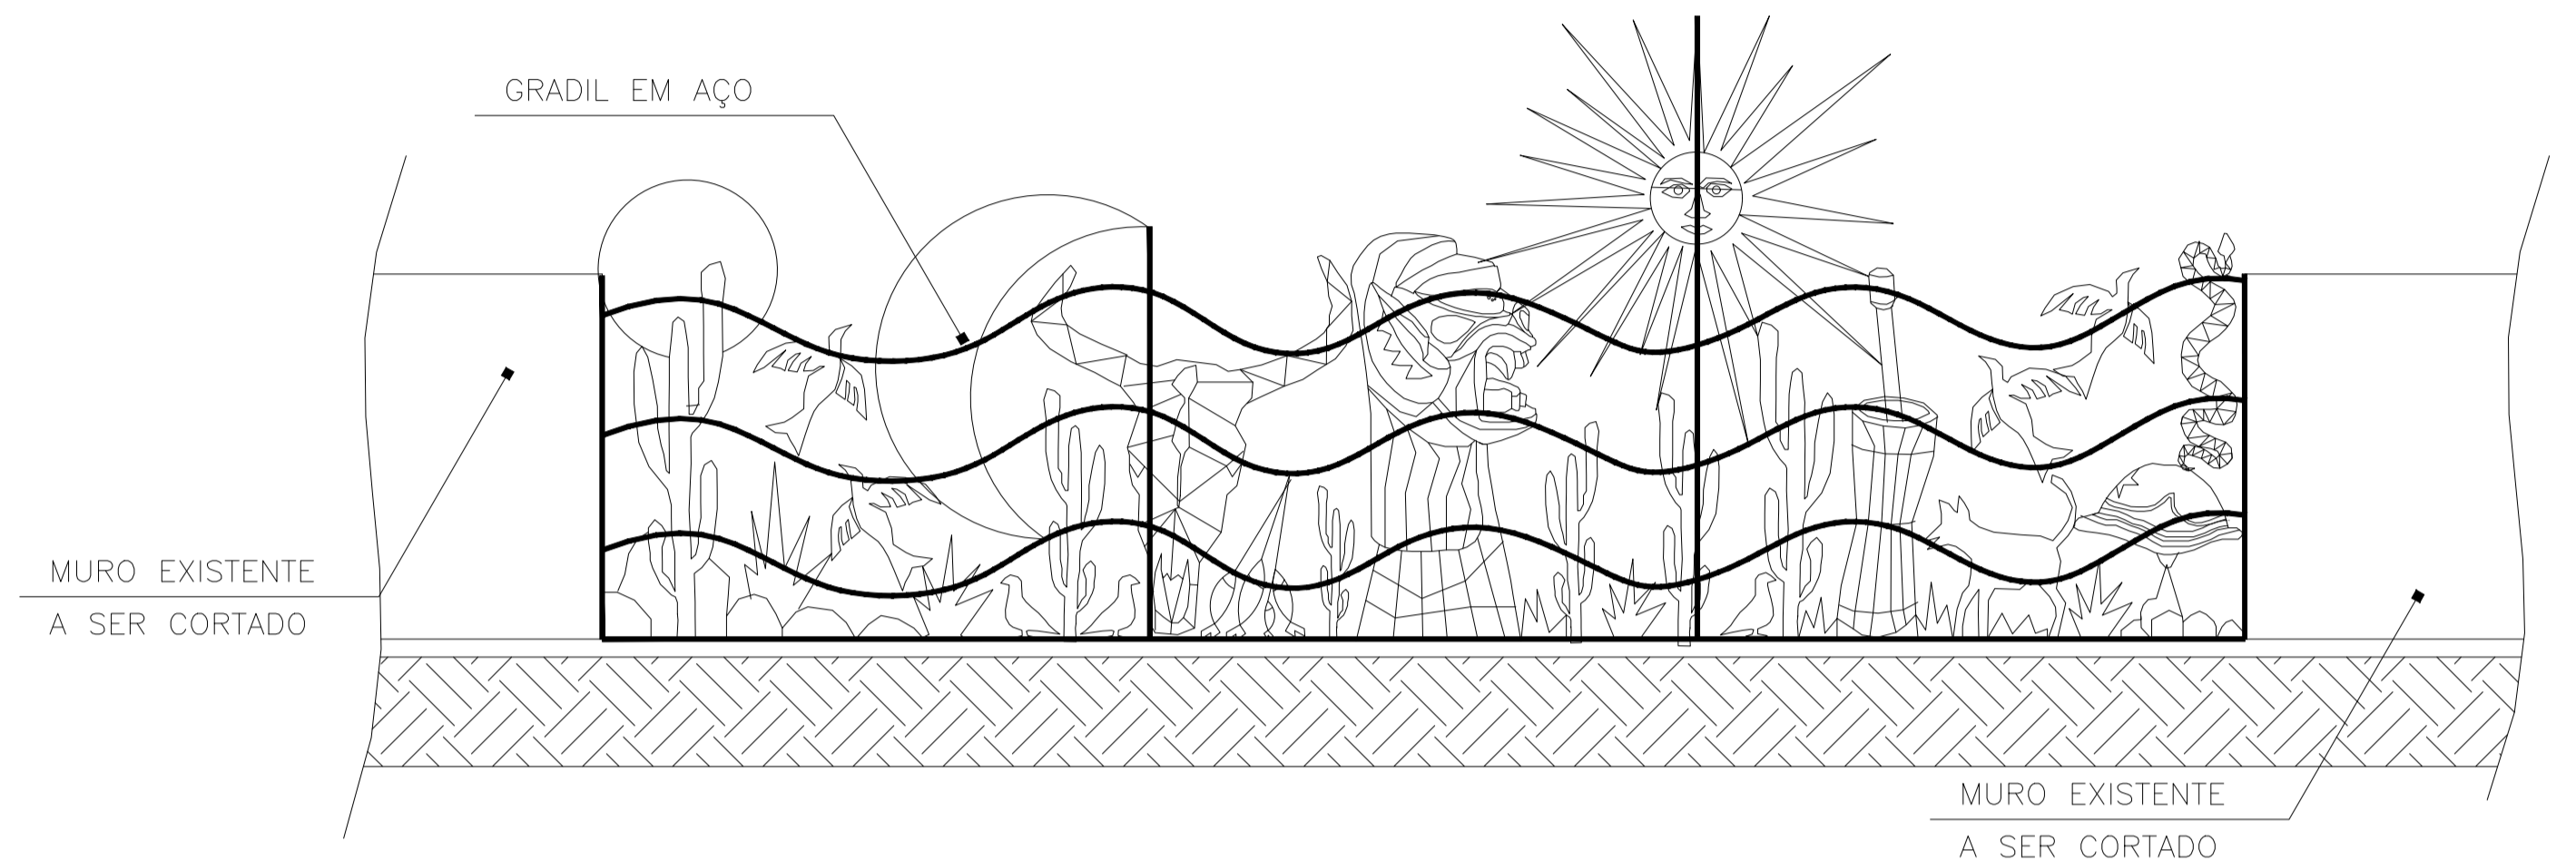


VISTA
ESCALA: 1/50

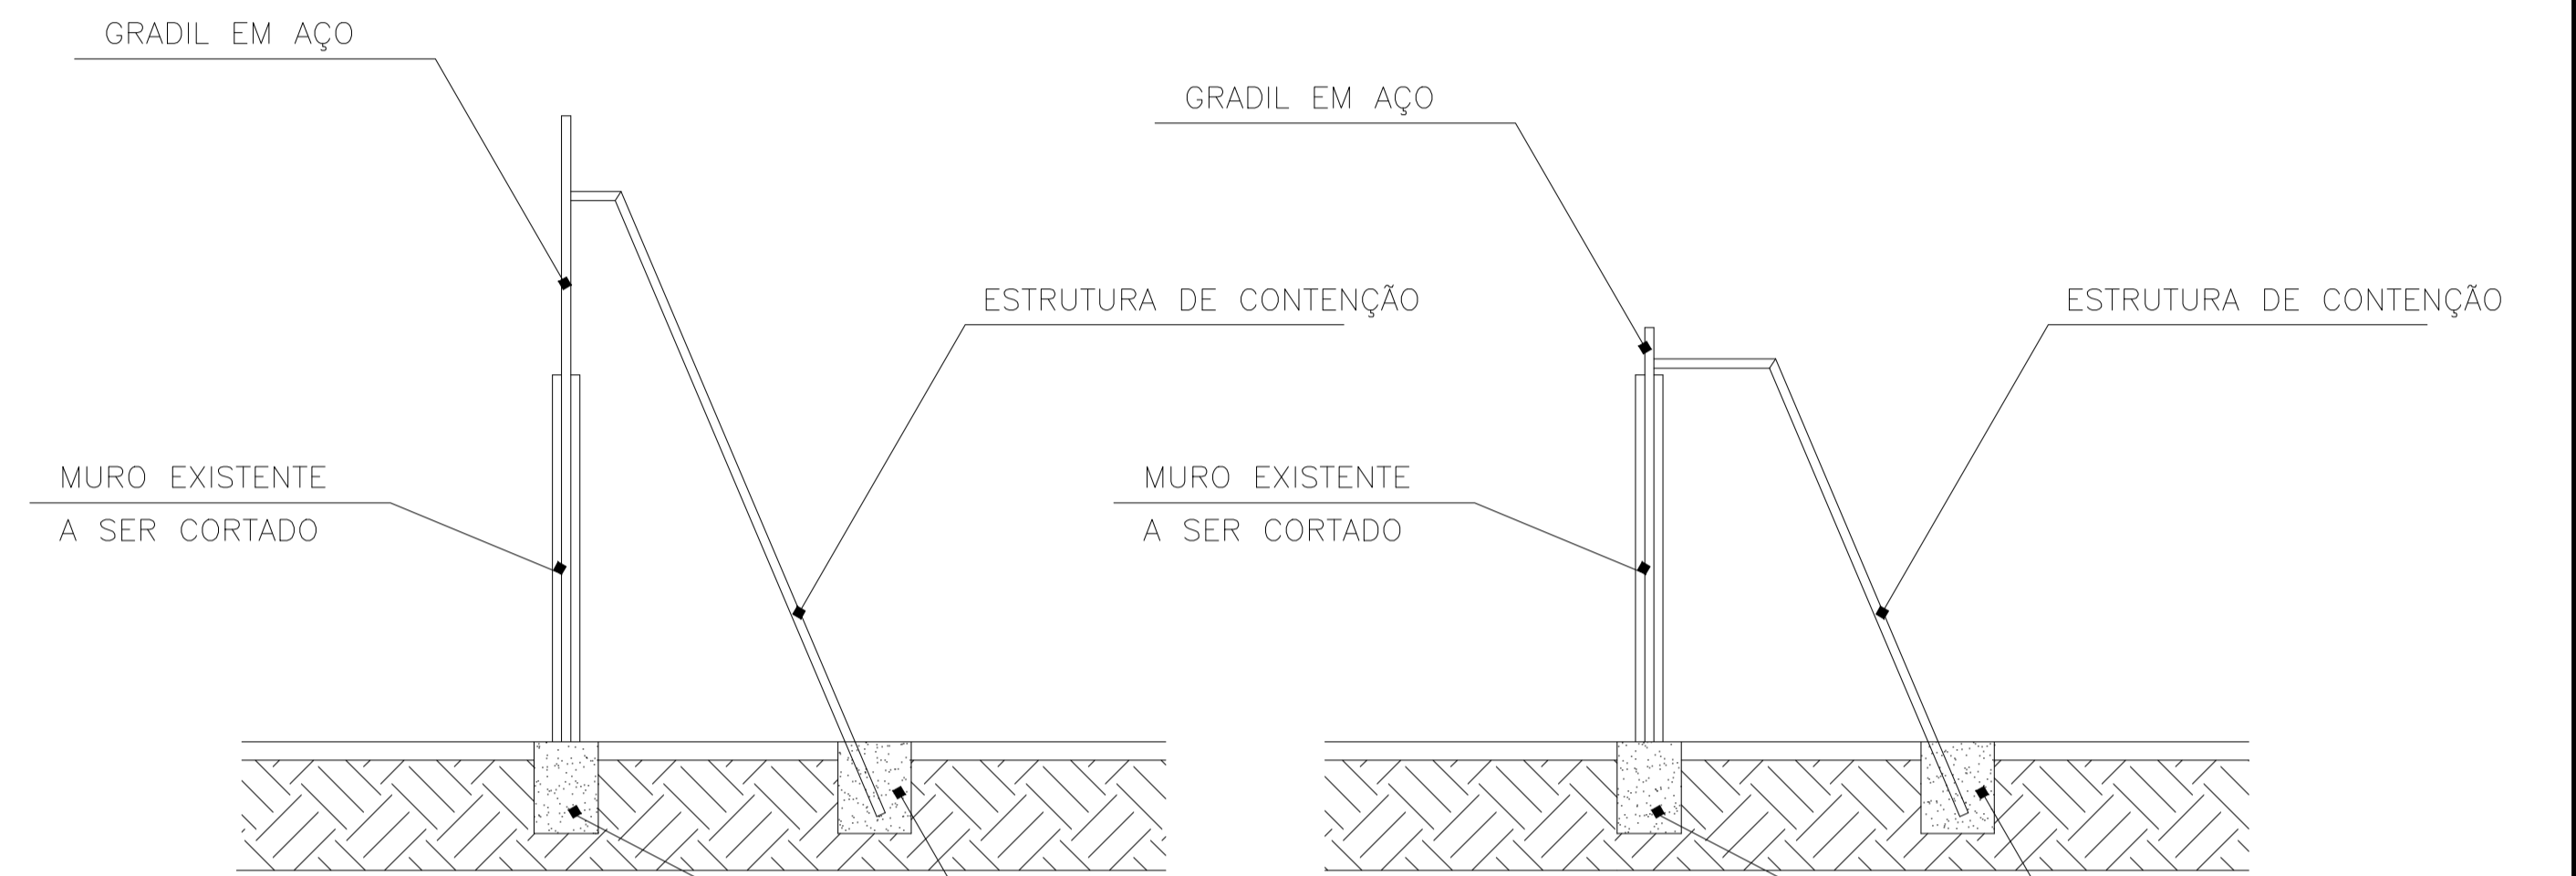

CORTE A-A
ESCALA: 1/50

CORTE B-B
ESCALA: 1/50

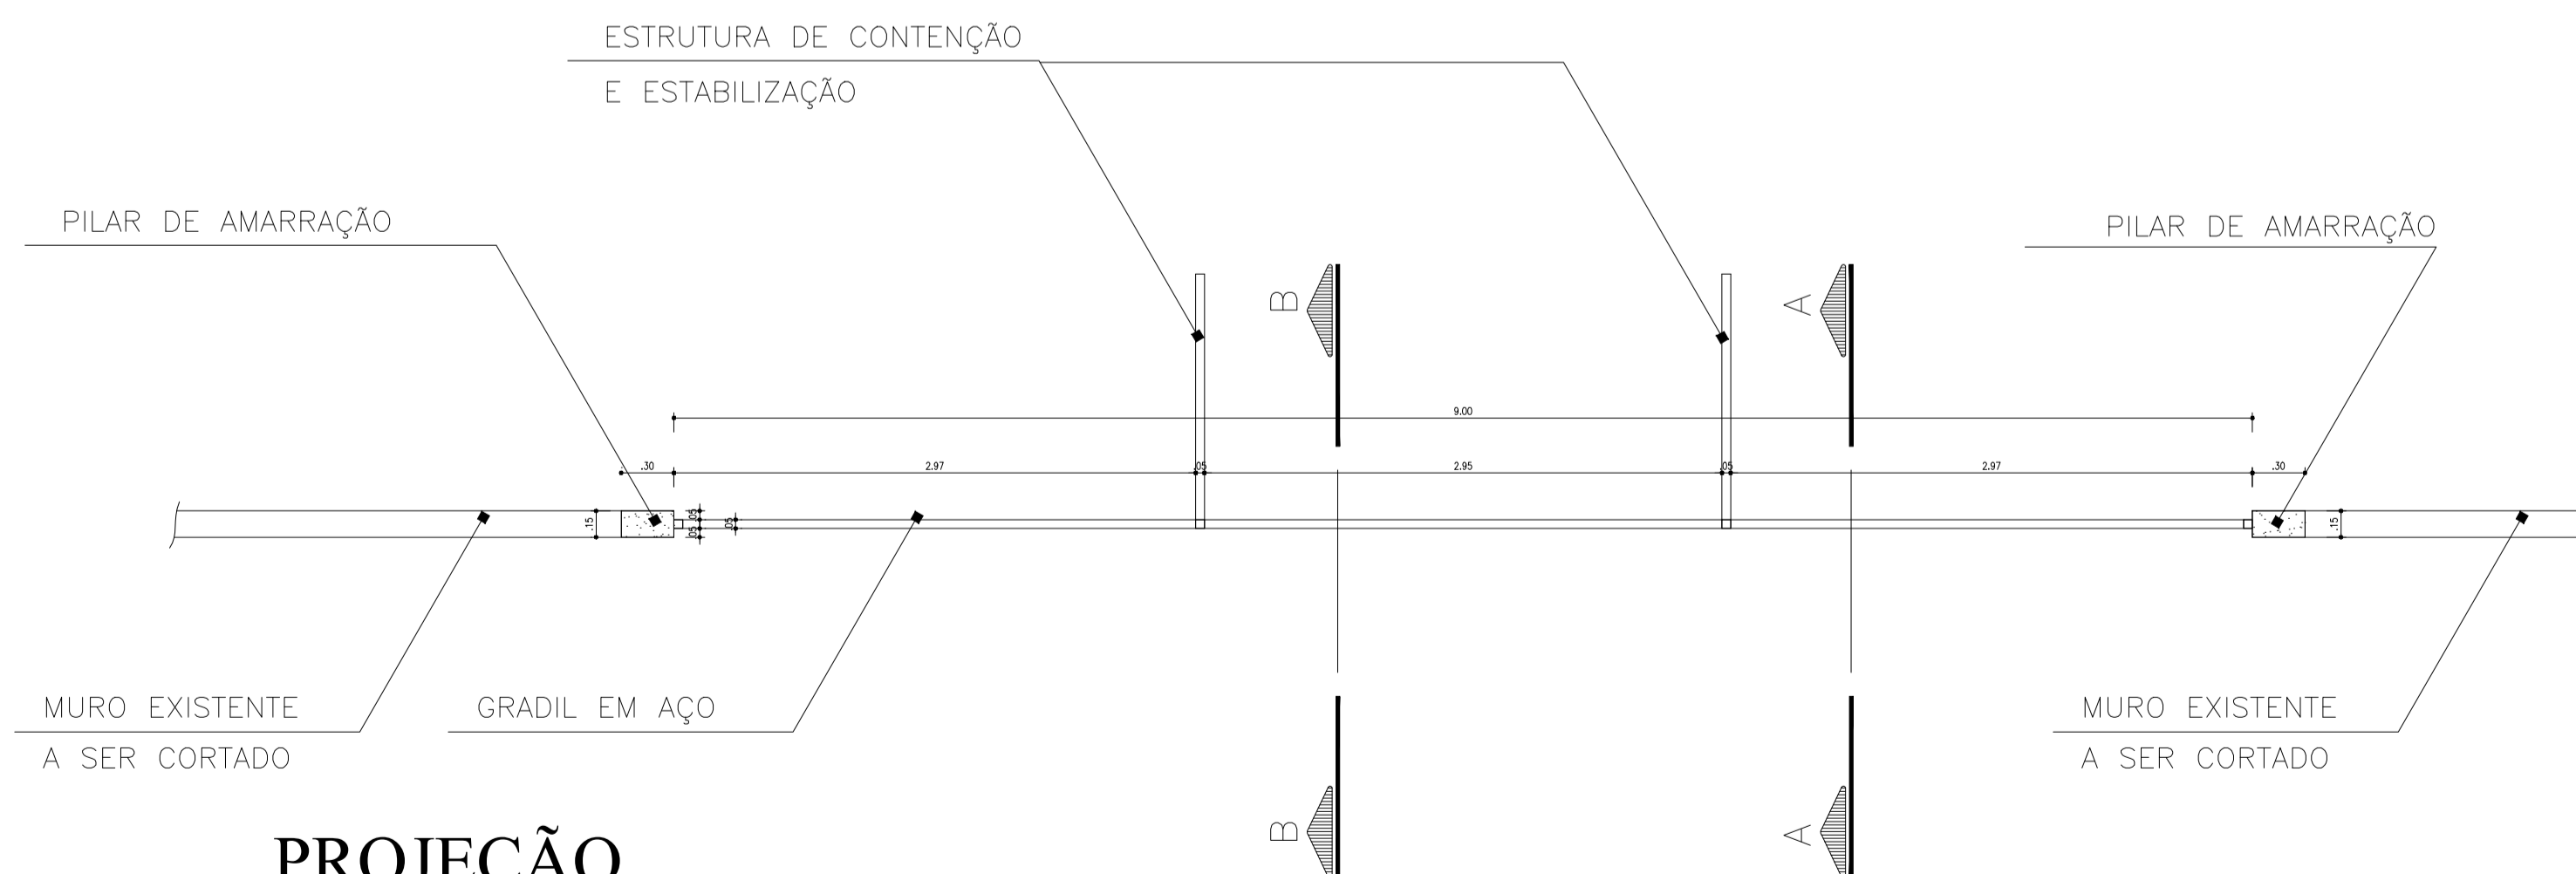

PROJEÇÃO
ESCALA: 1/50

RESPONSÁVEL CONTRATANTE
RESPONSÁVEL CONSTRUTORA
RESPONSÁVEL PROJETISTA

DATA	REVISÃO	REVISADO POR	DESCRIÇÃO
JAN/08	R01	RODOLFO	ATUALIZAÇÕES TRACADO / CAMINHOS

PREFEITURA MUNICIPAL DE CARINHANHA


FFA Arquitetura & Urbanismo
Av. ACM, 2.573, Royal Trade, s. 1305
Cidade da Lagoa, Salvador - Bahia - Brasil
tel: 55(71)3358-4953/3354-4977/ffaguarde.com.br

CONTRATANTE: **PREFEITURA MUNICIPAL DE CARINHANHA**


PROJETO: **URBANIZAÇÃO DA ORLA FLUVIAL DE CARINHANHA - REFORMA**

DISCIPLINA: EQUIPAMENTOS	ITEM/PRONCHIA: PLANTA BAIXA, CORTES E VISTA- GRADIL DA LAGOA	EQUIP
RESP. TÉCNICO: ARG. / URB. FLORIANO FREAZA AMOEDO CRA-Ba 17920-D	ENDEREÇO: SEDE DO MUNICÍPIO DE CARINHANHA - BAHIA	ESCALA: INDICADA
EQUIP: ENG. ROMEU SANTANA ARG. ALESSANDRO GENTIL, ARG. AUGUSTO BRANÇAS	ARQUIVO: 04-01-EQUIPAMENTOS-03-2022	DATA: MARÇO 2022


04.10

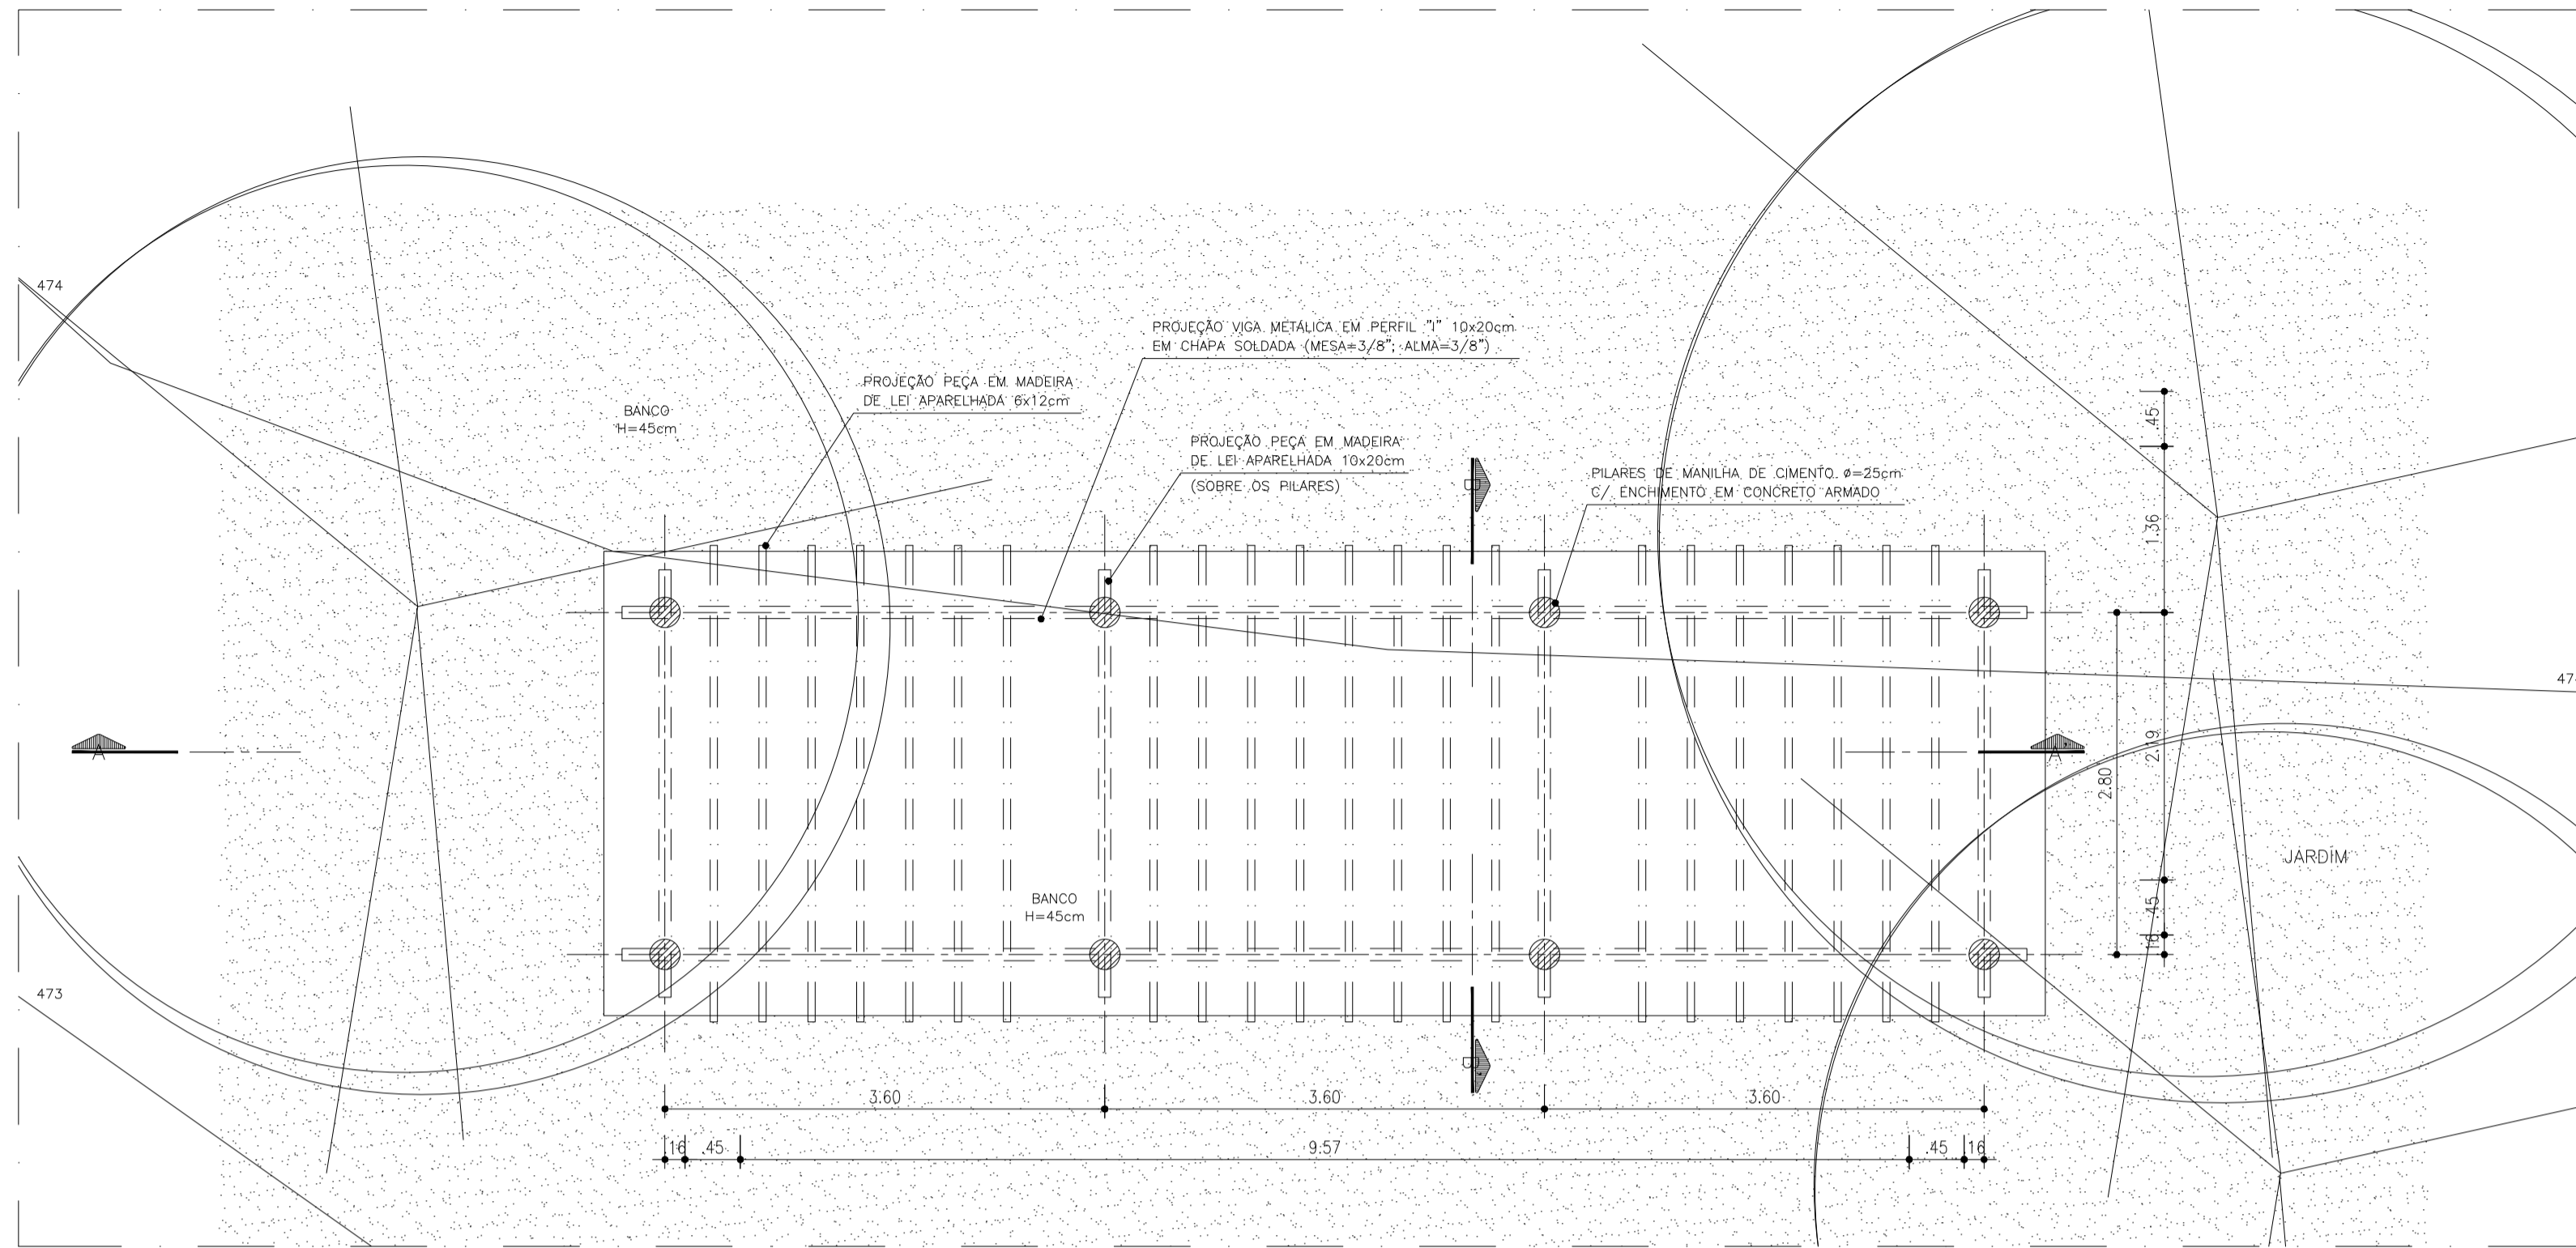


PLANTA BAIXA - PÉRGOLA
ESCALA: 1/50

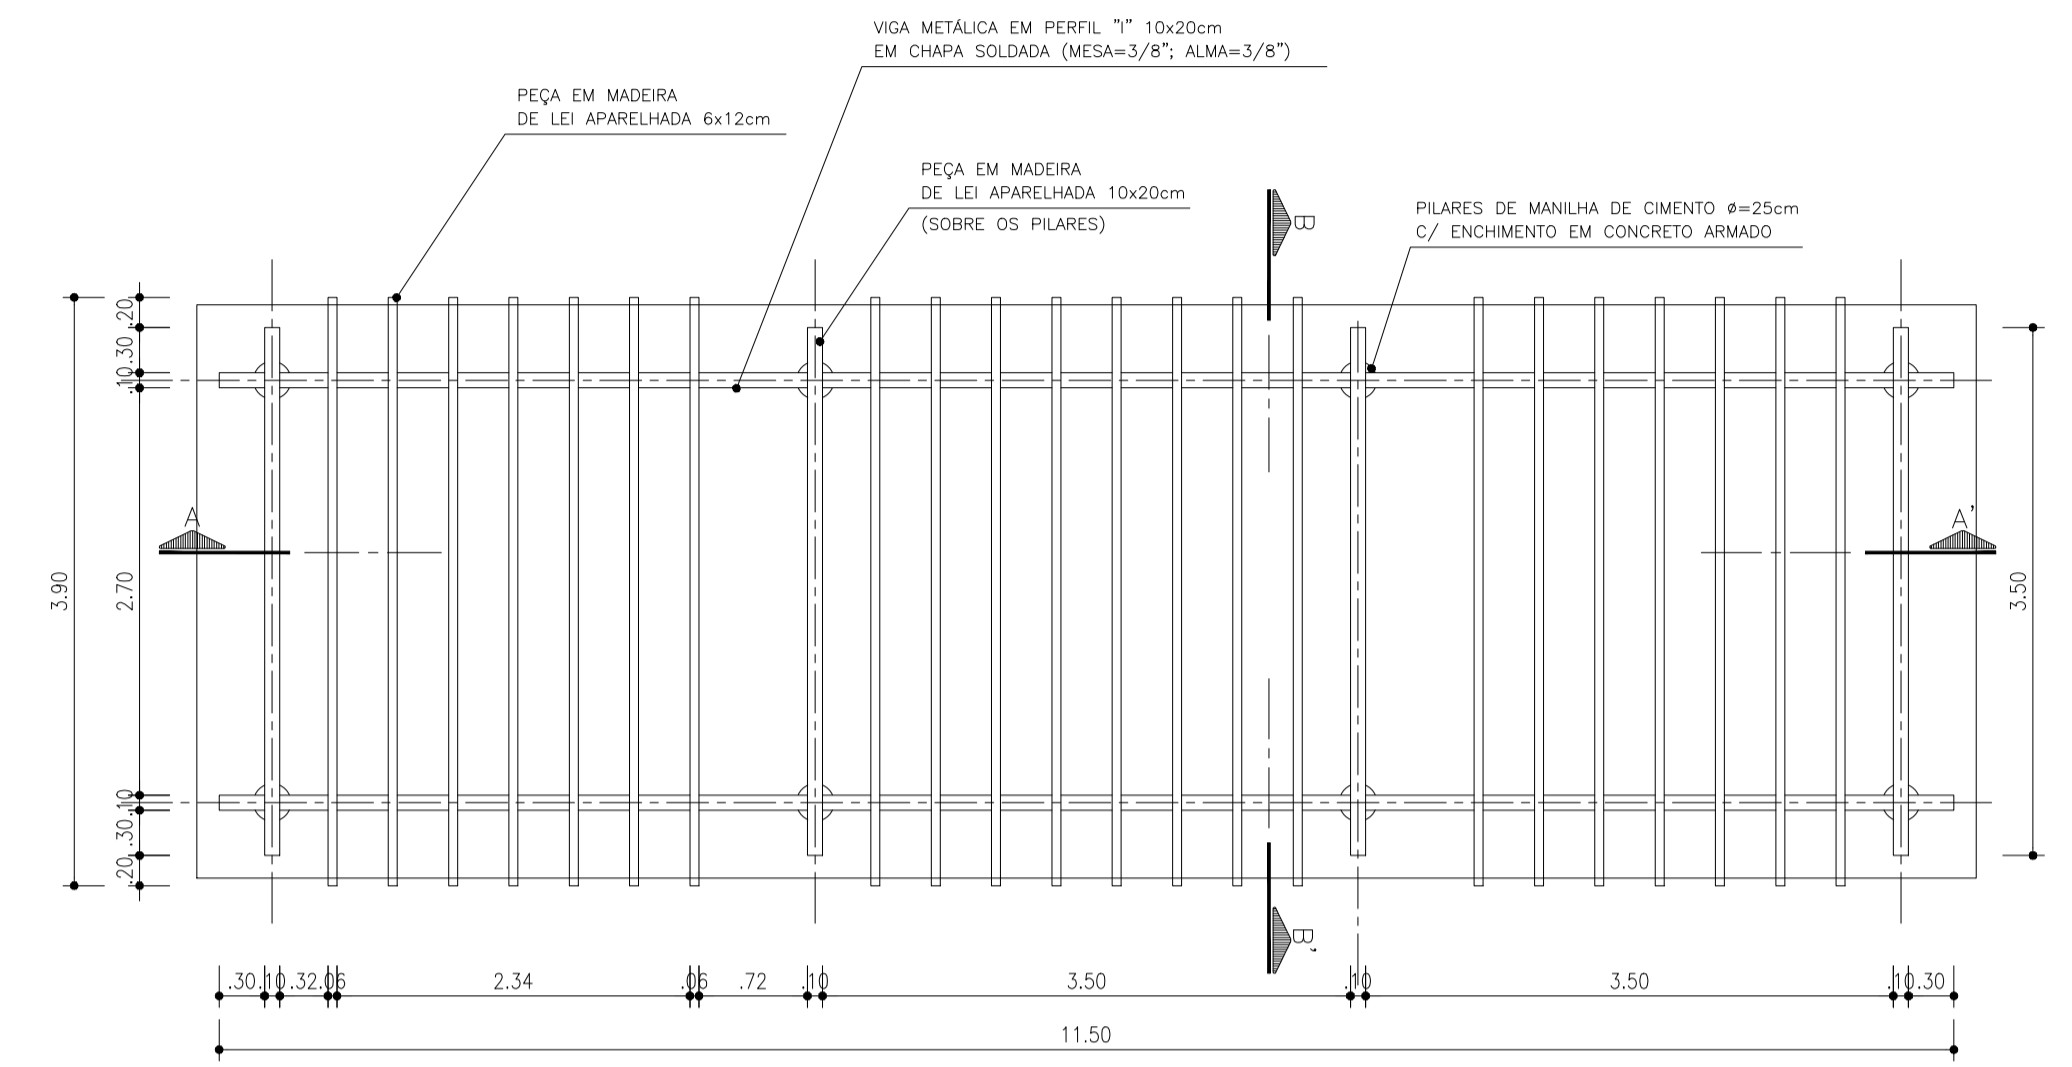

VISTA SUPERIOR - PÉRGOLA
ESCALA: 1/50

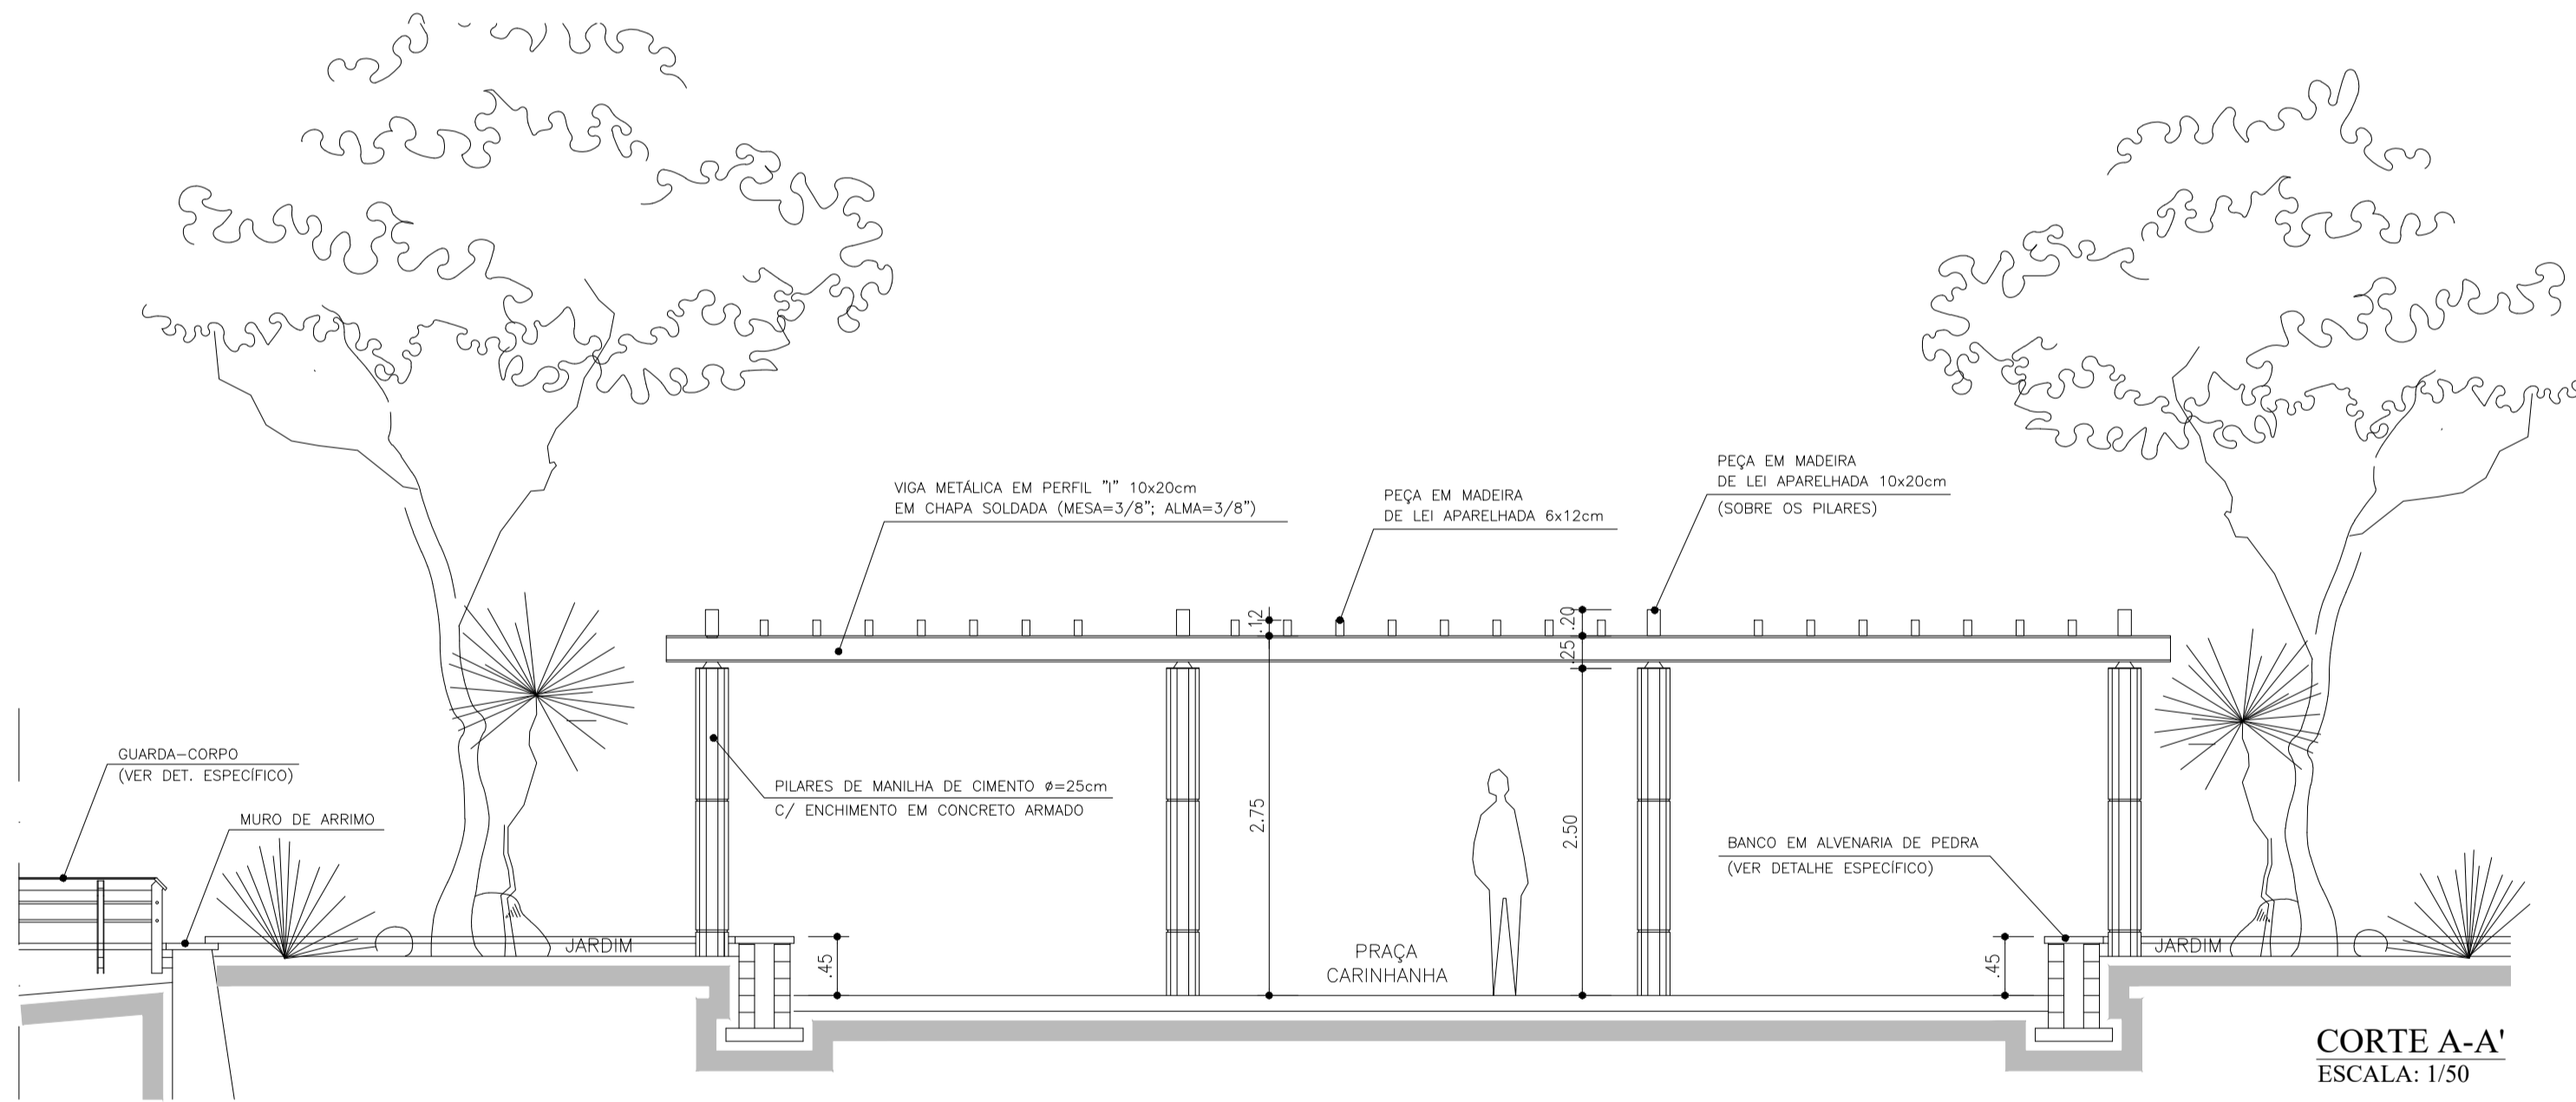

CORTE A-A
ESCALA: 1/50

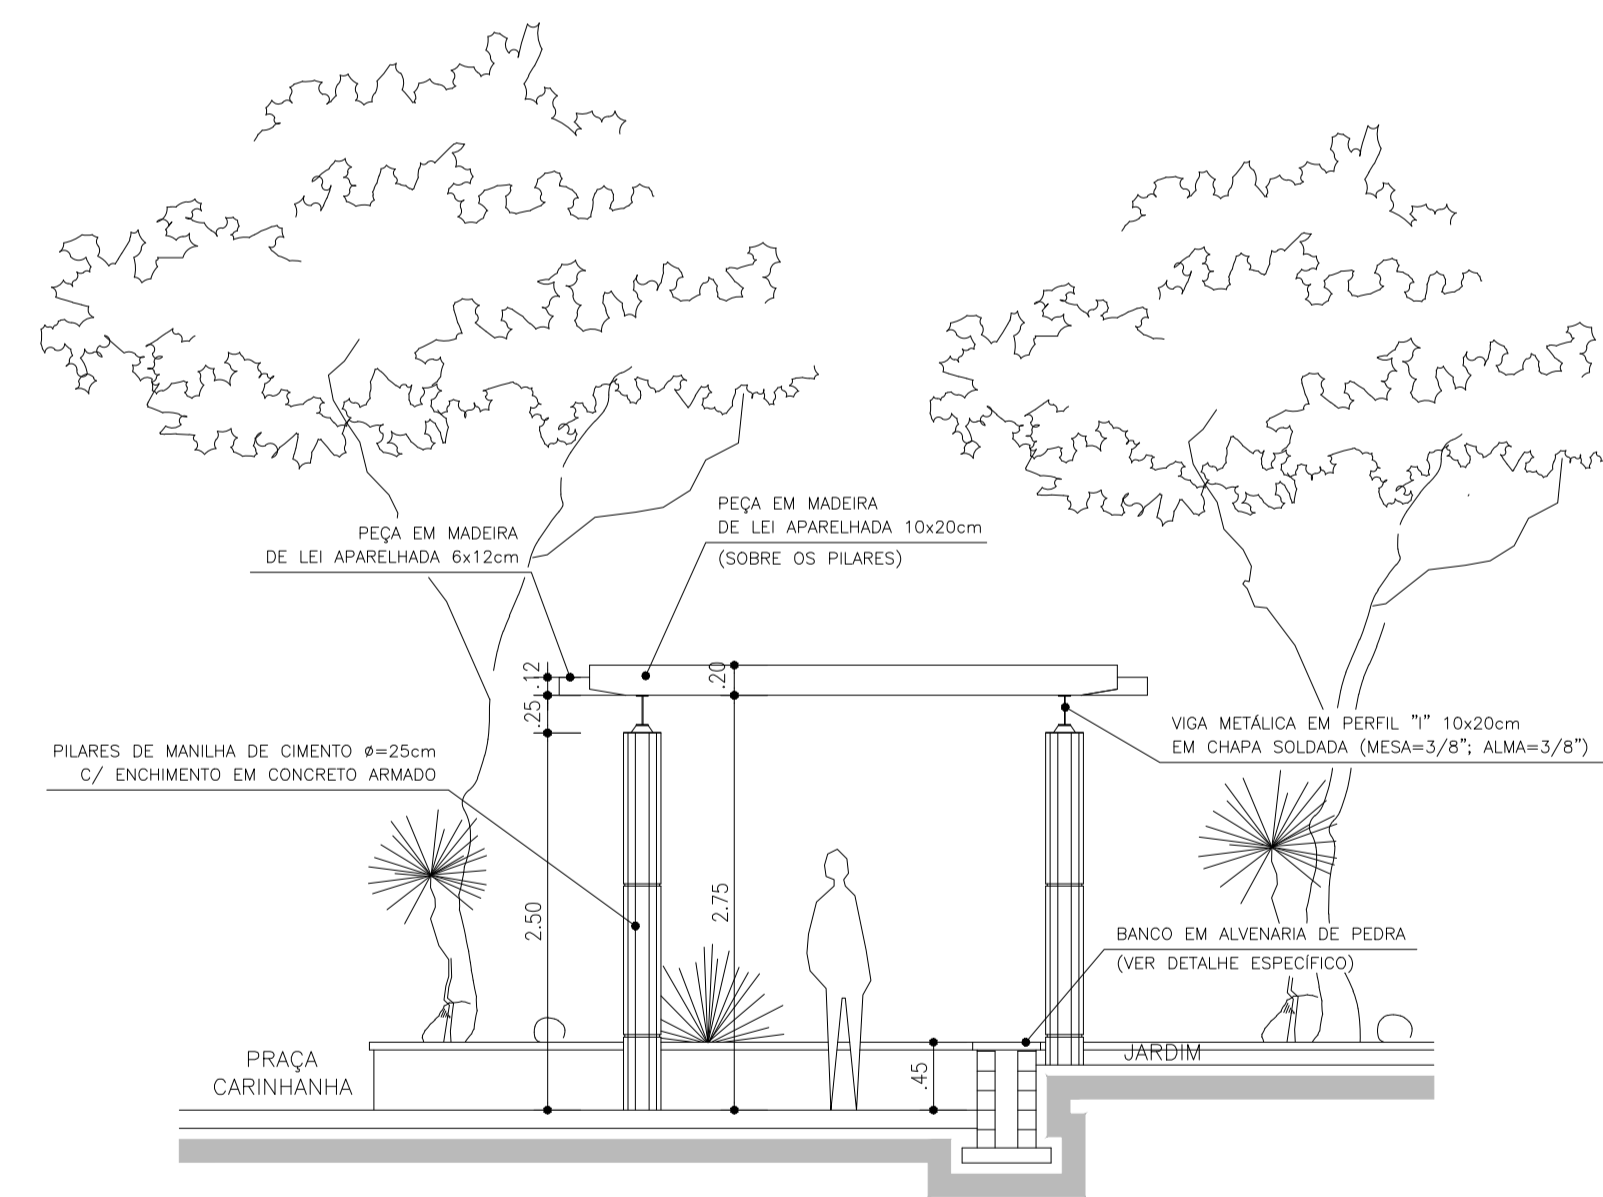

CORTE B-B
ESCALA: 1/50

RESPONSÁVEL CONTRATANTE

RESPONSÁVEL CONSTRUTORA

RESPONSÁVEL PROJETISTA

DATA	REVISÃO	REVISADO POR	DESCRIÇÃO




CONTRATANTE: **PREFEITURA MUNICIPAL DE CARINHANHA**


PROJETO: **URBANIZAÇÃO DA ORLA FLUVIAL DE CARINHANHA - 1ª e 2ª ETAPA / FASE 2**

DISCIPLINA: **EQUIPAMENTOS** ITEM/FRANQUISA: **PÉRGOLADO** DET


RESP. TÉCNICO: ARQ. / URB. FLORIANO FREAZA AMOEDO
 ENDEREÇO: SEDE DO MUNICÍPIO DE CARINHANHA - CARINHANHA - BAHIA
 EQUIPE: ARQ.ª TÍLIO PRADO, VANESSA MOTA, RODOLFO ELIAS, SAMANE SAMPAIO
 ESCALA: 1/50
 NÚMERO/TOTAL: 04.08
 DATA: JAN/2008

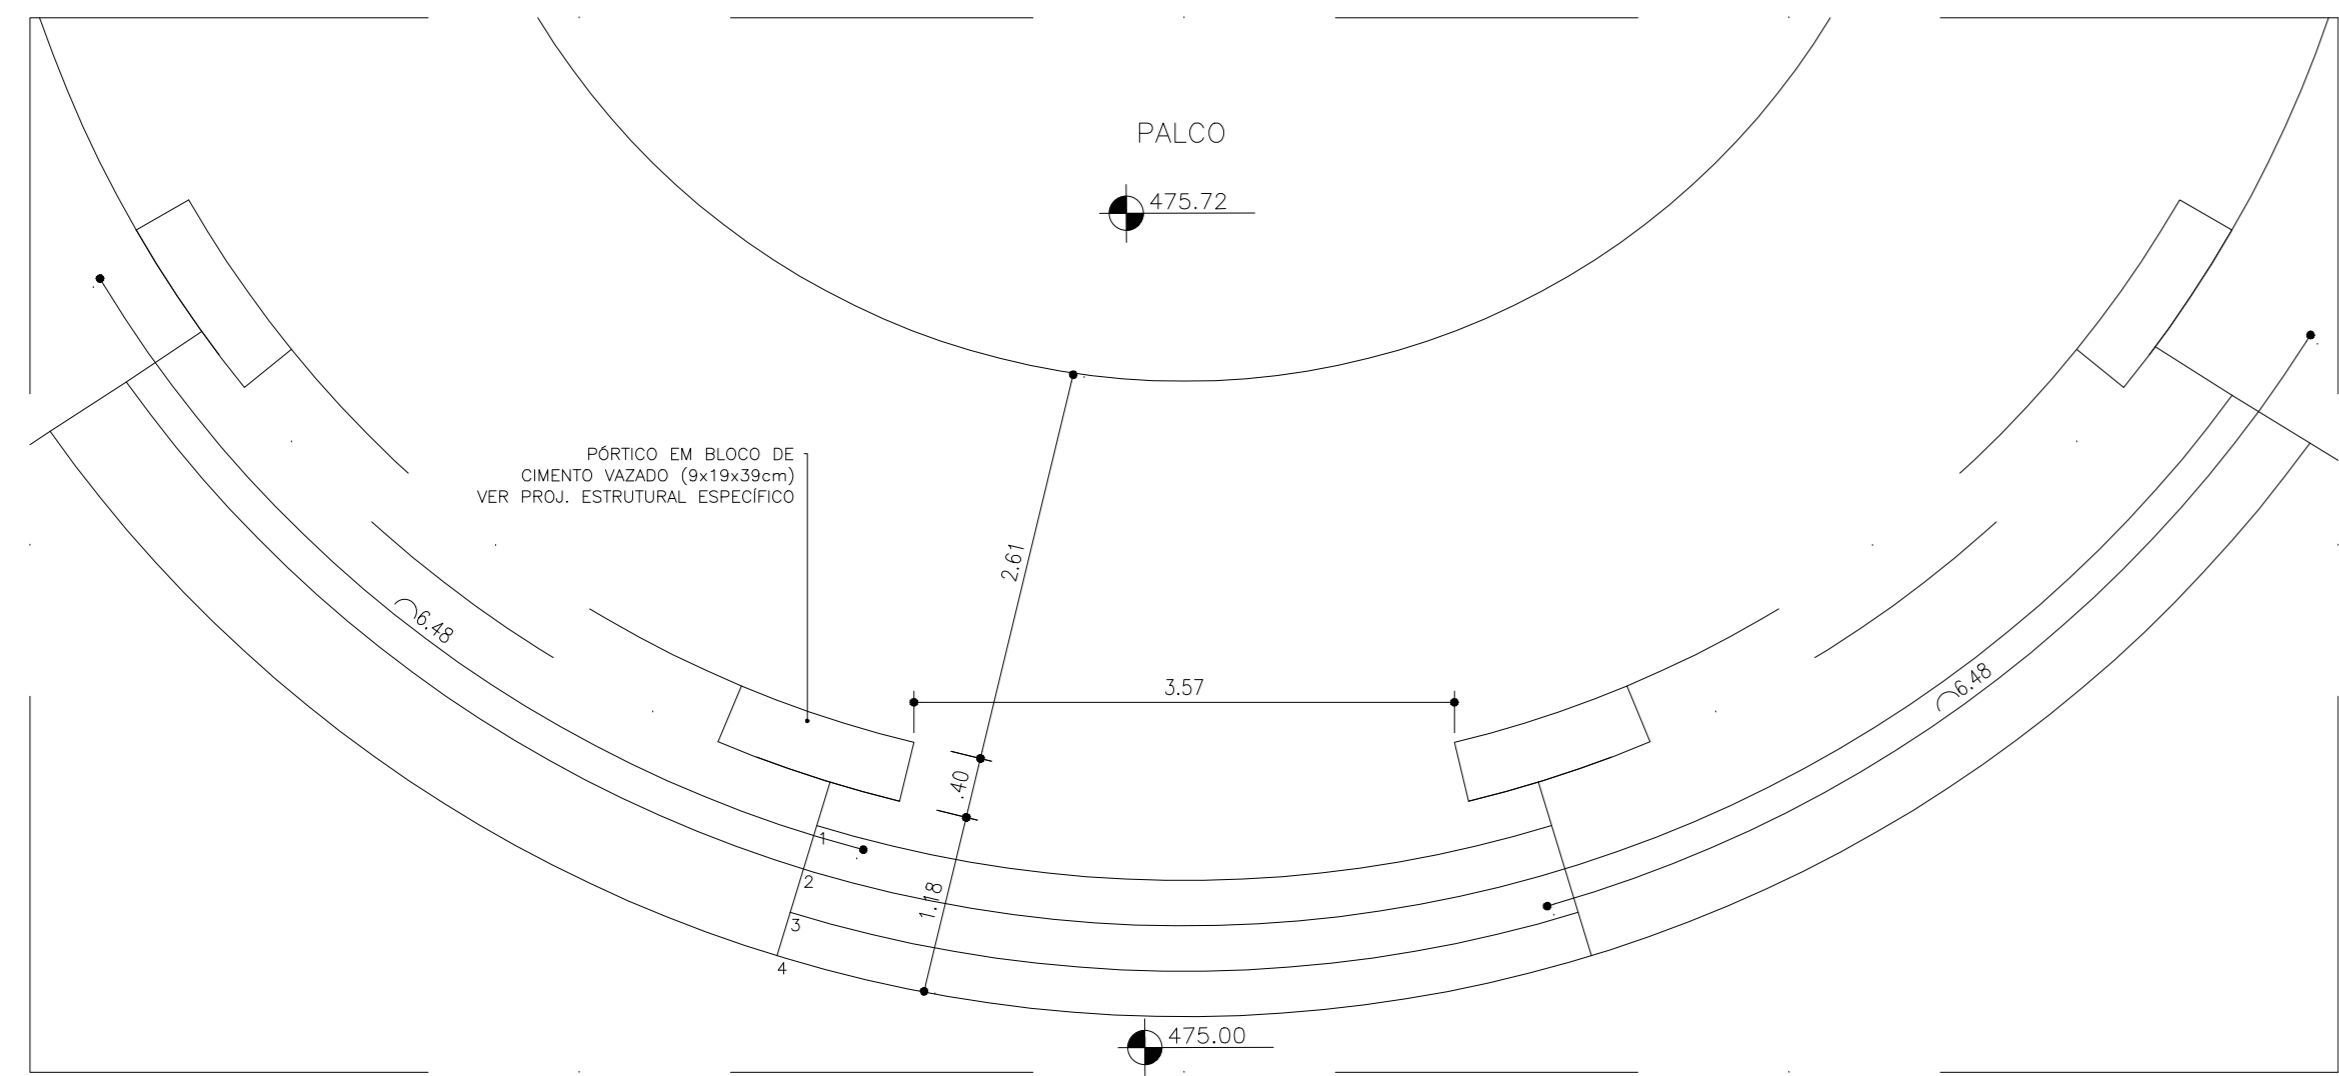


PLANTA BAIXA
ESCALA: 1/50

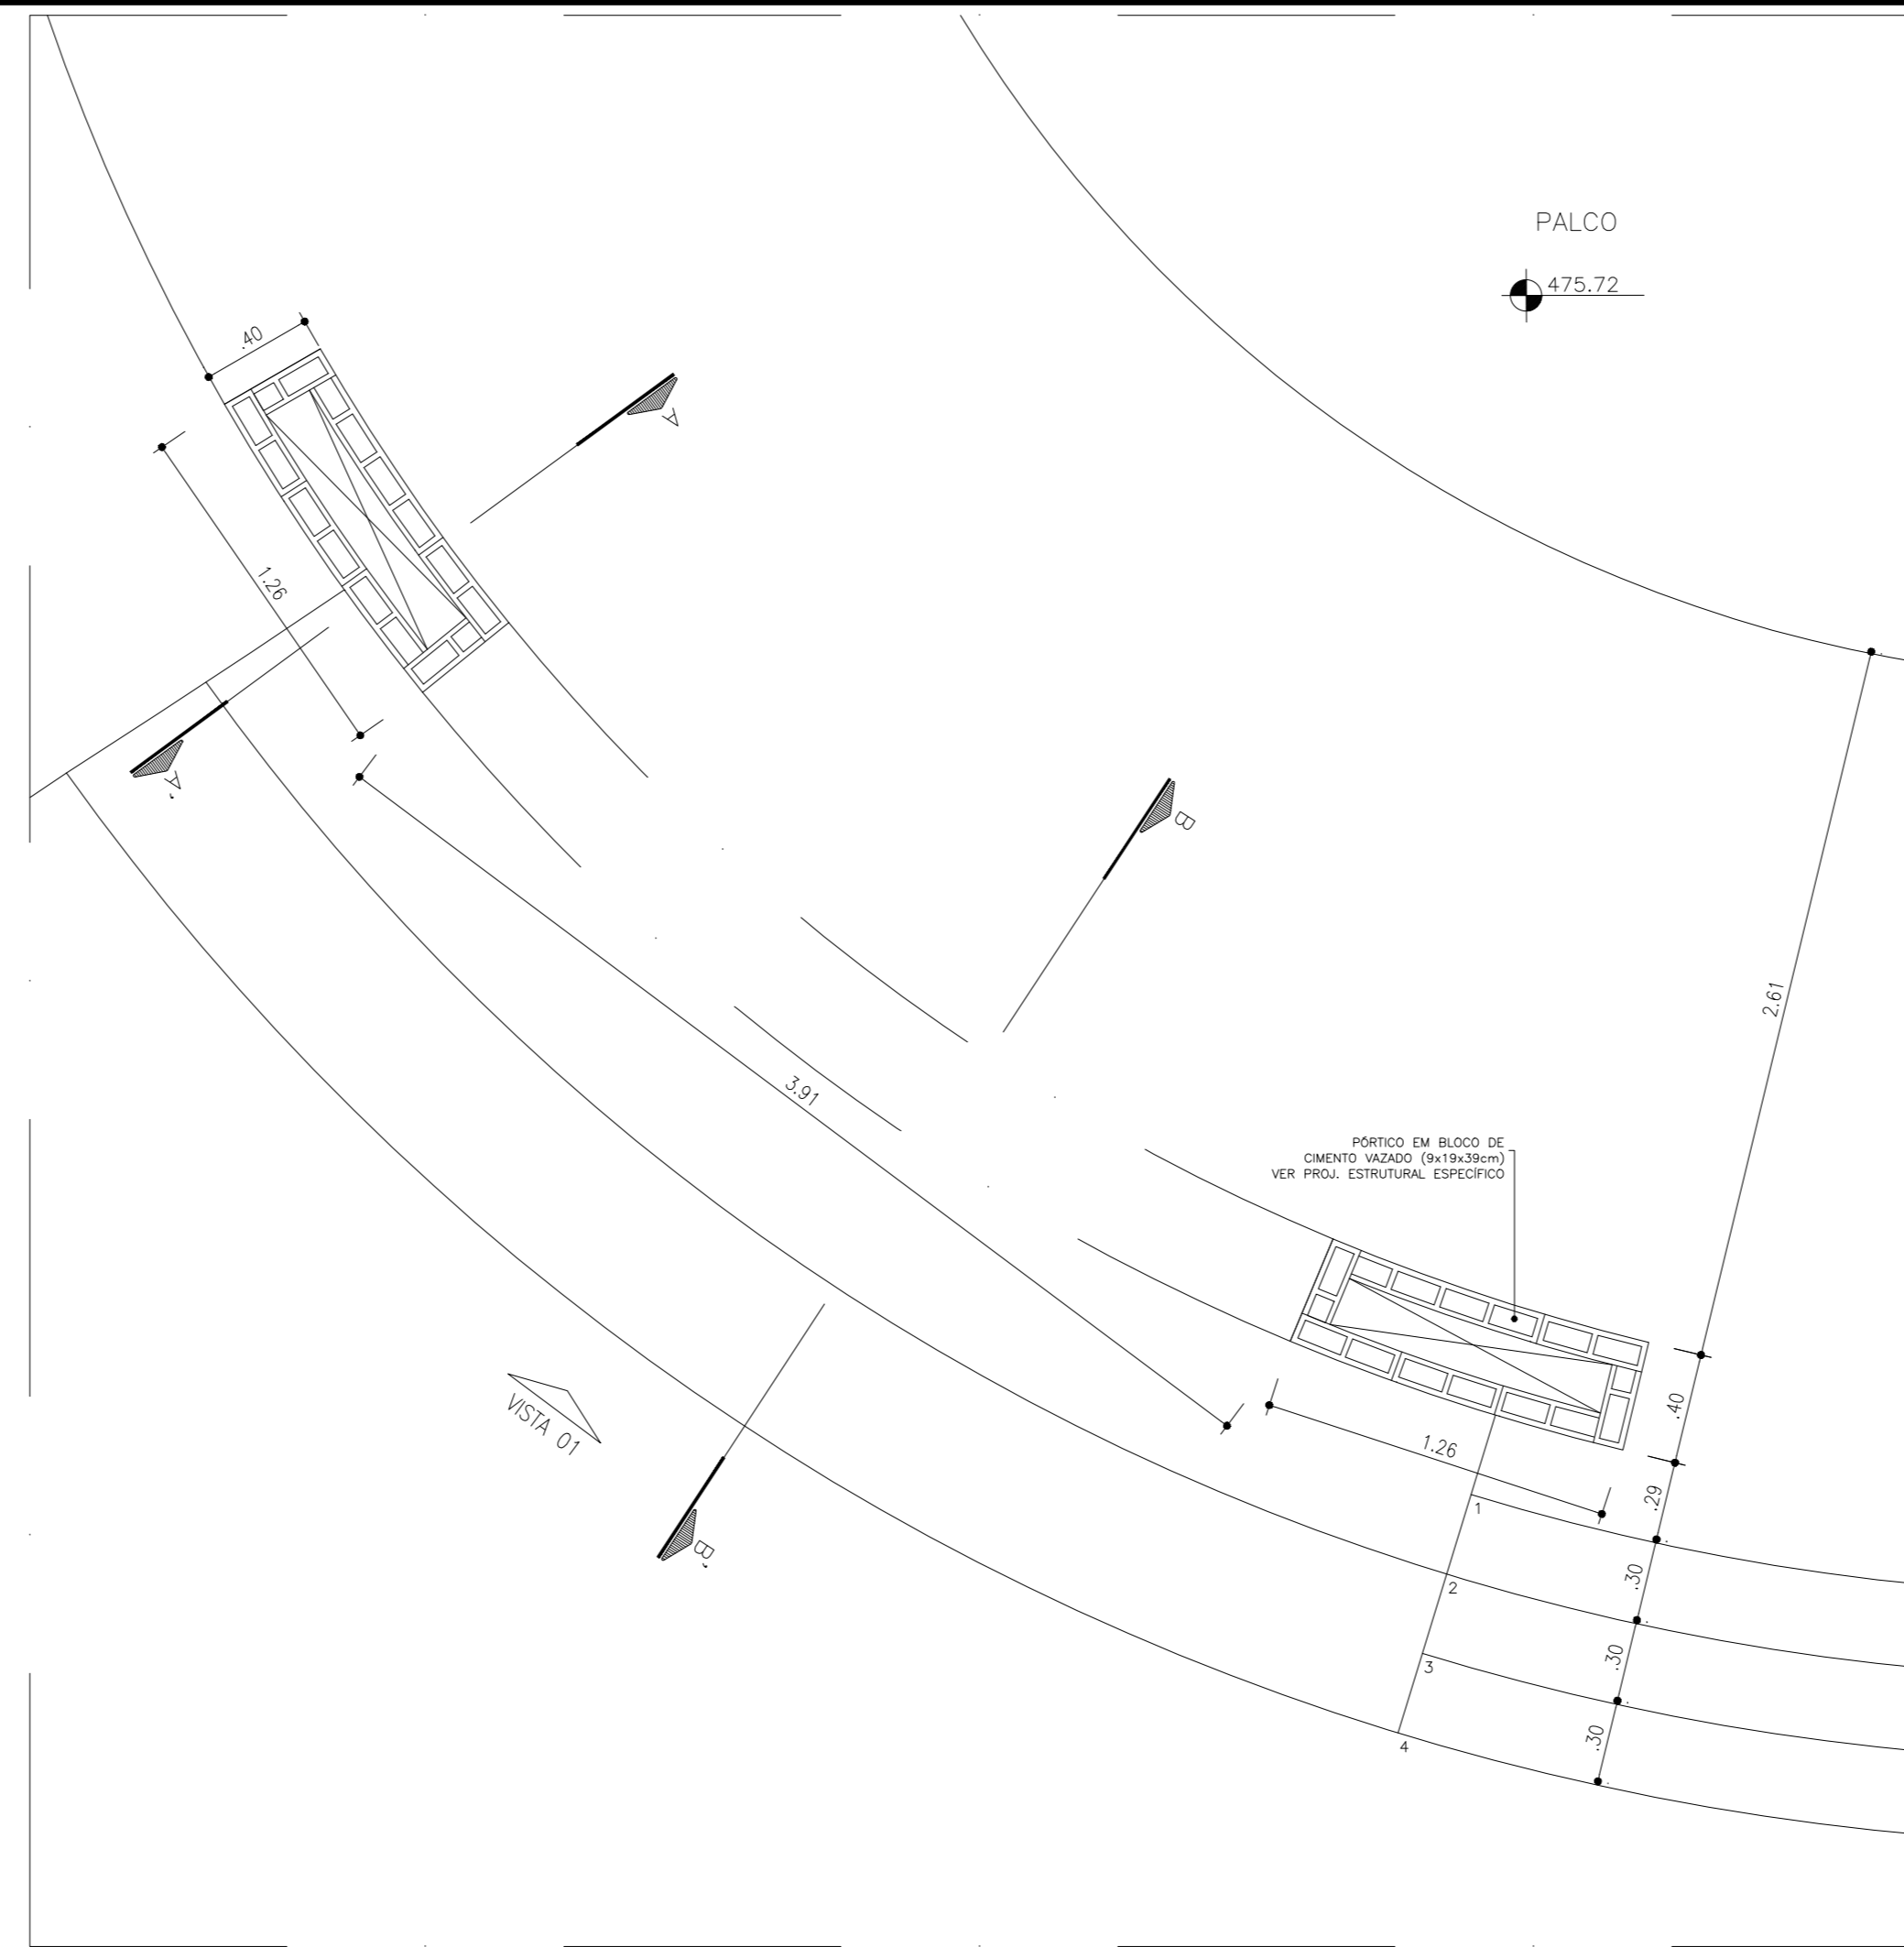


LOCALIZAÇÃO
ESCALA: 1/1000

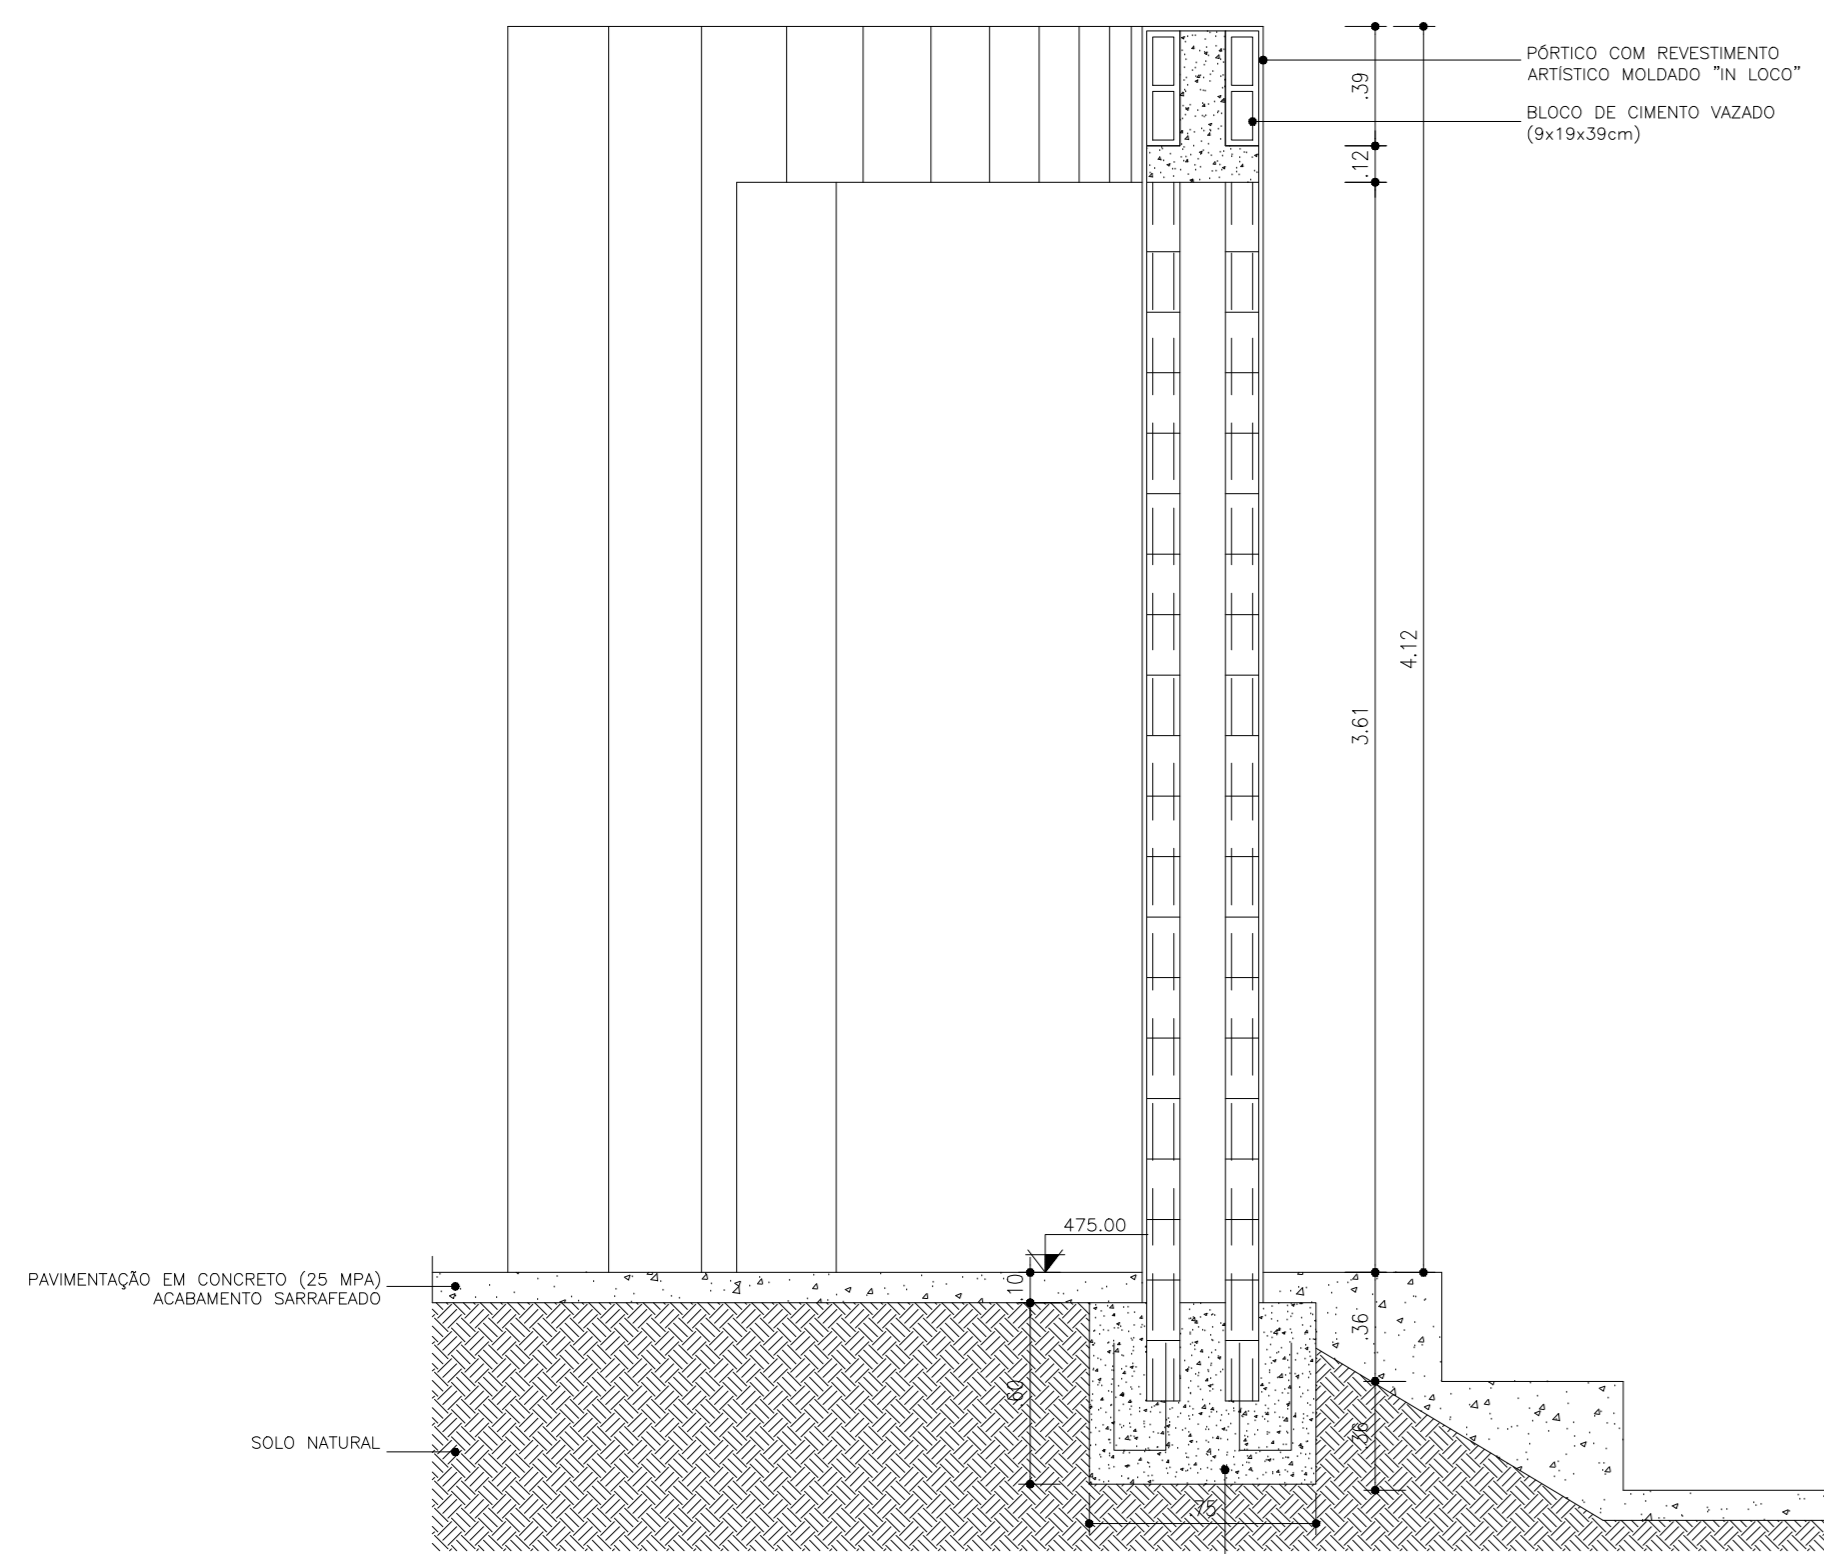

CORTE AA'
ESCALA: 1/25

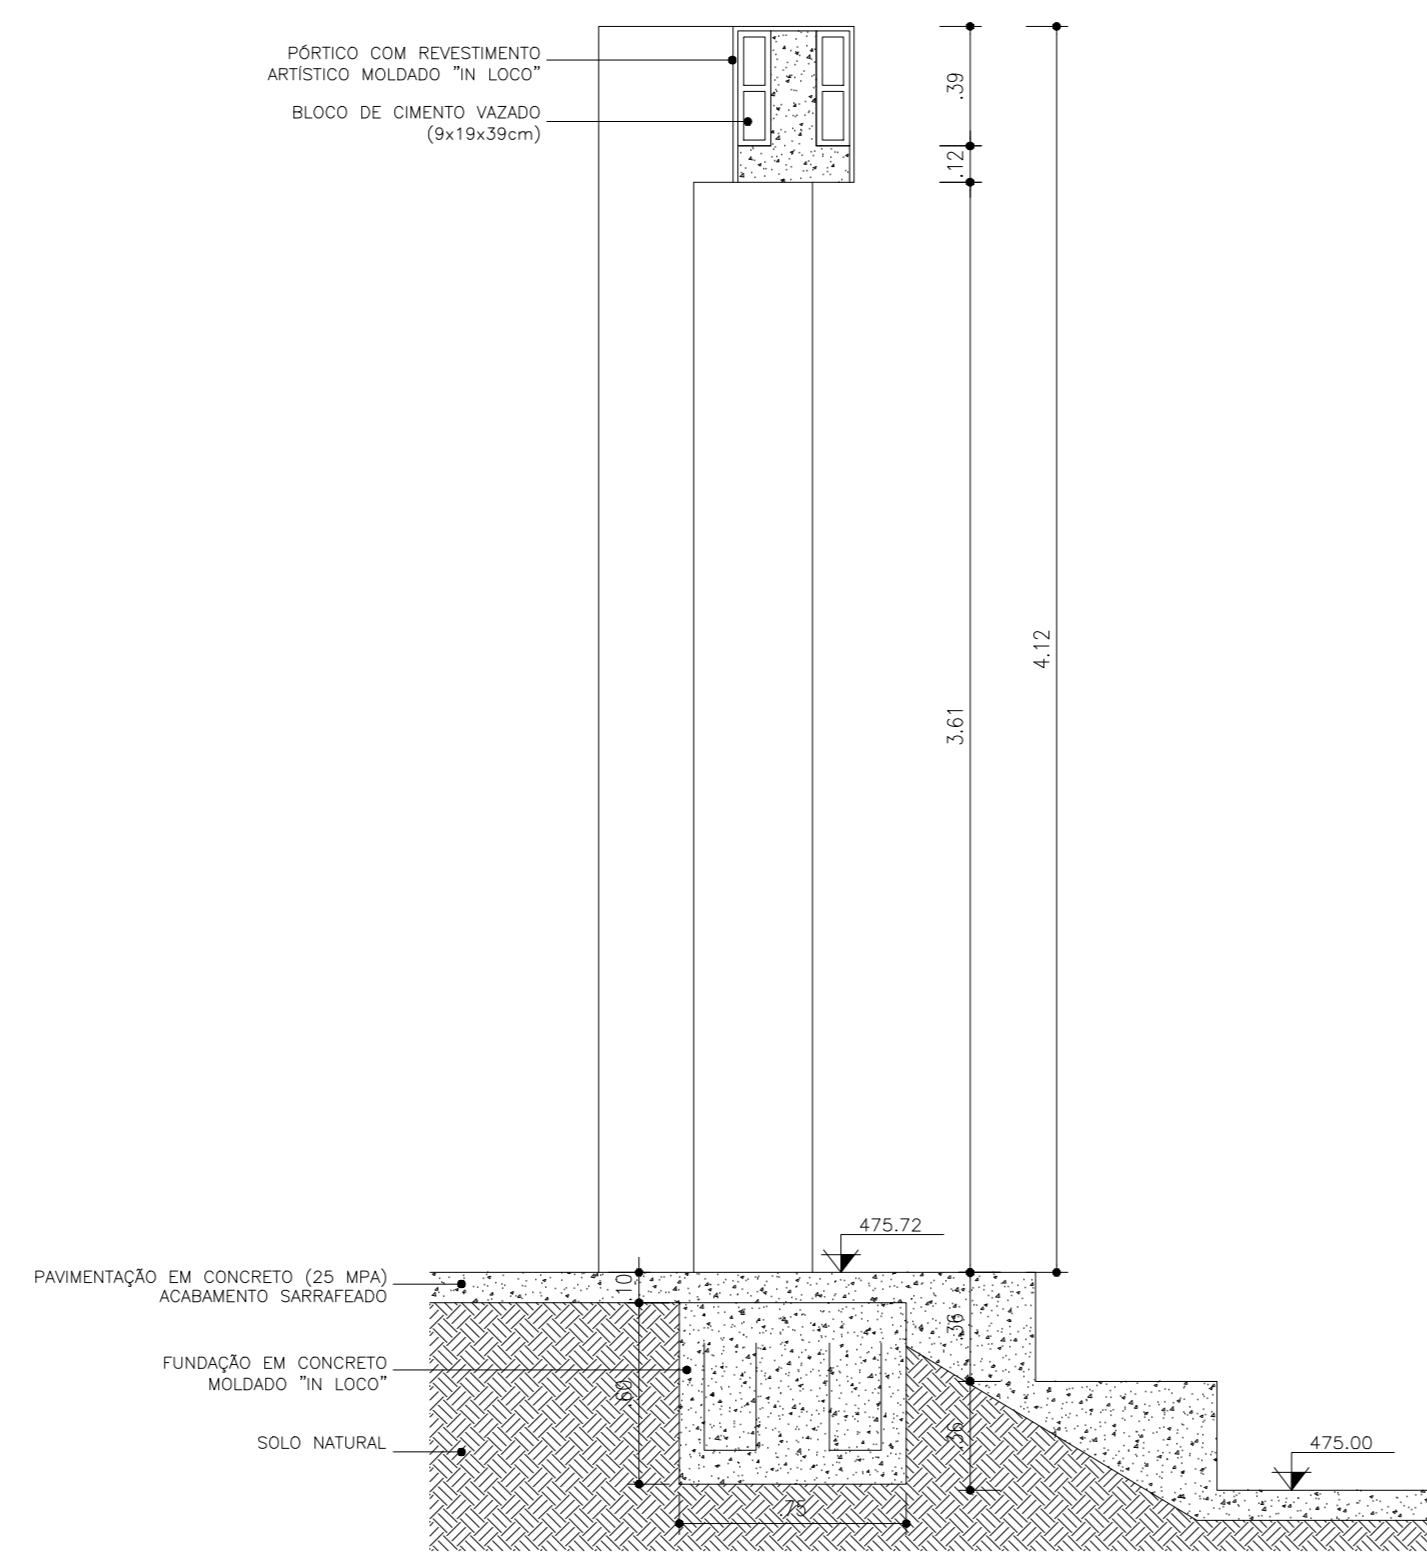


CORTE BB'
ESCALA: 1/25

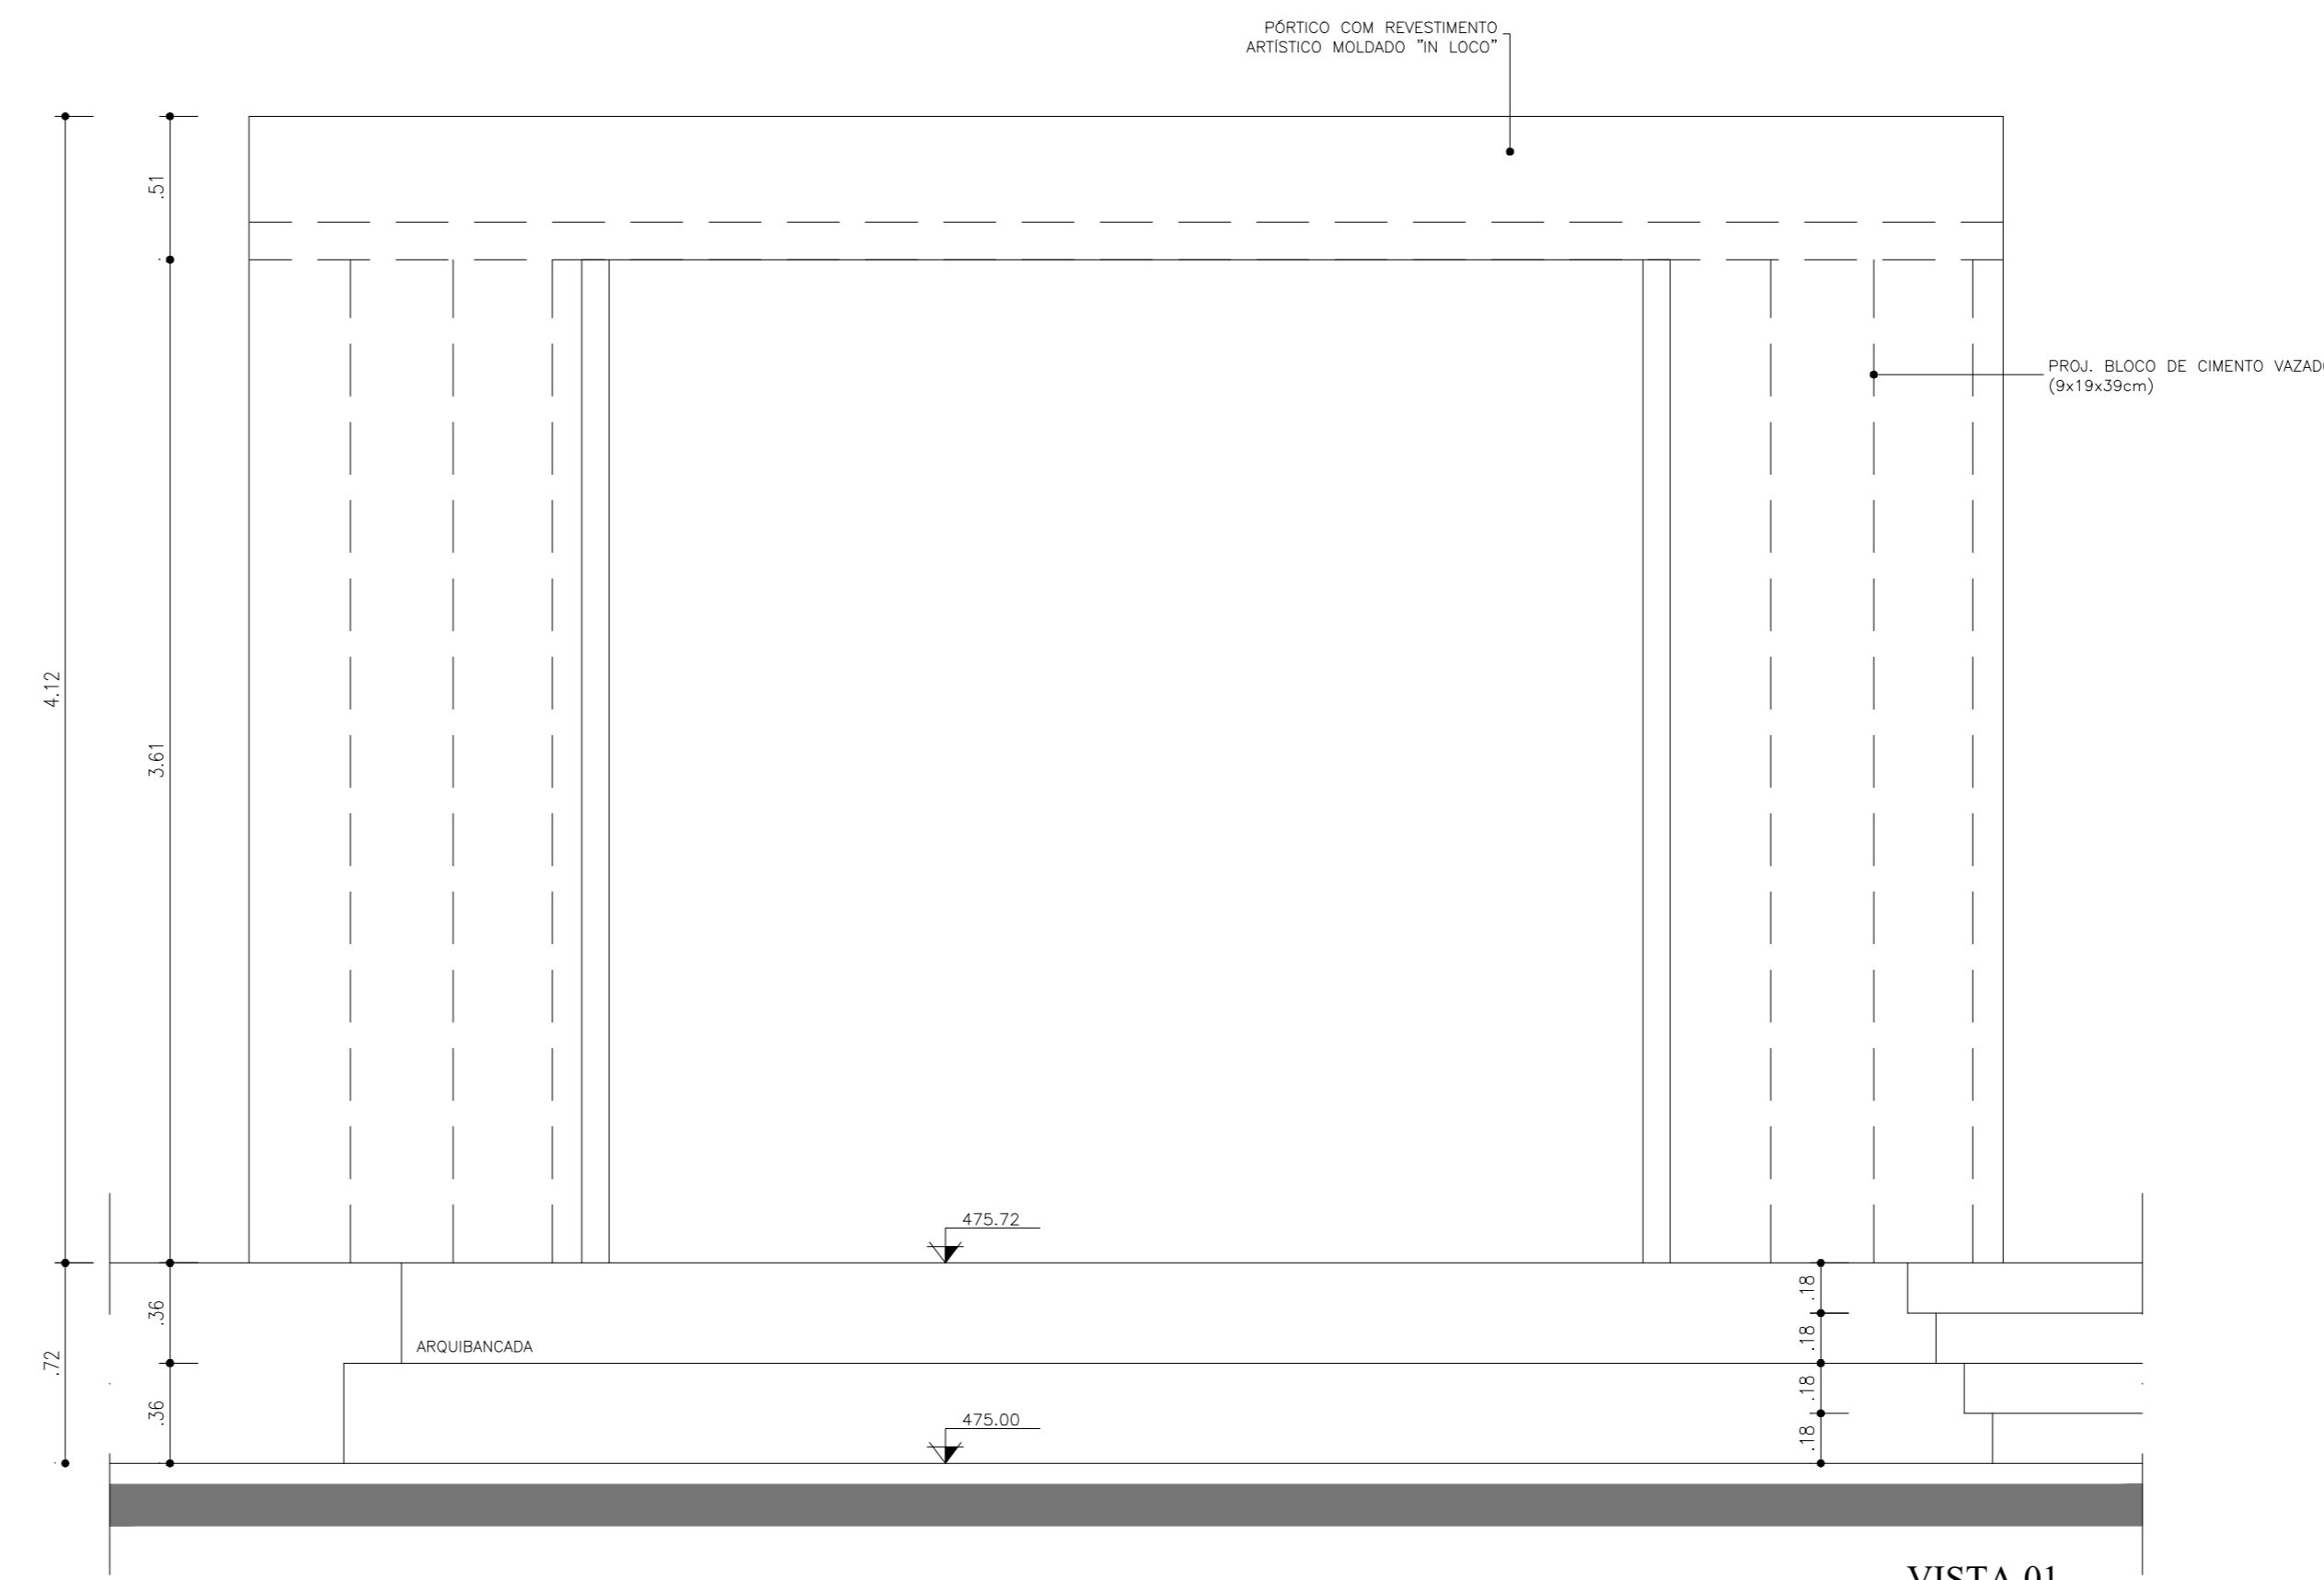



VISTA 01
ESCALA: 1/25

RESPONSÁVEL CONTRATANTE
RESPONSÁVEL CONSTRUTORA
RESPONSÁVEL PROJETISTA

DATA	REVISÃO	REVISADO POR	ATUALIZAÇÕES TRAZIDO / CAMINHOS	DESCRIÇÃO




PREFEITURA MUNICIPAL DE CARINHANHA
 PROJETO: **URBANIZAÇÃO DA ORLA FLUVIAL DE CARINHANHA - REFORMA**
 EQUIPAMENTOS: **PLANTA BAIXA E CORTES DO PÓRTICO** EQUIP
 RESP. TÉCNICO: **ENR. J. JOSÉ FLORIANO FREZADA ANGELO** CATEGORIA: **ESCALA: ESCADA** NÚMERO/REV.: **04.09**
 CRI-16-17929-2
 EQUIP.: **ENR. ROBEY SANTANA** DATA: **04-01-EQUIPAMENTOS-03-2022** DATA: **MARÇO 2022**
 ENR. ALEXSANDRE DEUTZ, ENR. AUGUSTO BRANCO

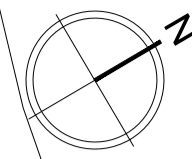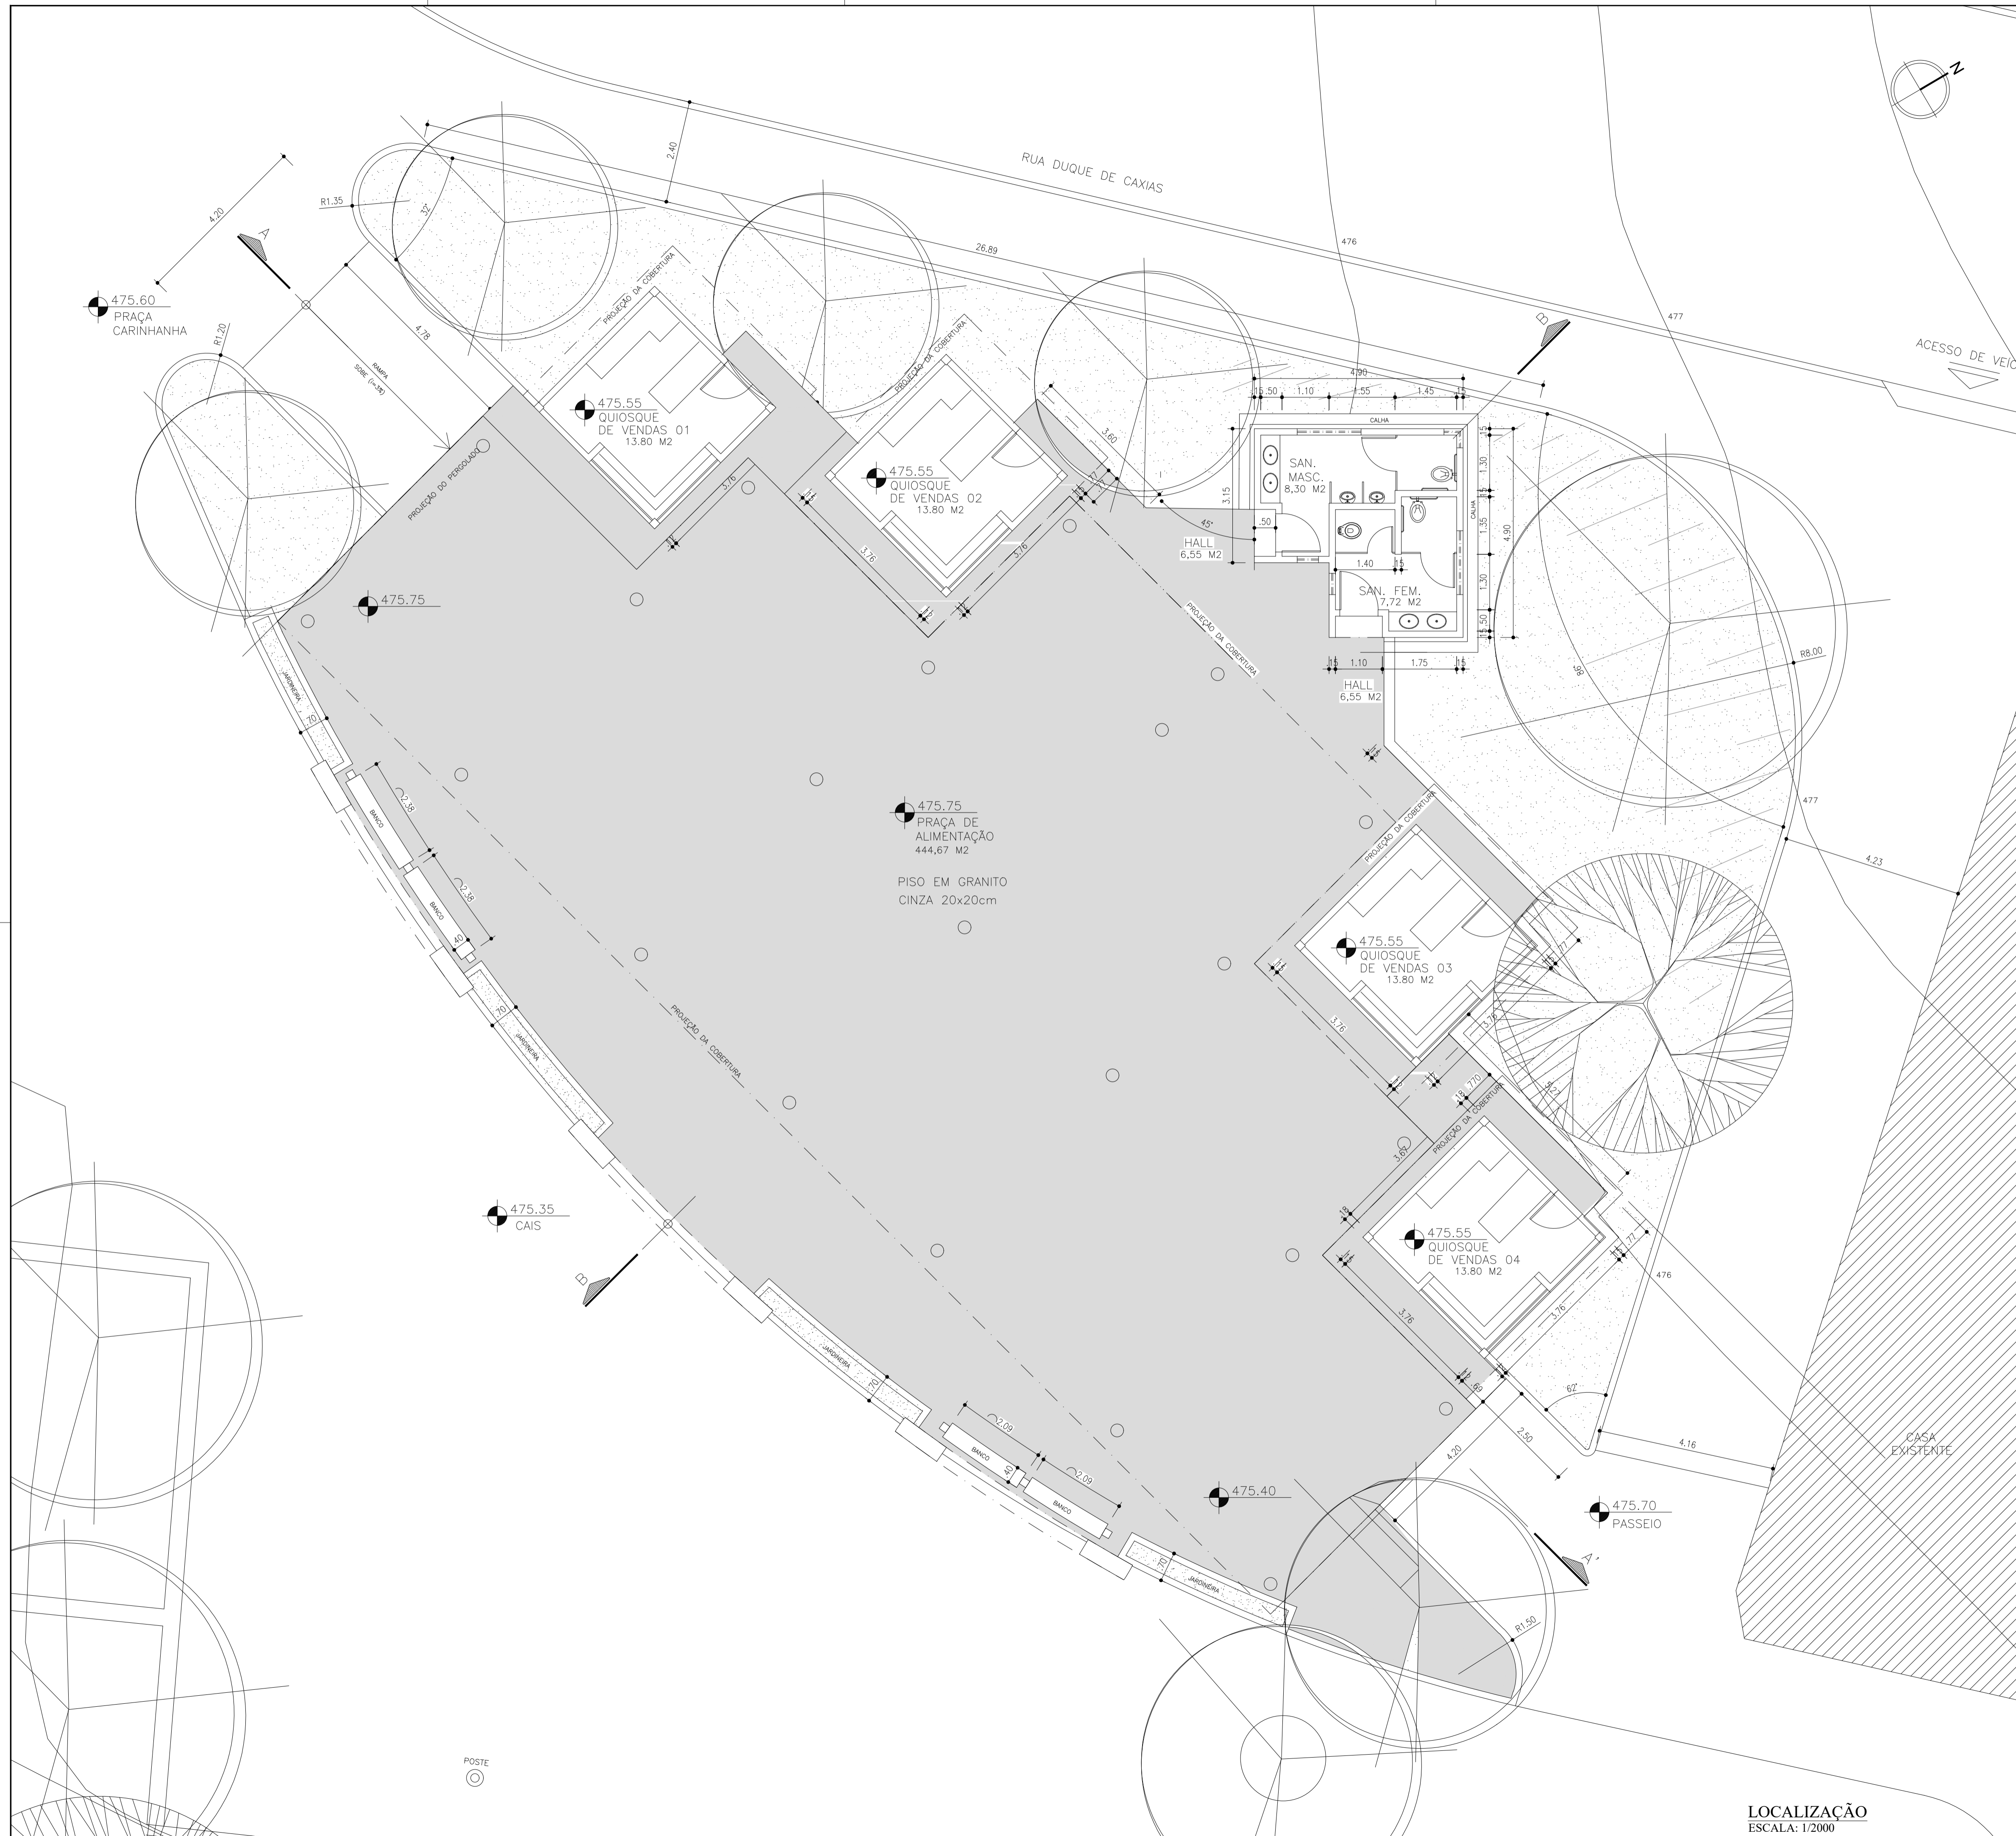

RESPONSÁVEL CONTRATANTE

 RESPONSÁVEL CONSTRUTORA

 RESPONSÁVEL PROJETISTA

JAN/08	R01	RODOLFO	ATUALIZAÇÕES TRAÇADO / CAMINHOS
DATA	REVISÃO	REVISADO POR	DESCRIÇÃO



CARINHANHA
MUNICÍPIO DE CARINHANHA



FFA Arquitetura & Urbanismo
Av. ACM, 2.573, Royal Trade, s. 1305
Cidade, Salvador - Bahia - Brasil


CONTRATANTE: **PREFEITURA MUNICIPAL DE CARINHANHA**

PROJETO: **URBANIZAÇÃO DA ORLA FLUVIAL DE CARINHANHA - REFORMA**

DISCIPLINA: EQUIPAMENTOS	ITEM/FRANCHA: PRAÇA DE ALIMENTAÇÃO-PLANTA BAIXA	EQUIP
RESP. TÉCNICO: ARQ. / URB. FLORIANO FREAZA AMOEDO CREA-BA: 17920-D	ENDEREÇO: SEDE DO MUNICÍPIO DE CARINHANHA - BAHIA	ESCALA: 1/75
EQUIPE: ENG. ROMEU SANTANA ARQ. ALESSANDRO GENTIL, ARQ. AUGUSTO BRANDÃO	ARQUIVO: 04-01-EQUIPAMENTOS-03-2022	DATA: MARÇO 2022

04.01

LOCALIZAÇÃO
ESCALA: 1/2000

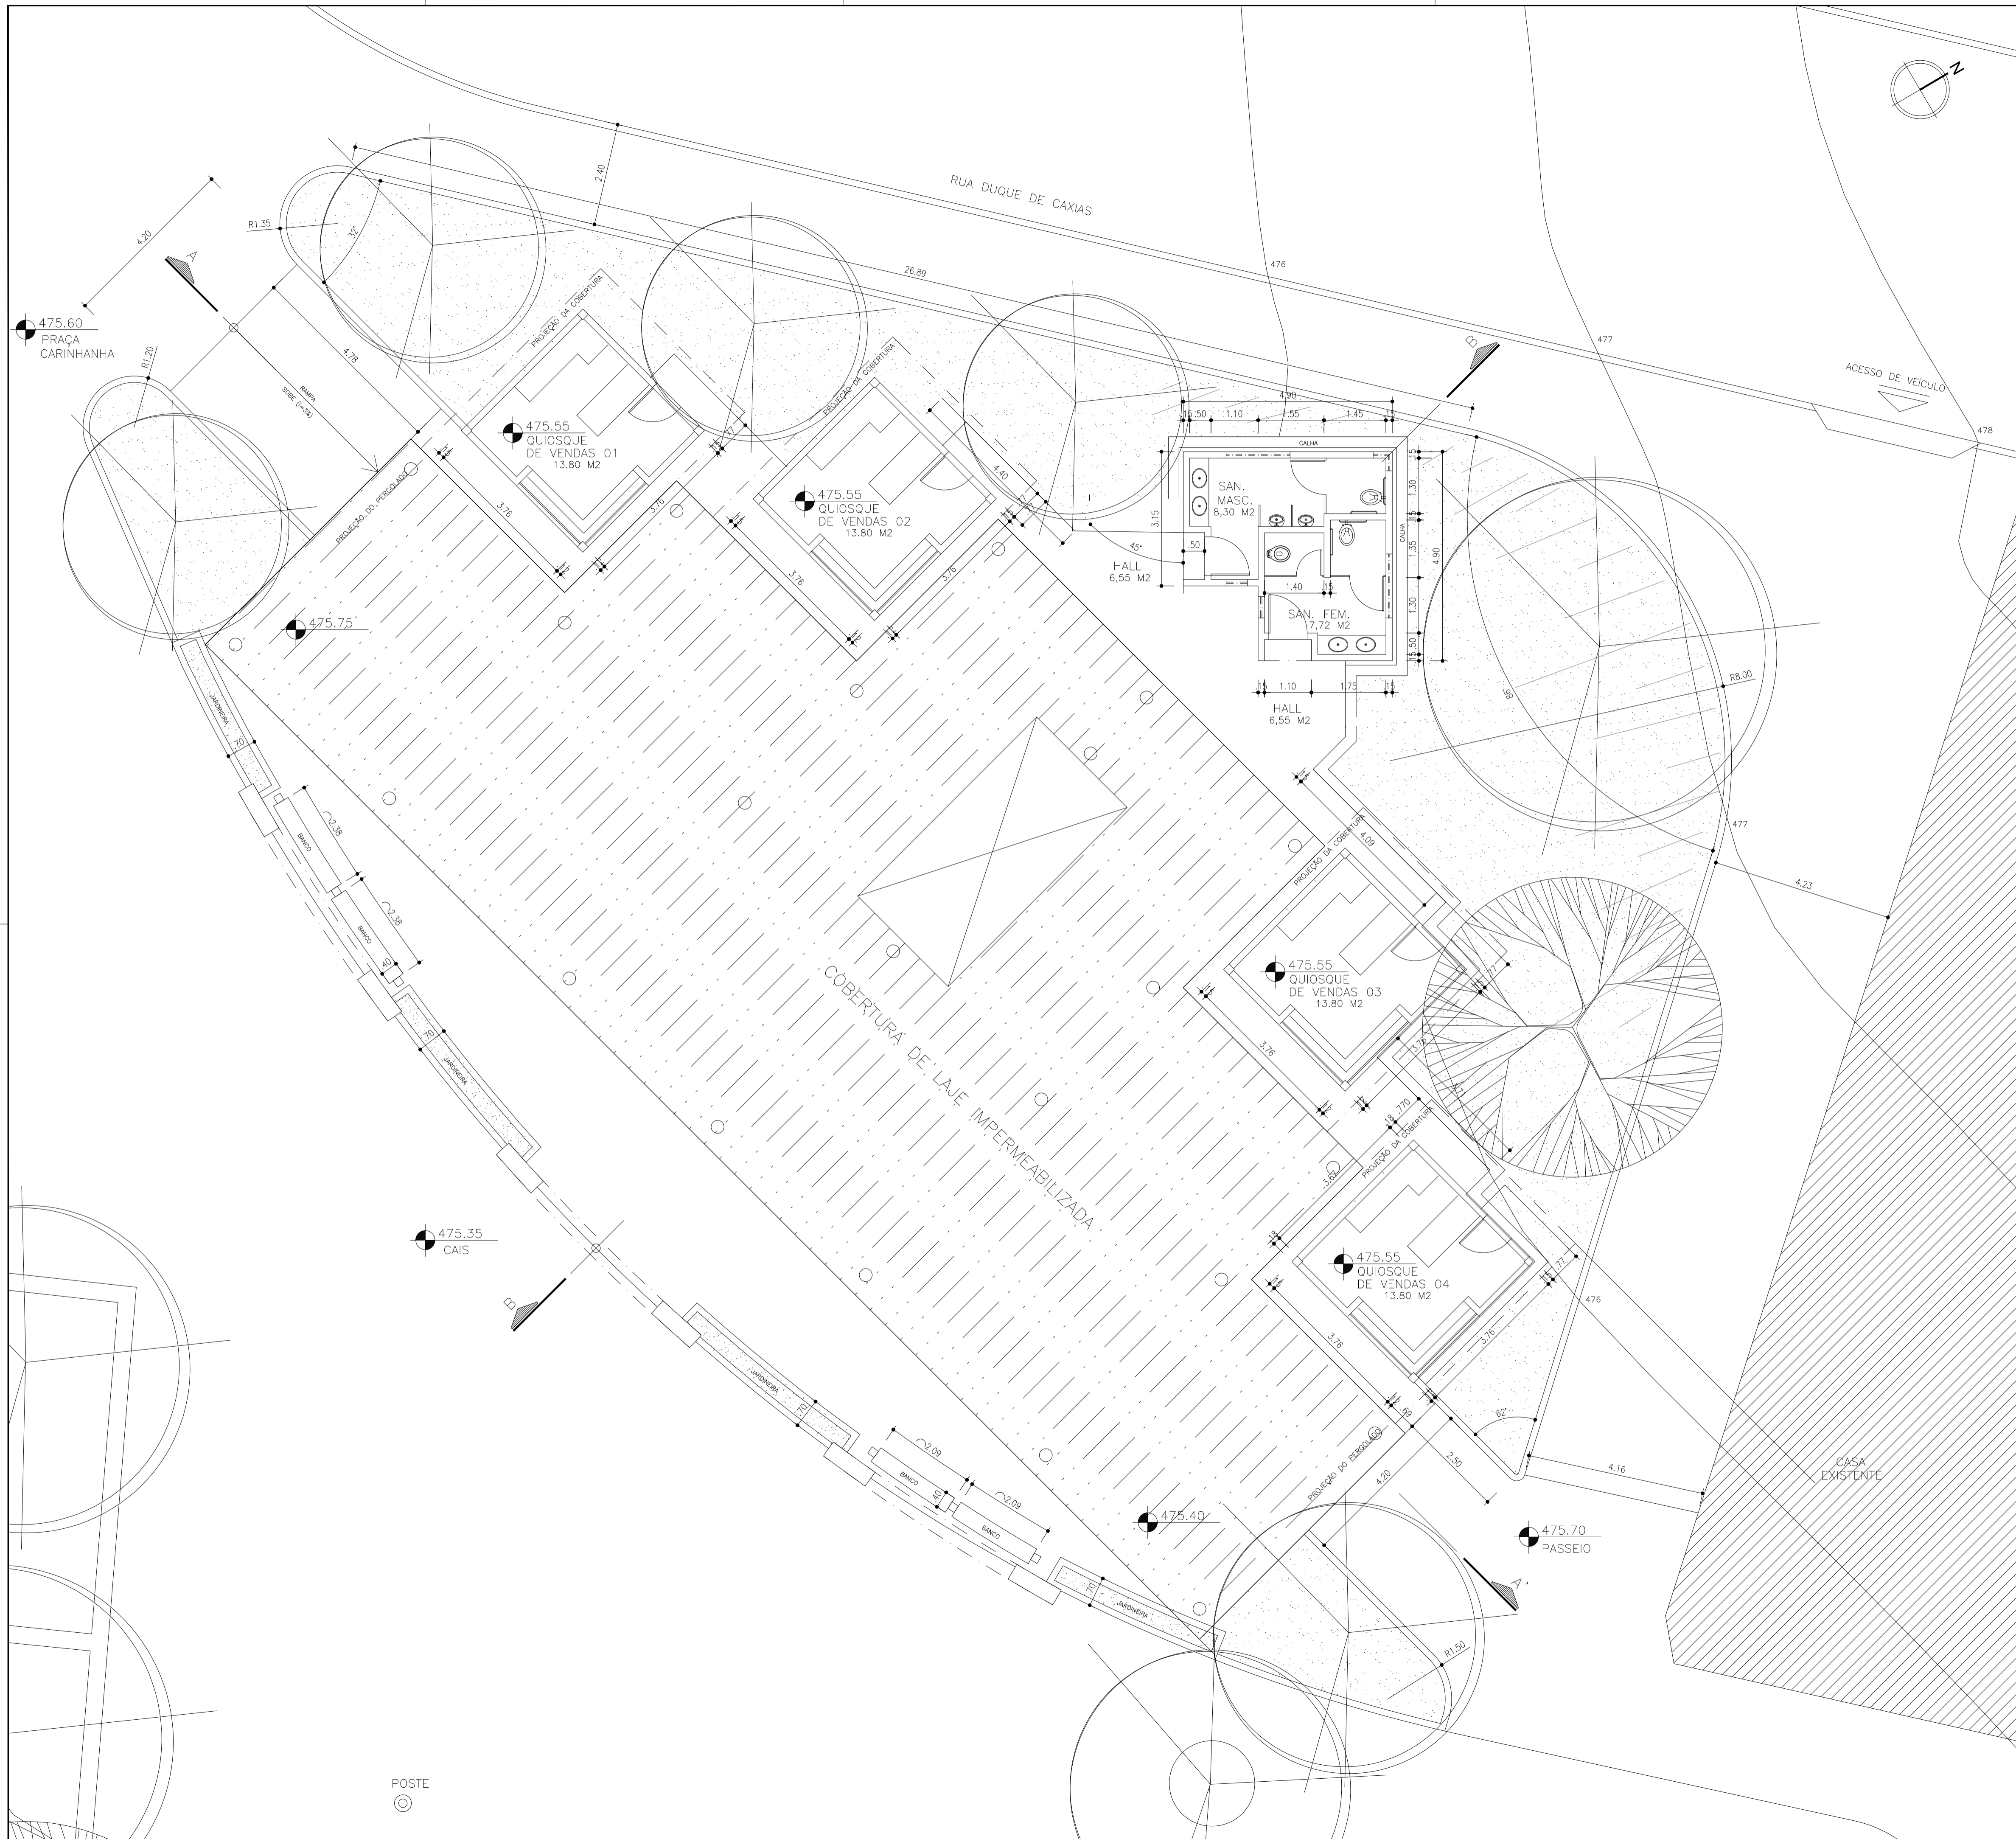

RESPONSÁVEL CONTRATANTE

 RESPONSÁVEL CONSTRUTORA

 RESPONSÁVEL PROJETISTA

DATA	REVISÃO	REVISADO POR	DESCRIÇÃO
JAN/08	R01	RODOLFO	ATUALIZAÇÕES TRAÇADO / CAMINHOS




 Av. ACM, 2.573, Royal Trade, s. 1305
 Cidadela, Salvador - Bahia - Brasil


CONTRATANTE: **PREFEITURA MUNICIPAL DE CARINHANHA**

PROJETO: **URBANIZAÇÃO DA ORLA FLUVIAL DE CARINHANHA - REFORMA**

DISCIPLINA: EQUIPAMENTOS	ITEM/PRANCHAS: PRAÇA DE ALIMENTAÇÃO-COBERTURA	EQUIP 04.02
RESP. TÉCNICO: ARQ. / URB. FLORIANO FREAZA AMOEDO CREA-BA: 17920-D	ENDERECO: SEDE DO MUNICIPIO DE CARINHANHA - BAHIA	ESCALA: 1/75
EQUIPE: ENG. ROMEU SANTANA ARQ. ALESSANDRO GENTIL, ARQ. AUGUSTO BRANDÃO	ARQUIVO: 04-01-EQUIPAMENTOS-03-2022	DATA: MARÇO 2022

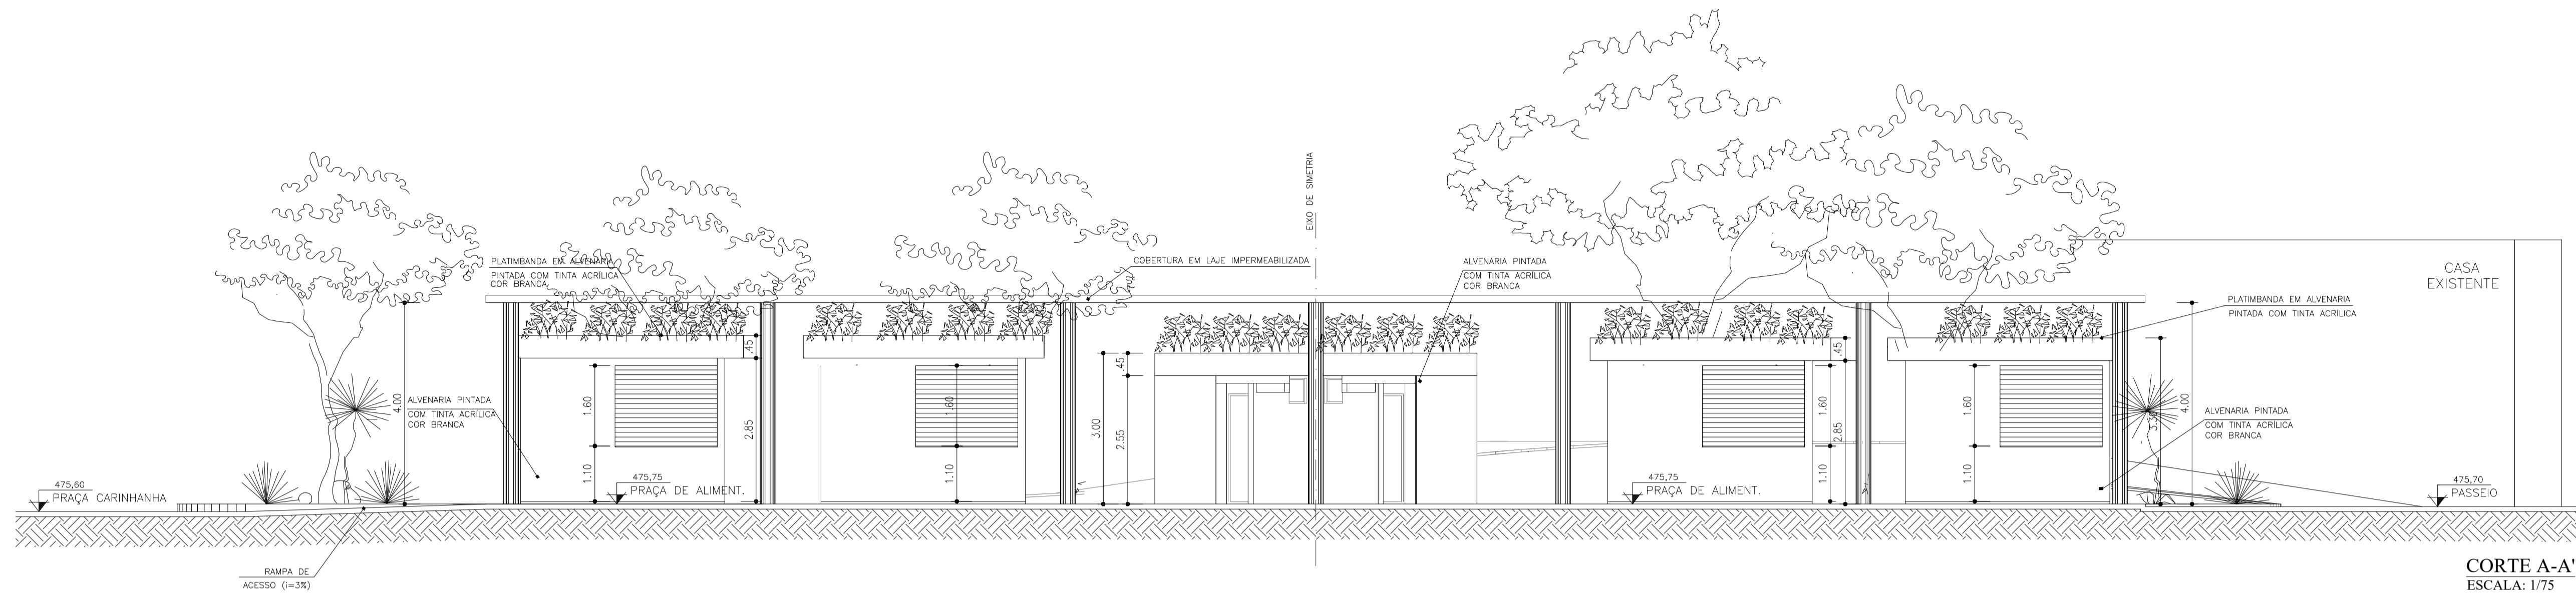

CORTE A-A'
ESCALA: 1/75

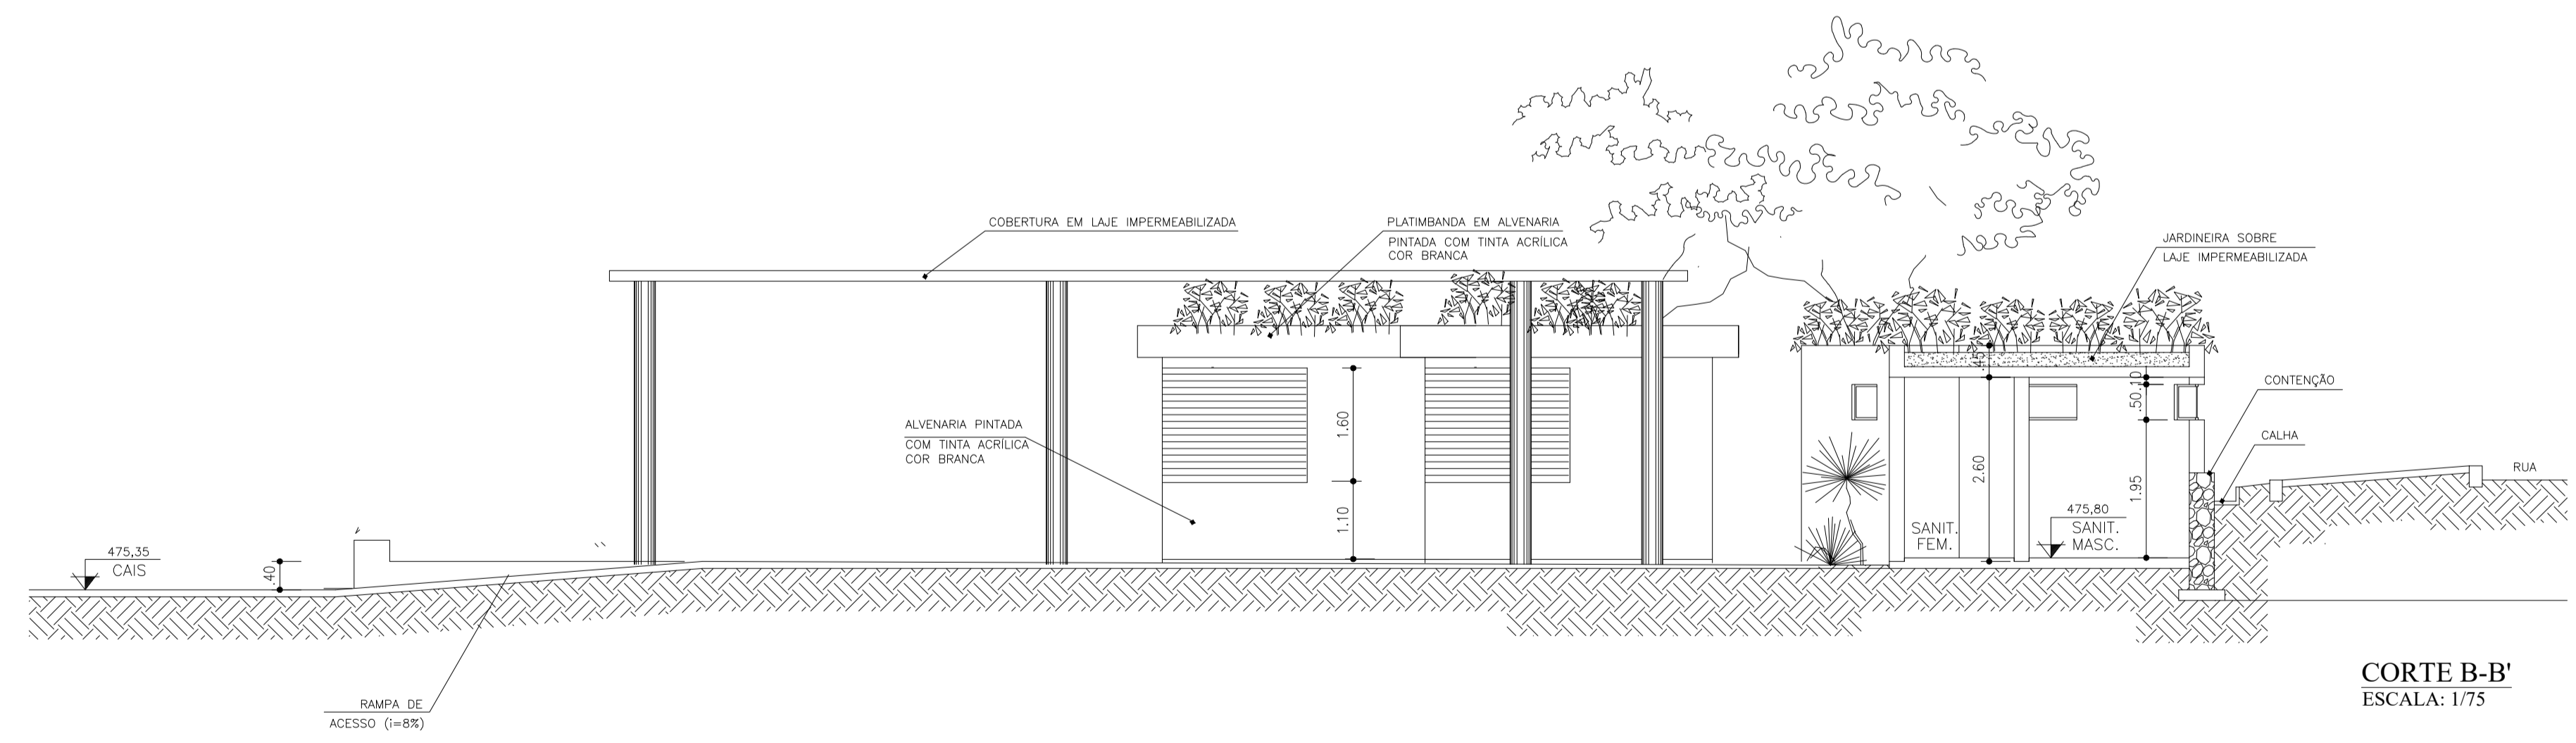

CORTE B-B'
ESCALA: 1/75

RESPONSÁVEL CONTRATANTE
RESPONSÁVEL CONSTRUTORA
RESPONSÁVEL PROJETISTA

DATA	REVISÃO	REVISADO POR	DESCRIÇÃO
JAN/08	R01	RODOLFO	ATUALIZAÇÕES TRAÇADO / CAMINHOS

PREFEITURA MUNICIPAL DE CARINHANHA







FFA Arquitetura & Urbanismo
Av. ACM, 2.573, Royal Trade, s. 1305
Cidade, Salvador - Bahia - Brasil

CONTRATANTE: **PREFEITURA MUNICIPAL DE CARINHANHA**

PROJETO: **URBANIZAÇÃO DA ORLA FLUVIAL DE CARINHANHA - REFORMA**

DISCIPLINA: EQUIPAMENTOS	ITEM/PRANCHAS: PRAÇA DE ALIMENTAÇÃO-CORTES	EQUIP
RESP. TÉCNICO: ARQ. / URB. FLORIANO FREAZA AMOEDO CREA-BA: 17920-D	ENDEREÇO: SEDE DO MUNICÍPIO DE CARINHANHA - BAHIA	ESCALA: 1/75
EQUIPE: ENG. ROMEU SANTANA ARQ. ALESSANDRO GENTIL, ARQ. AUGUSTO BRANDÃO	ARQUIVO: 04-01-EQUIPAMENTOS-03-2022	DATA: MARÇO 2022

04.03

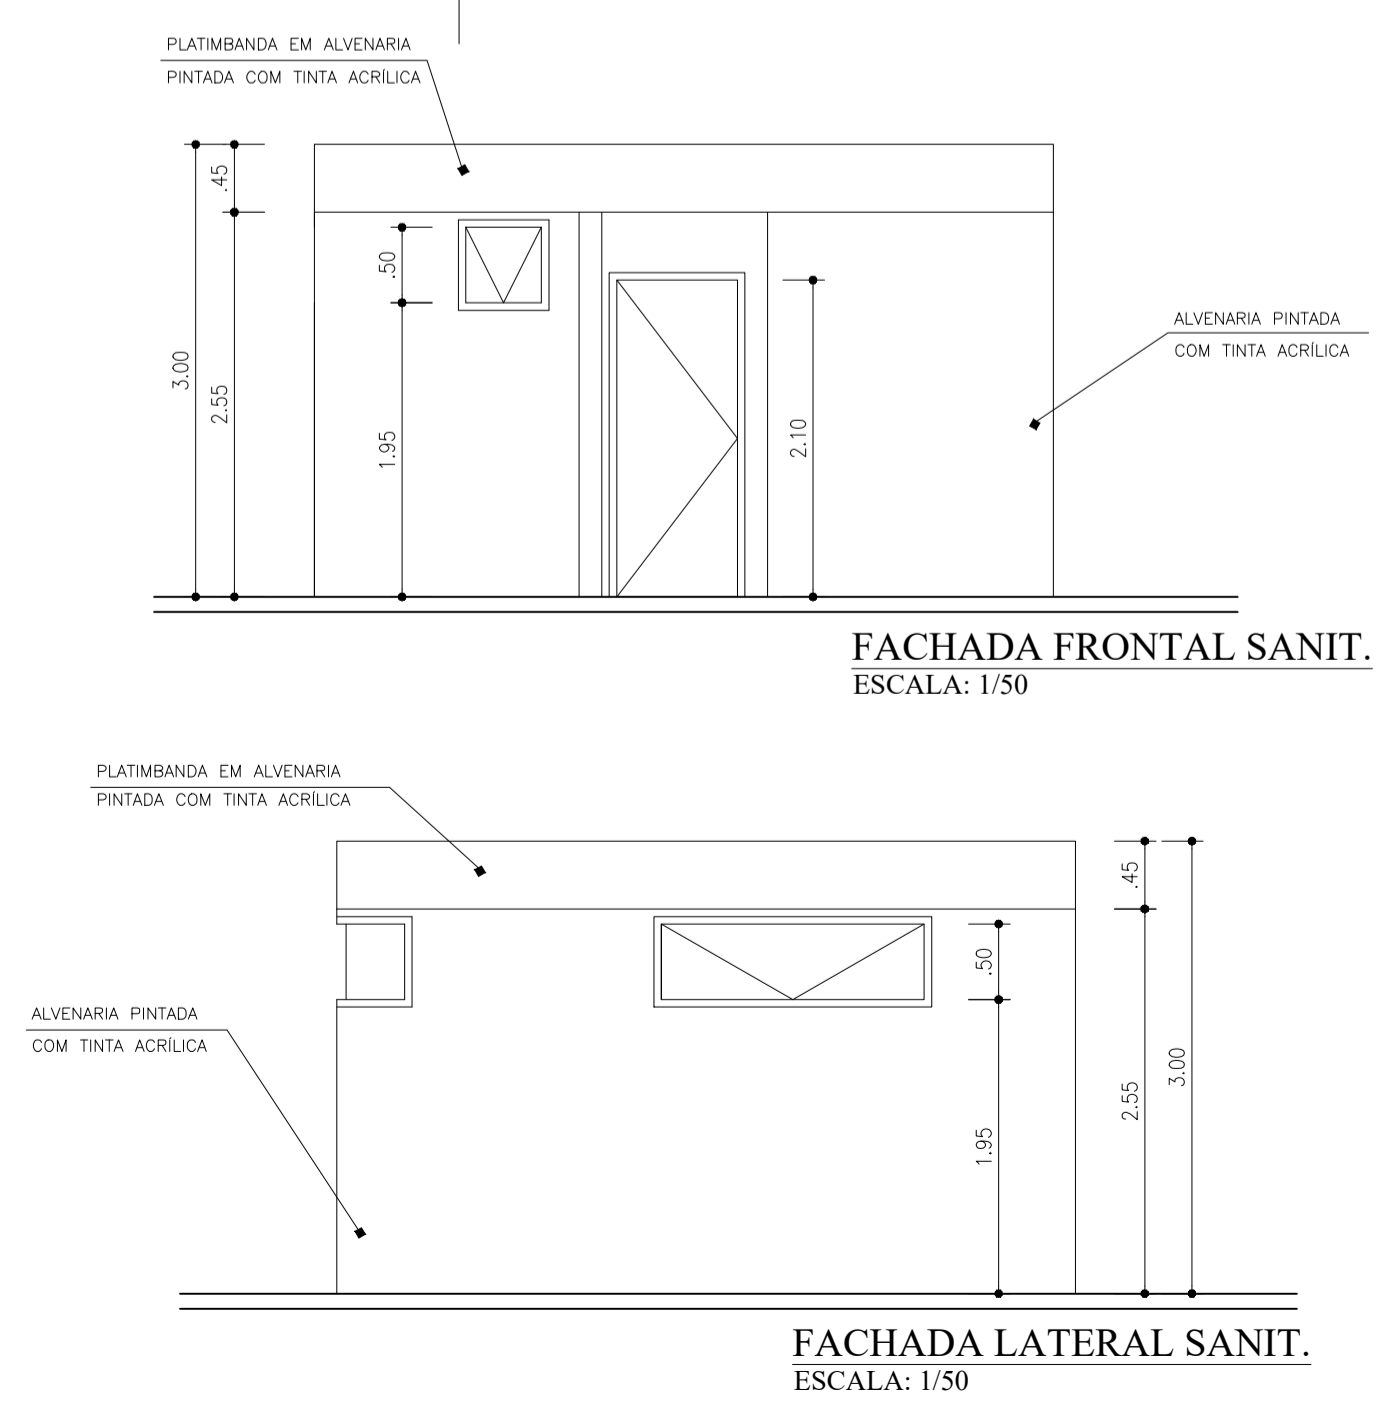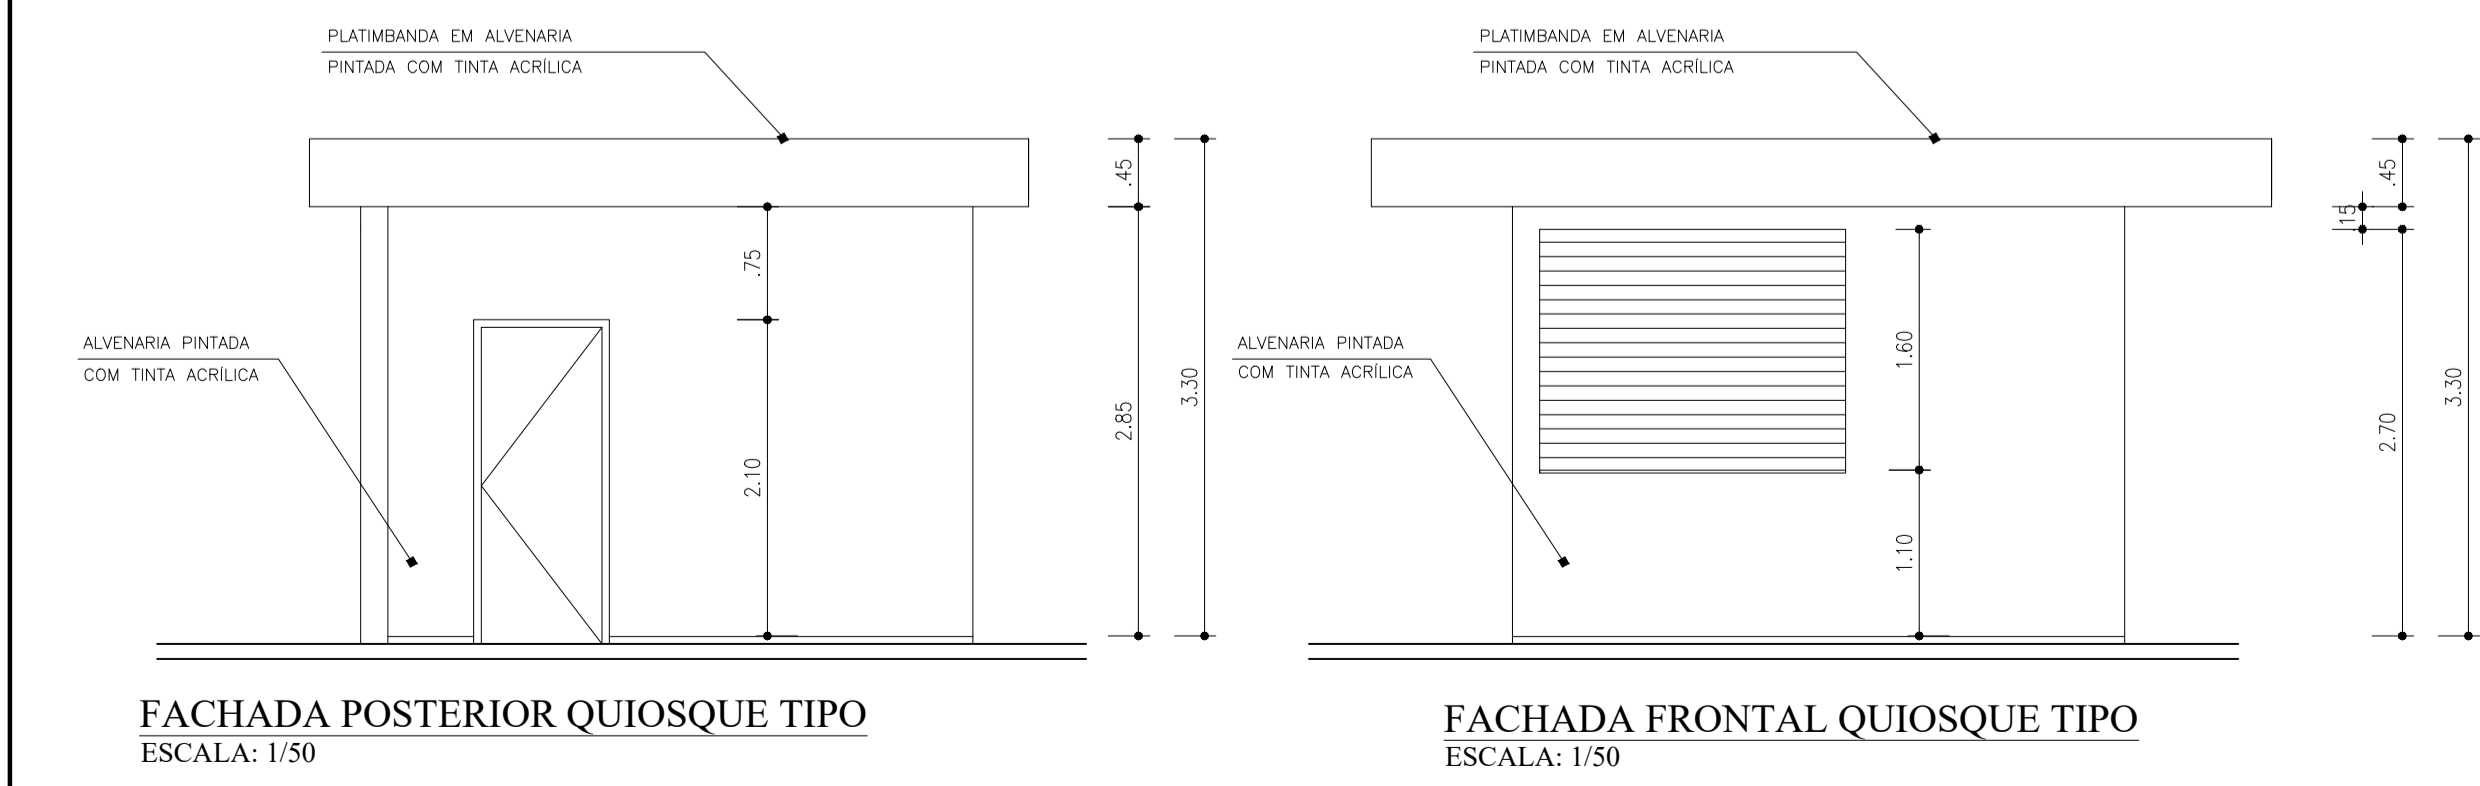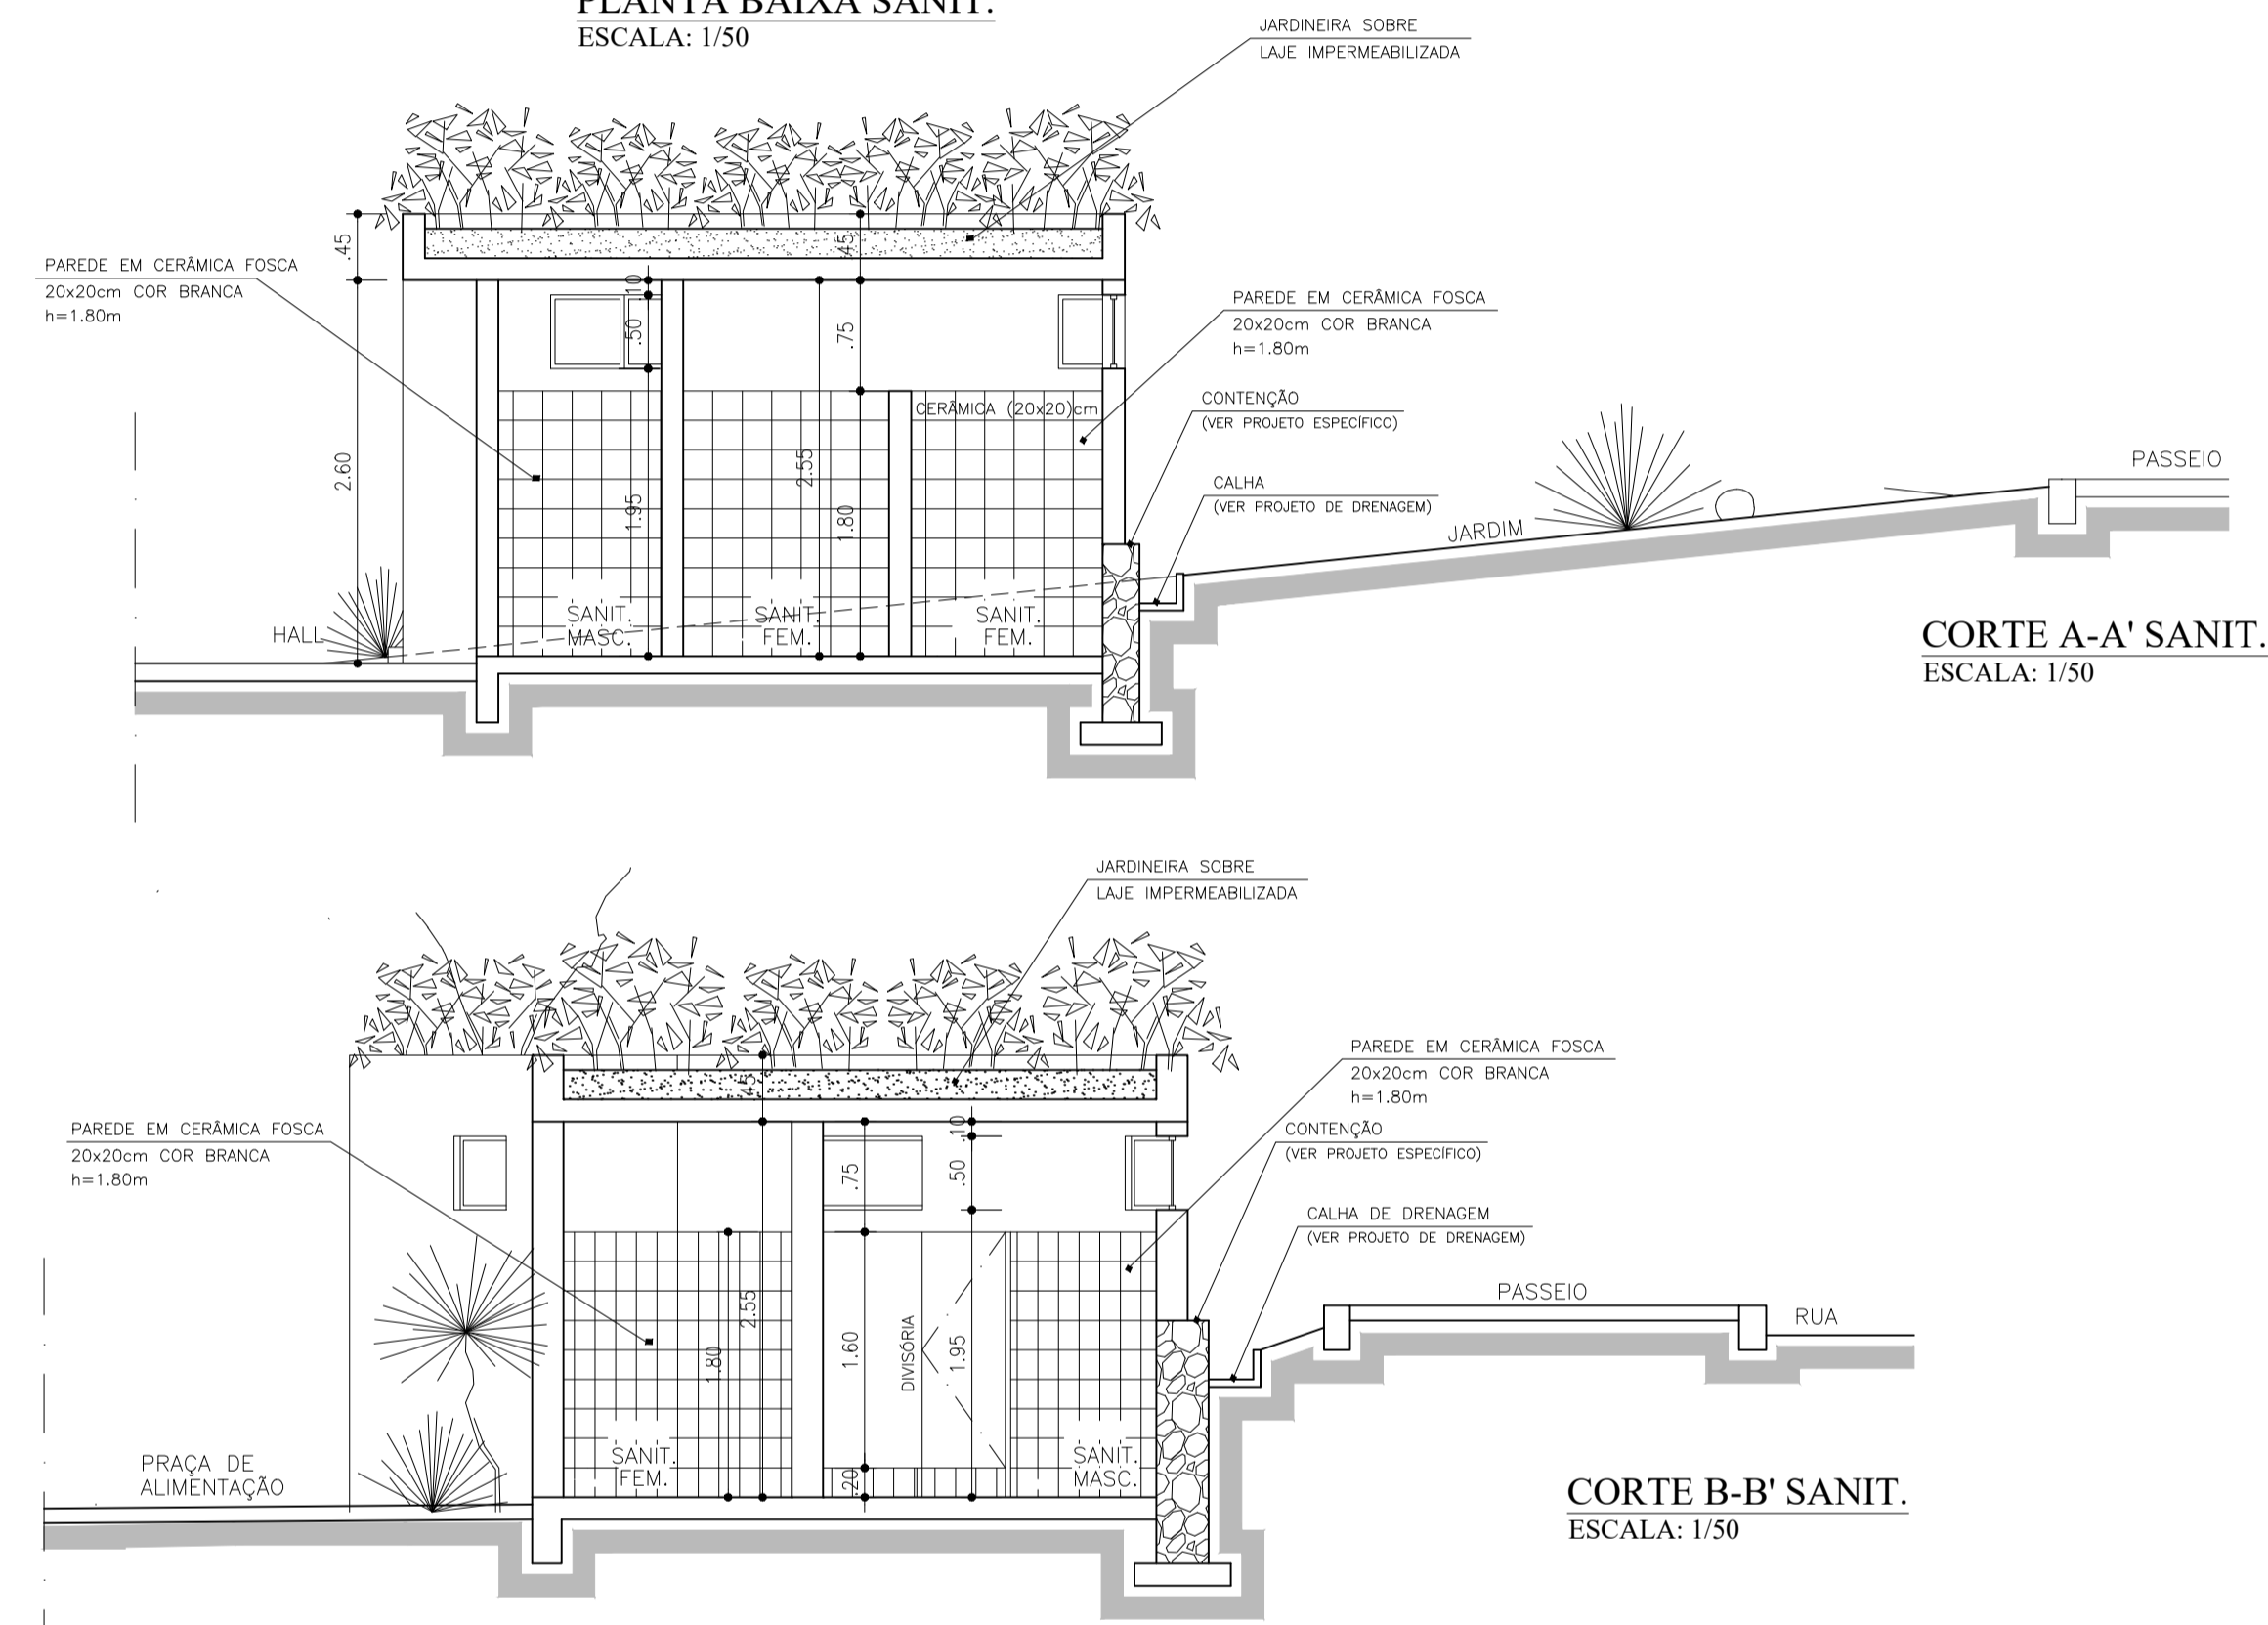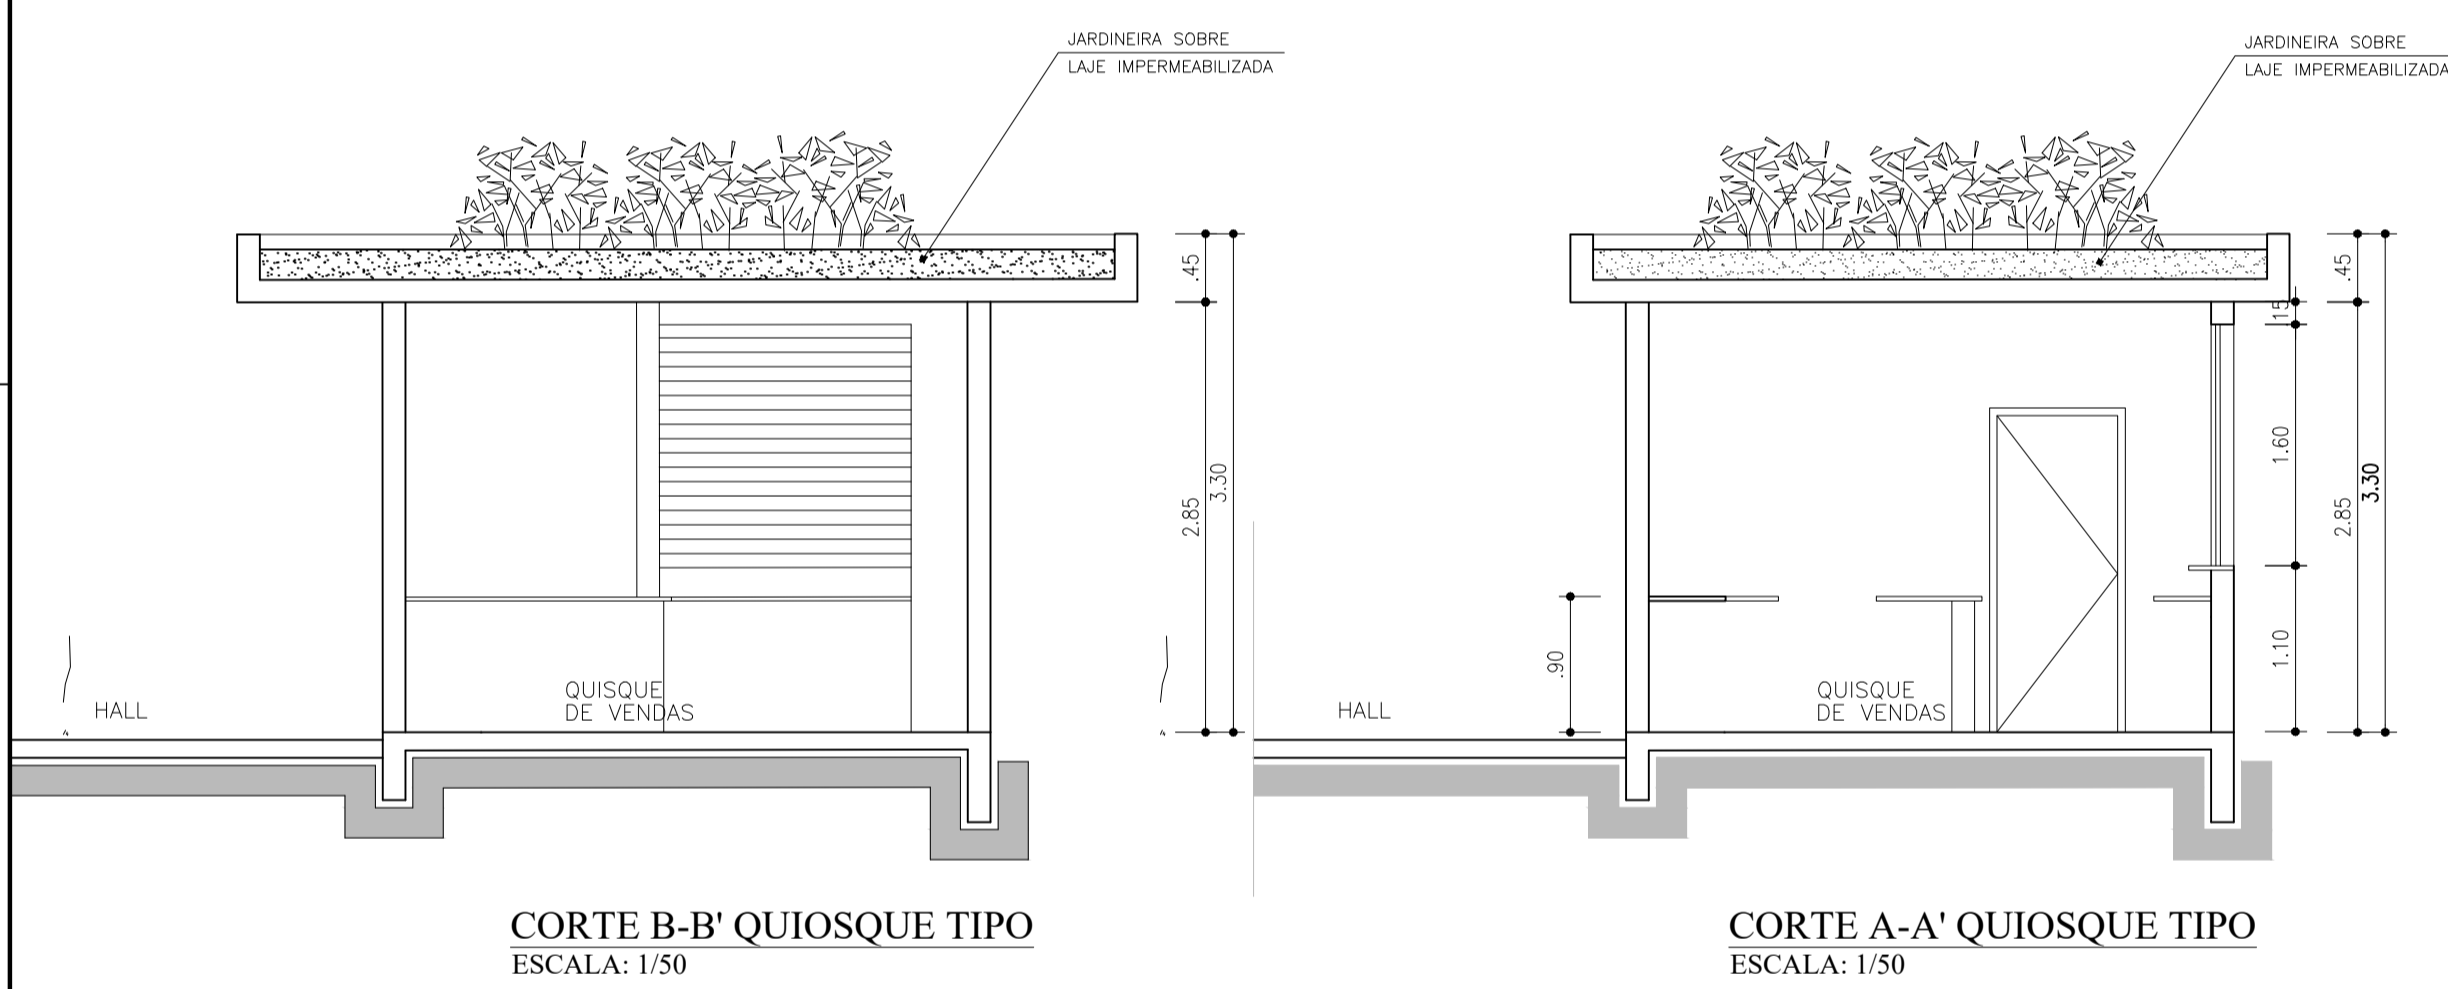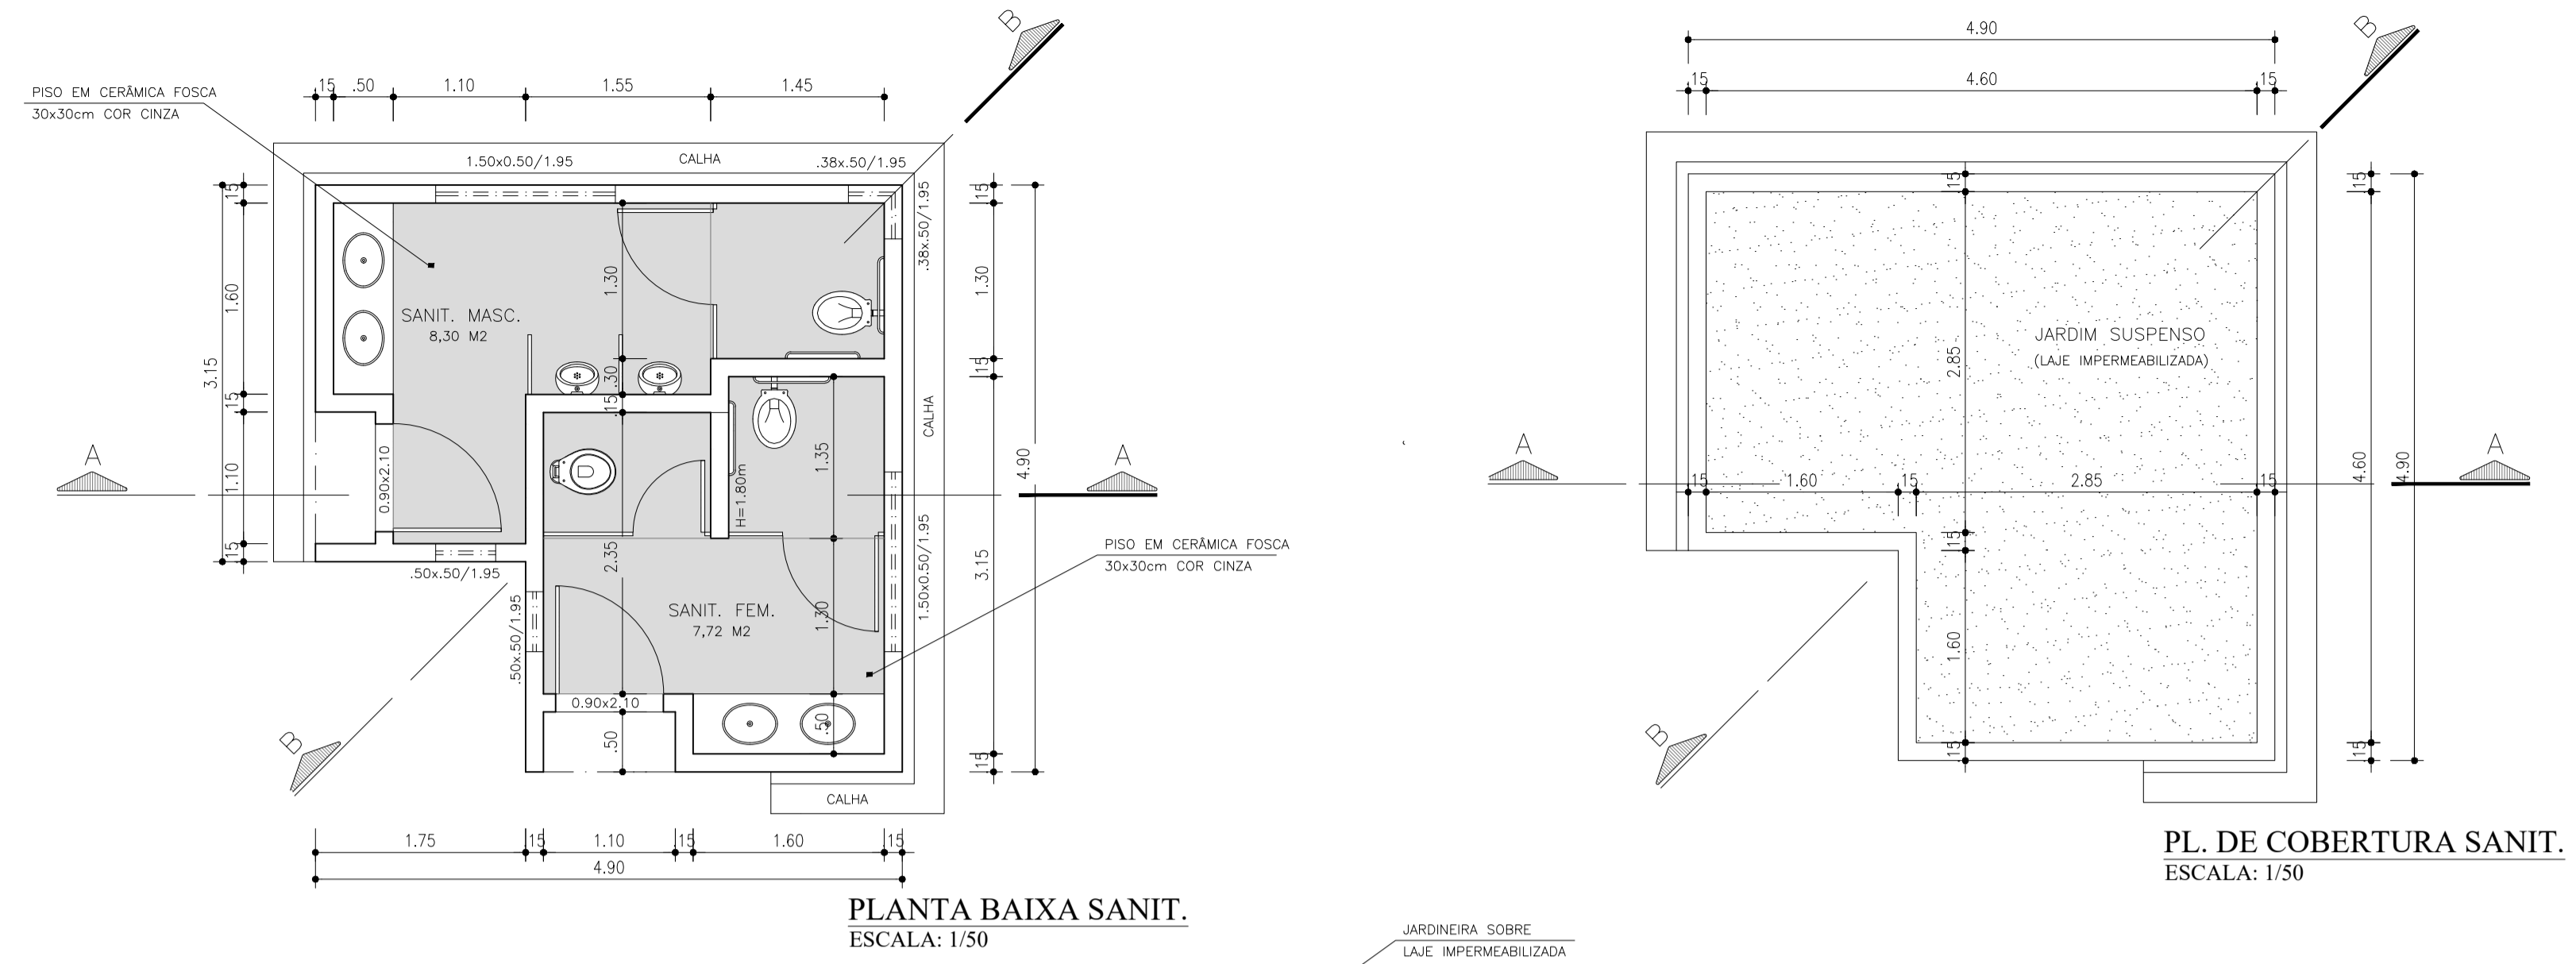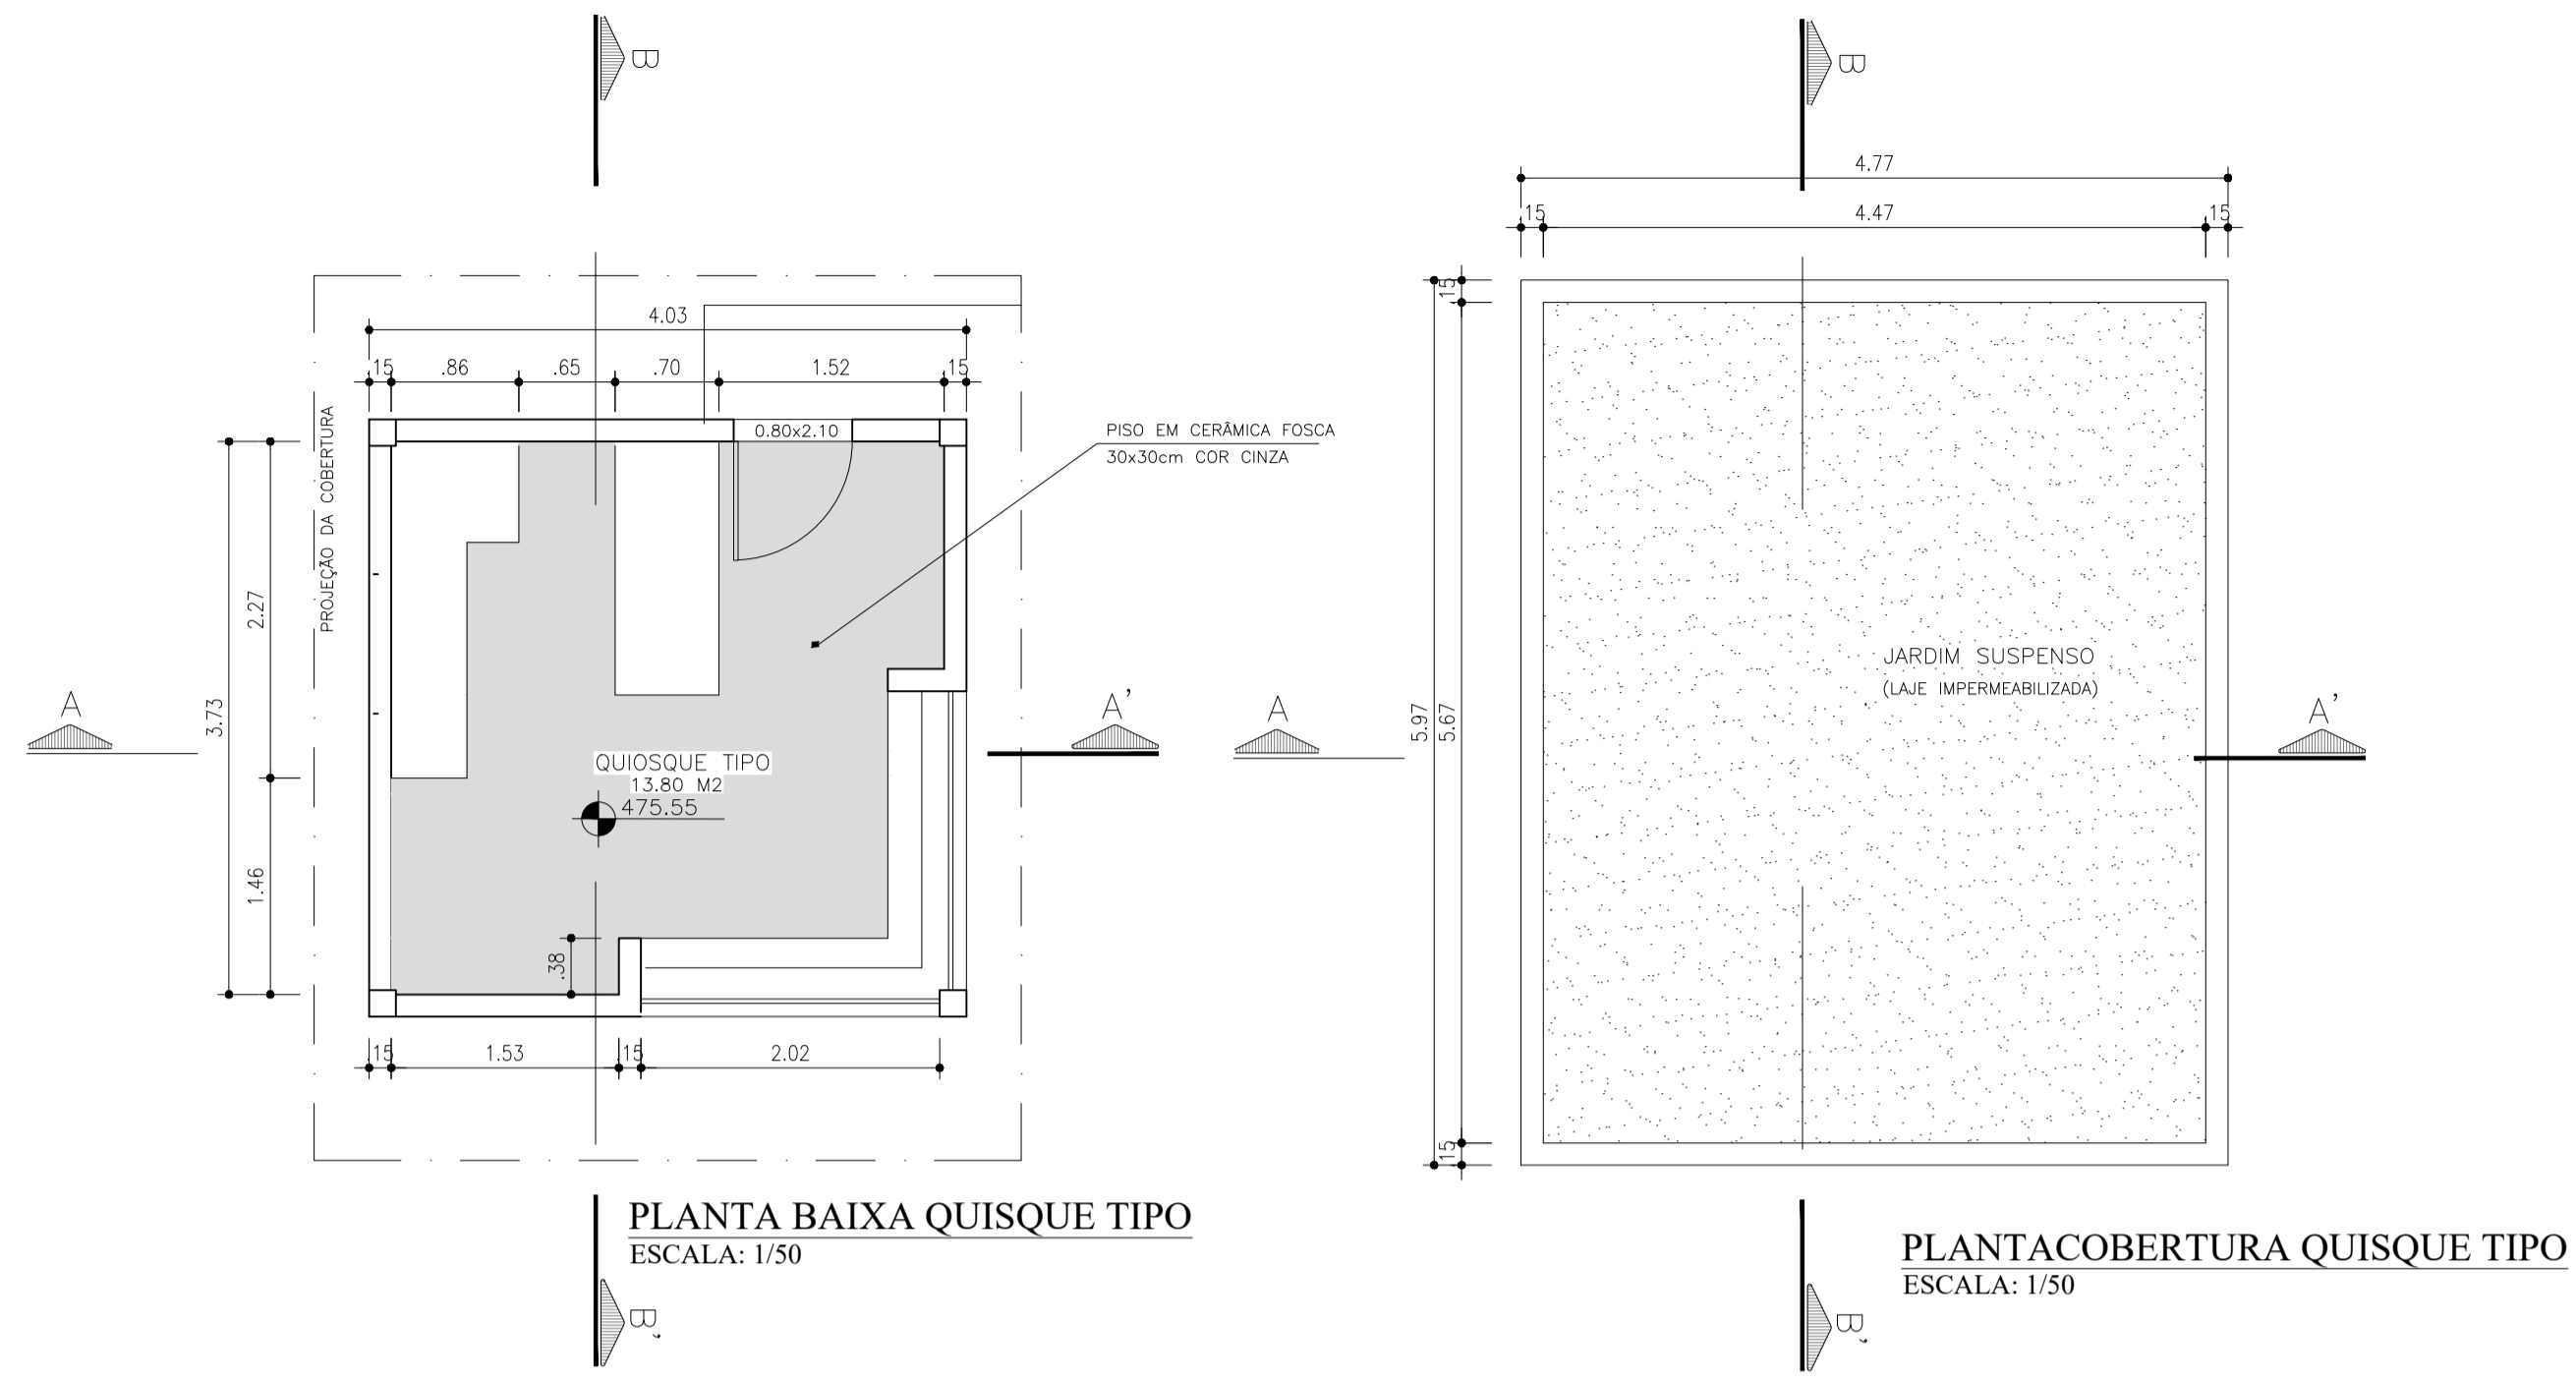

RESPONSÁVEL CONTRATANTE

RESPONSÁVEL CONSTRUTORA

RESPONSÁVEL PROJETISTA

JAN/08	R01	RODOLFO	ATUALIZAÇÕES TRAÇADO / CAMINHOS	
DATA	REVISÃO	REVISADO POR		DESCRIÇÃO

CONTRATANTE: **PREFEITURA MUNICIPAL DE CARINHANHA**





PROJETO: **URBANIZAÇÃO DA ORLA FLUVIAL DE CARINHANHA - REFORMA**

DISCIPLINA: **EQUIPAMENTOS** (ITEM/FRANCHA: **QUIOSQUE E SANITÁRIOS**) EQUIP

RESP. TÉCNICO: **ARQ. / URB. FLORIANO FREAZA AMODEO** ENDEREÇO: SEDE DO MUNICÍPIO DE CARINHANHA - BAHIA ESCALA: 1/50 NÚMERO TOTAL: 04.04

EQUIPE: **ENG. ROMEU SANTANA** ARQUIVO: 04-01-EQUIPAMENTOS-03-2022 DATA: MARÇO 2022

ARQ. **ALESSANDRO GENTIL, ARQ. AUGUSTO BRANDE**

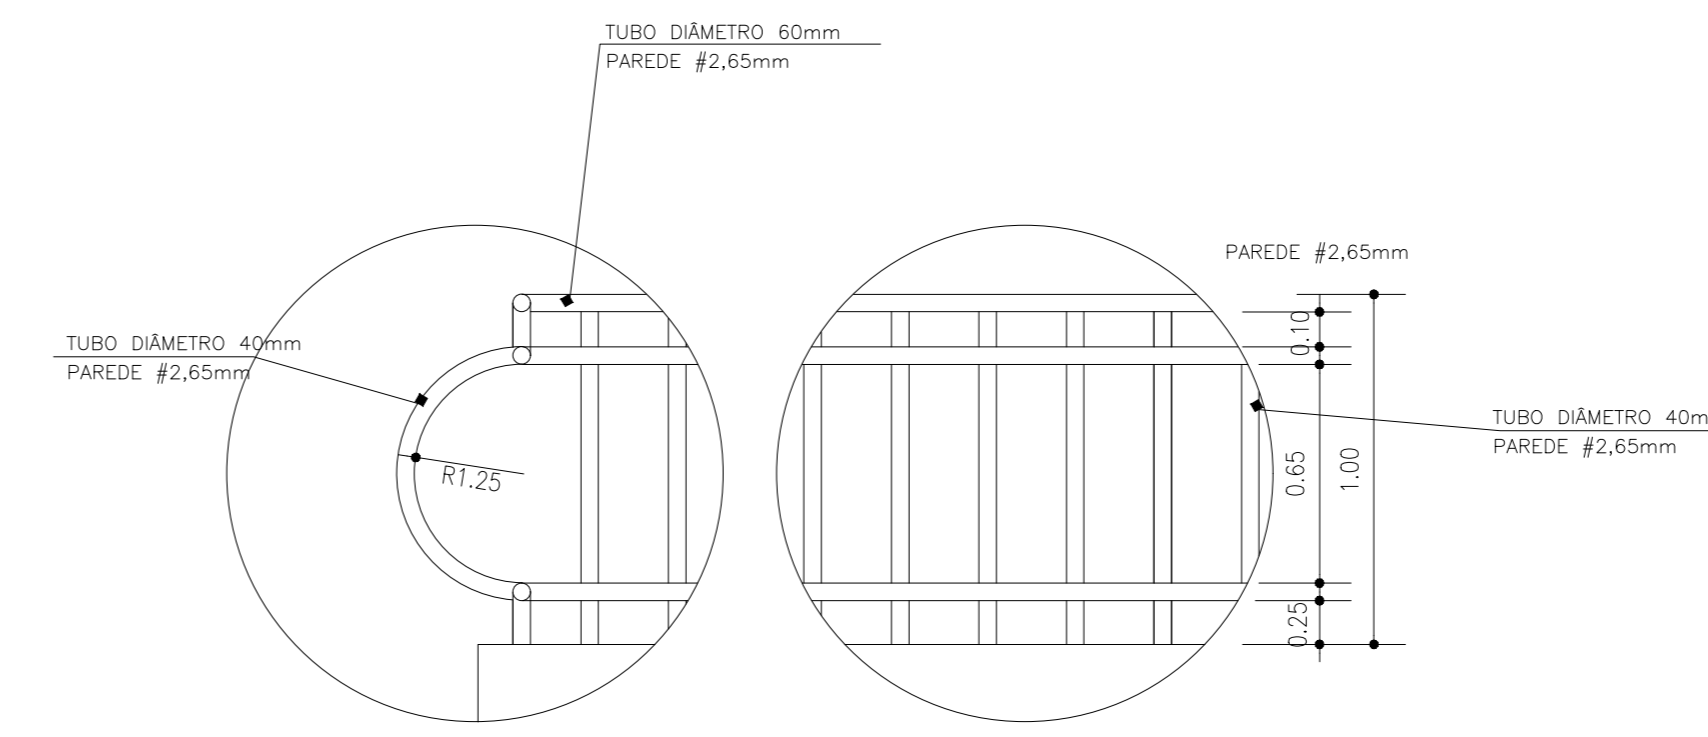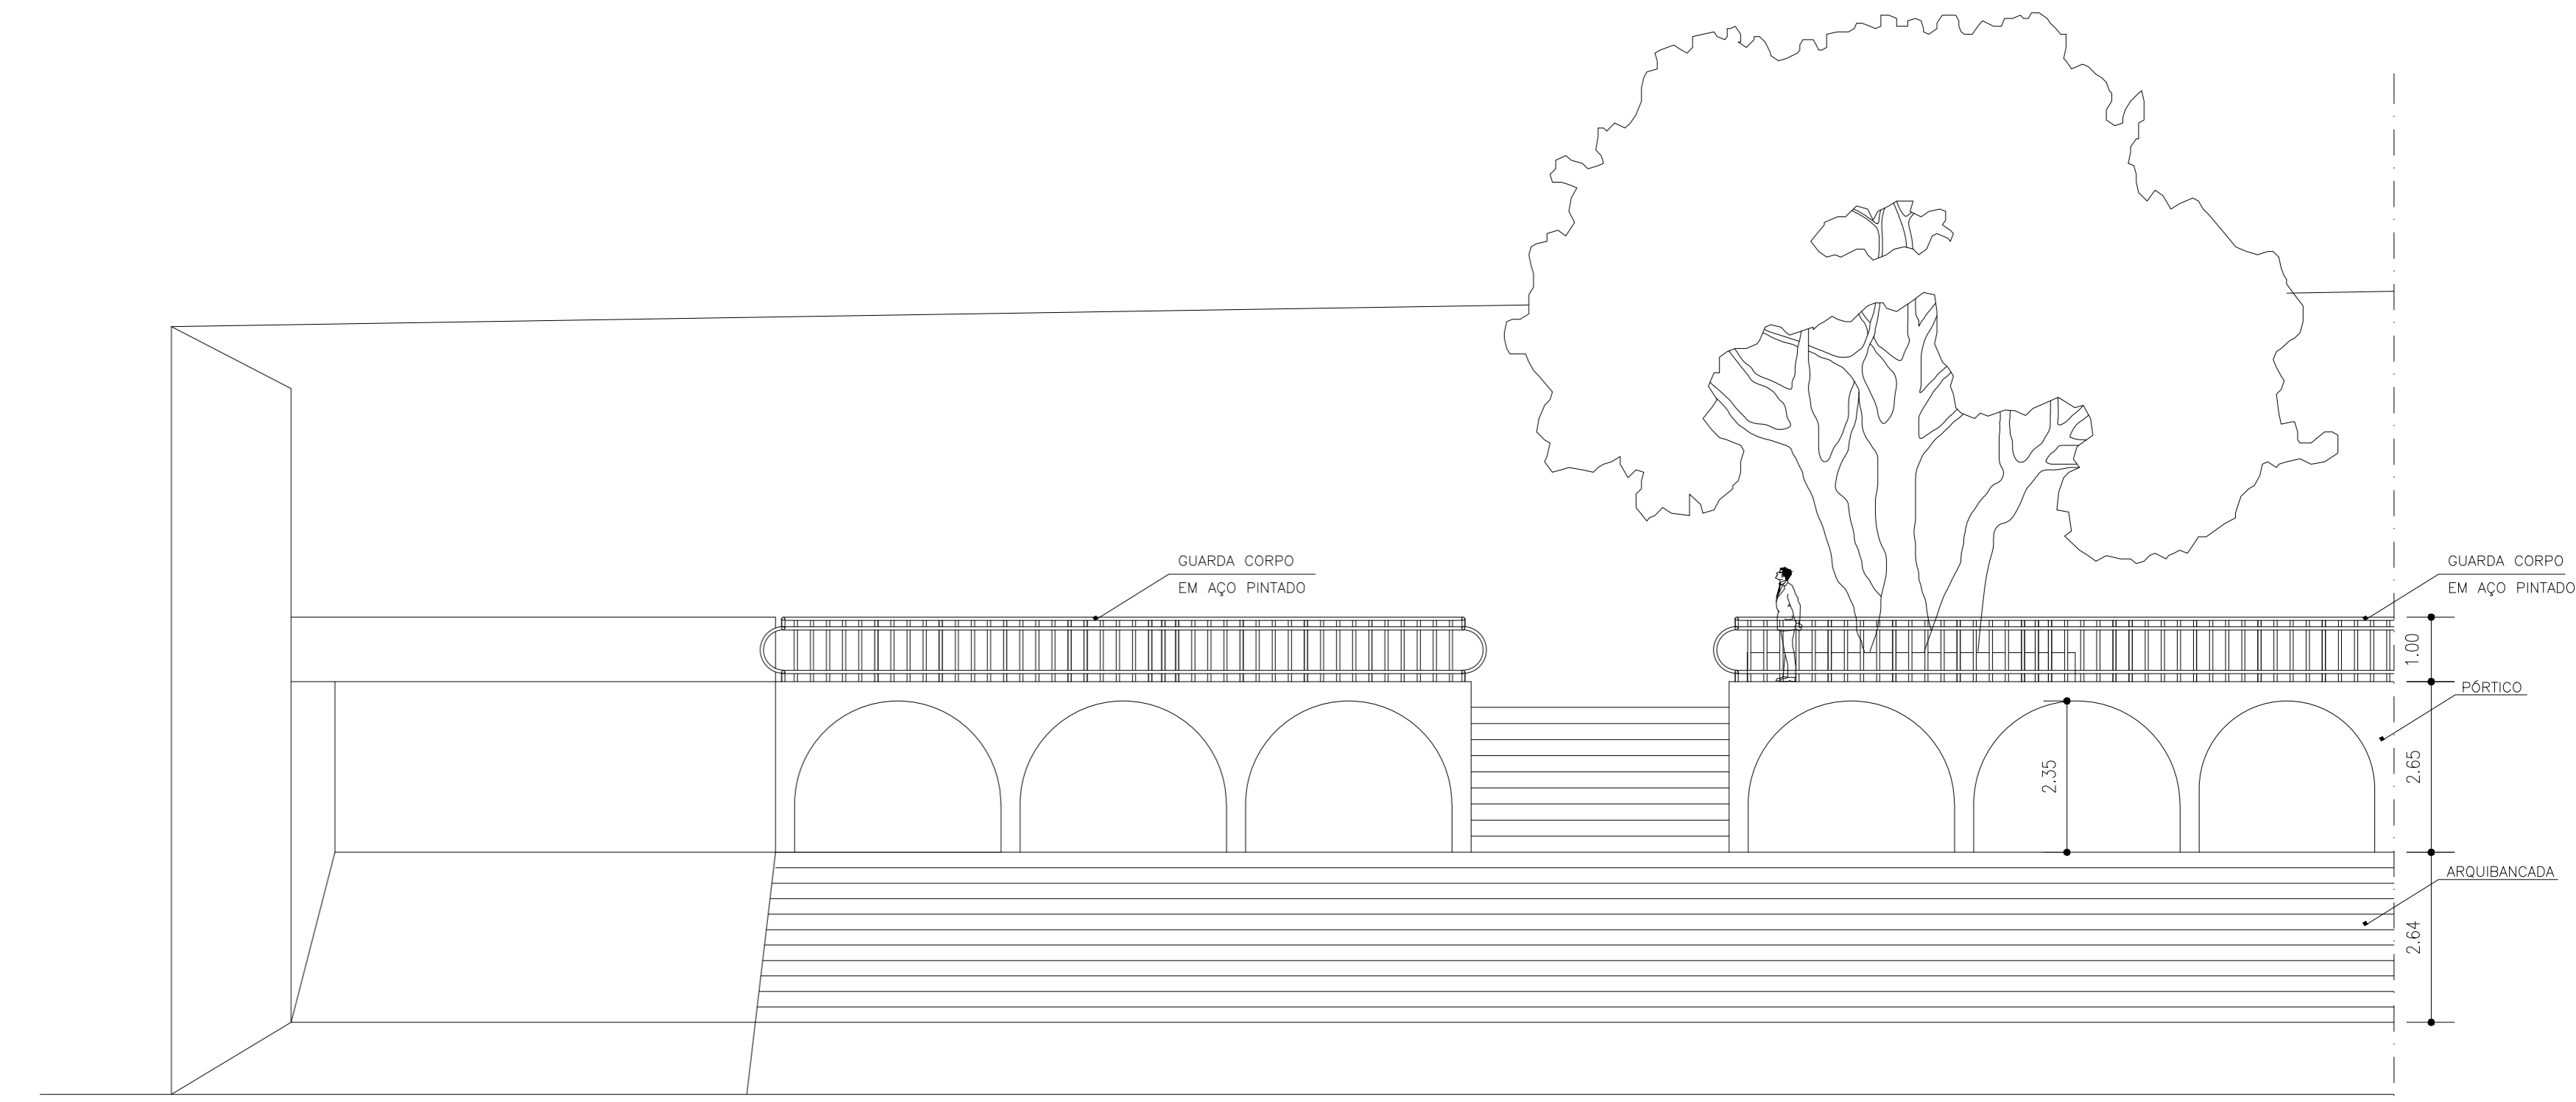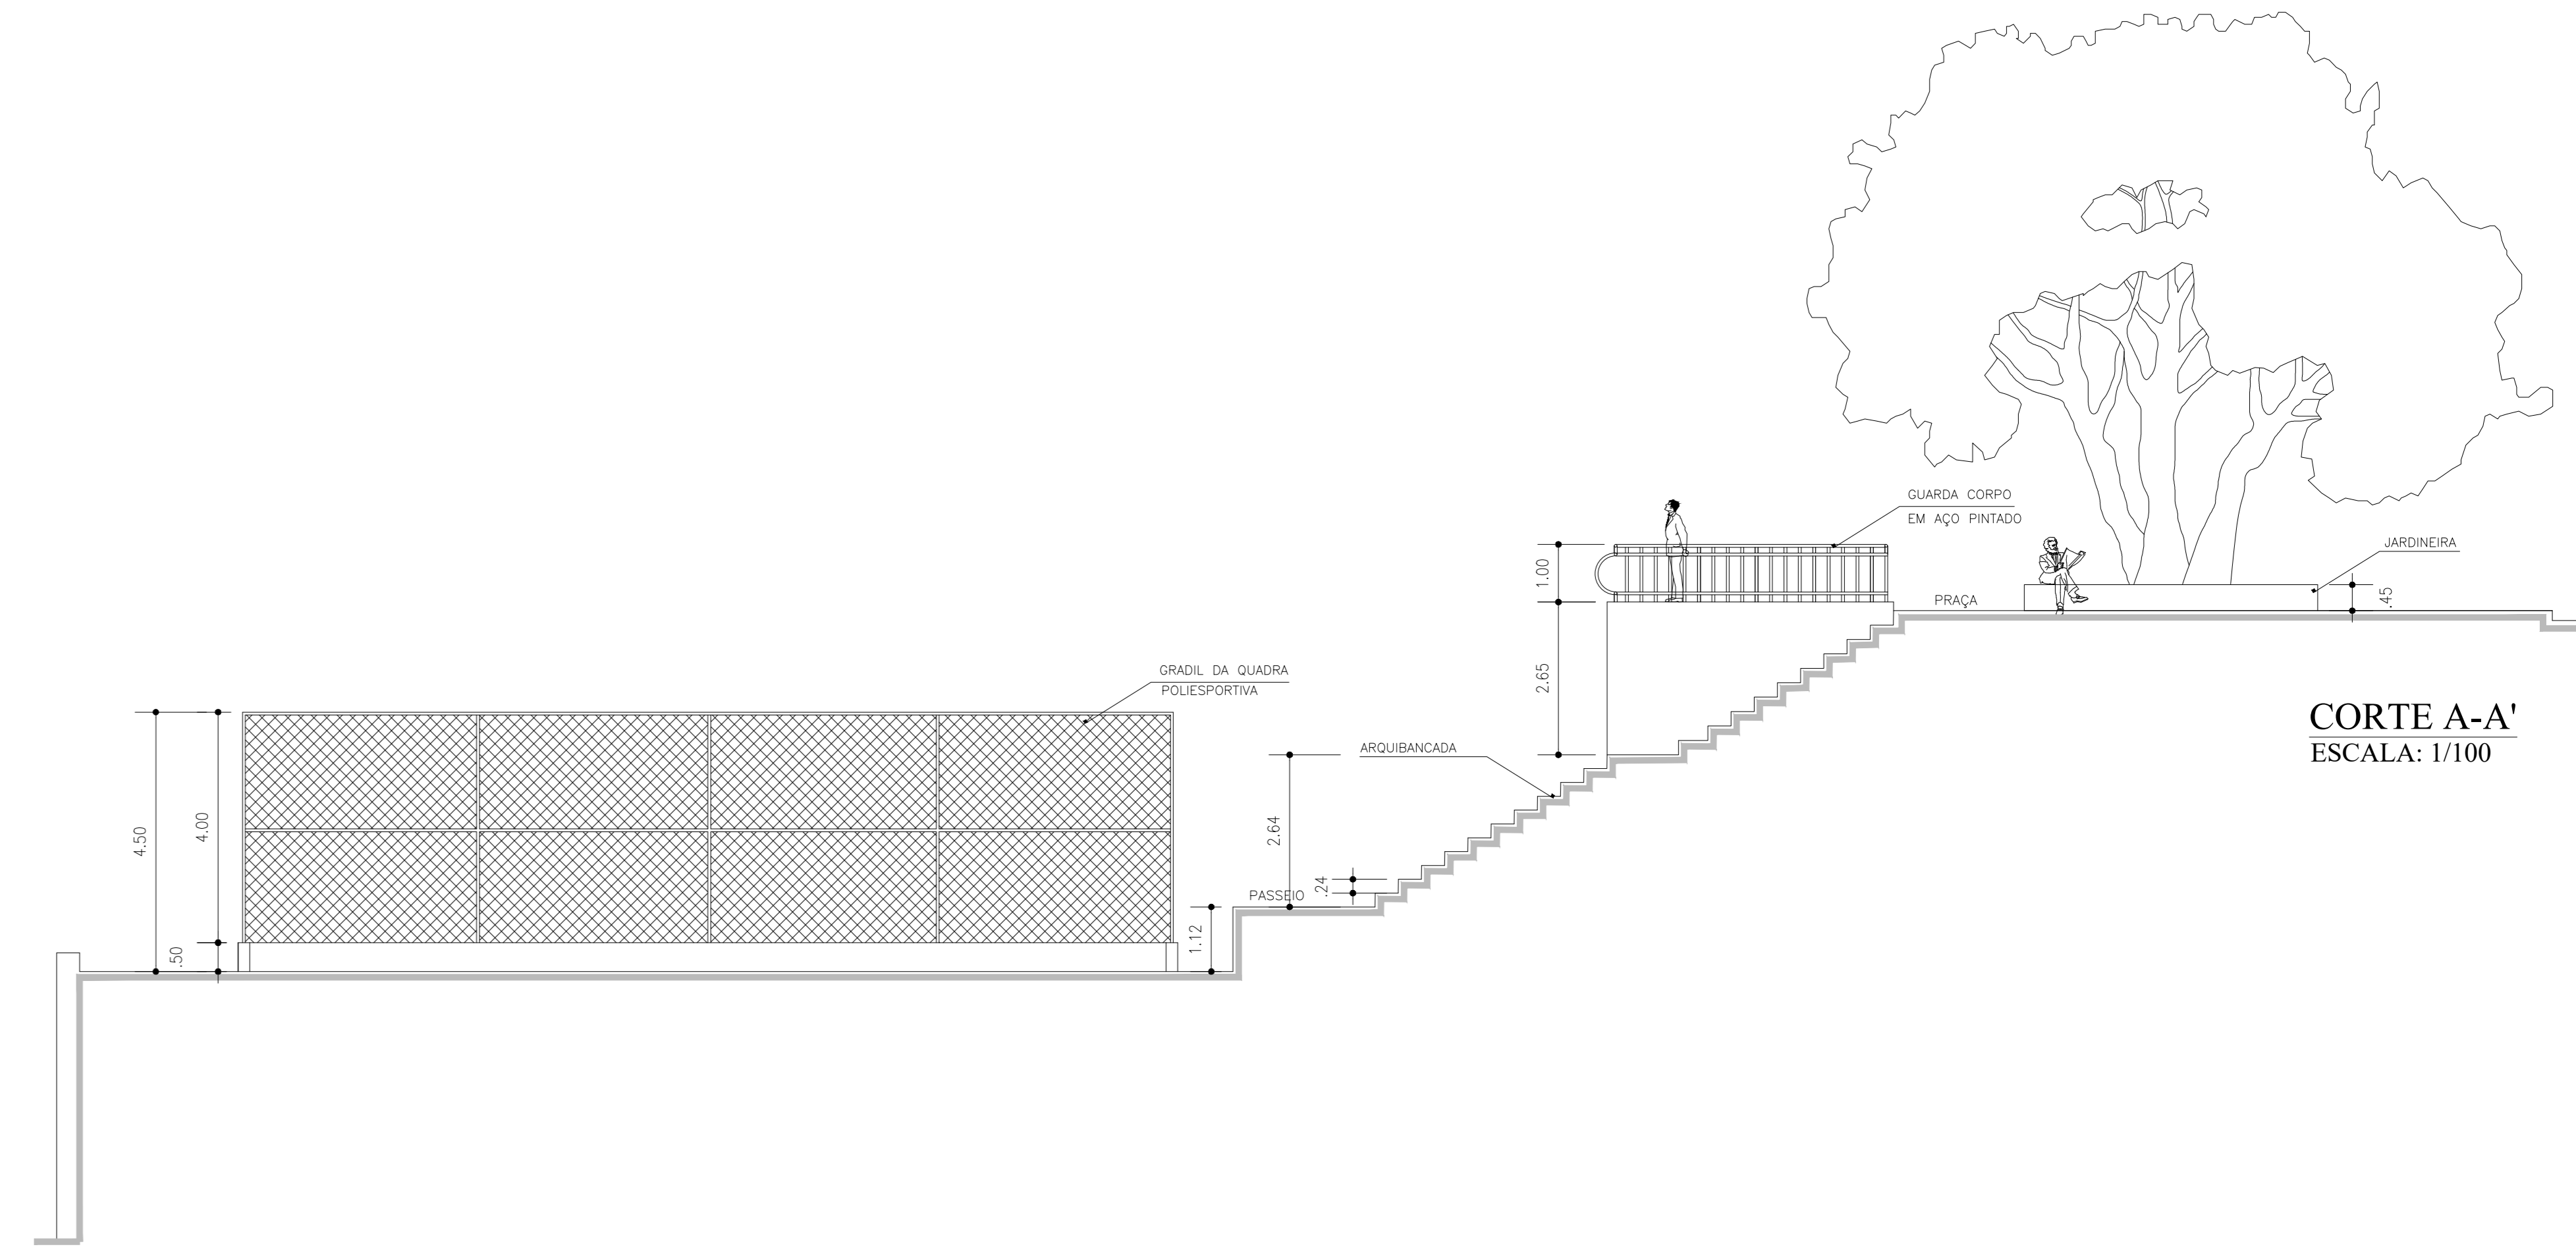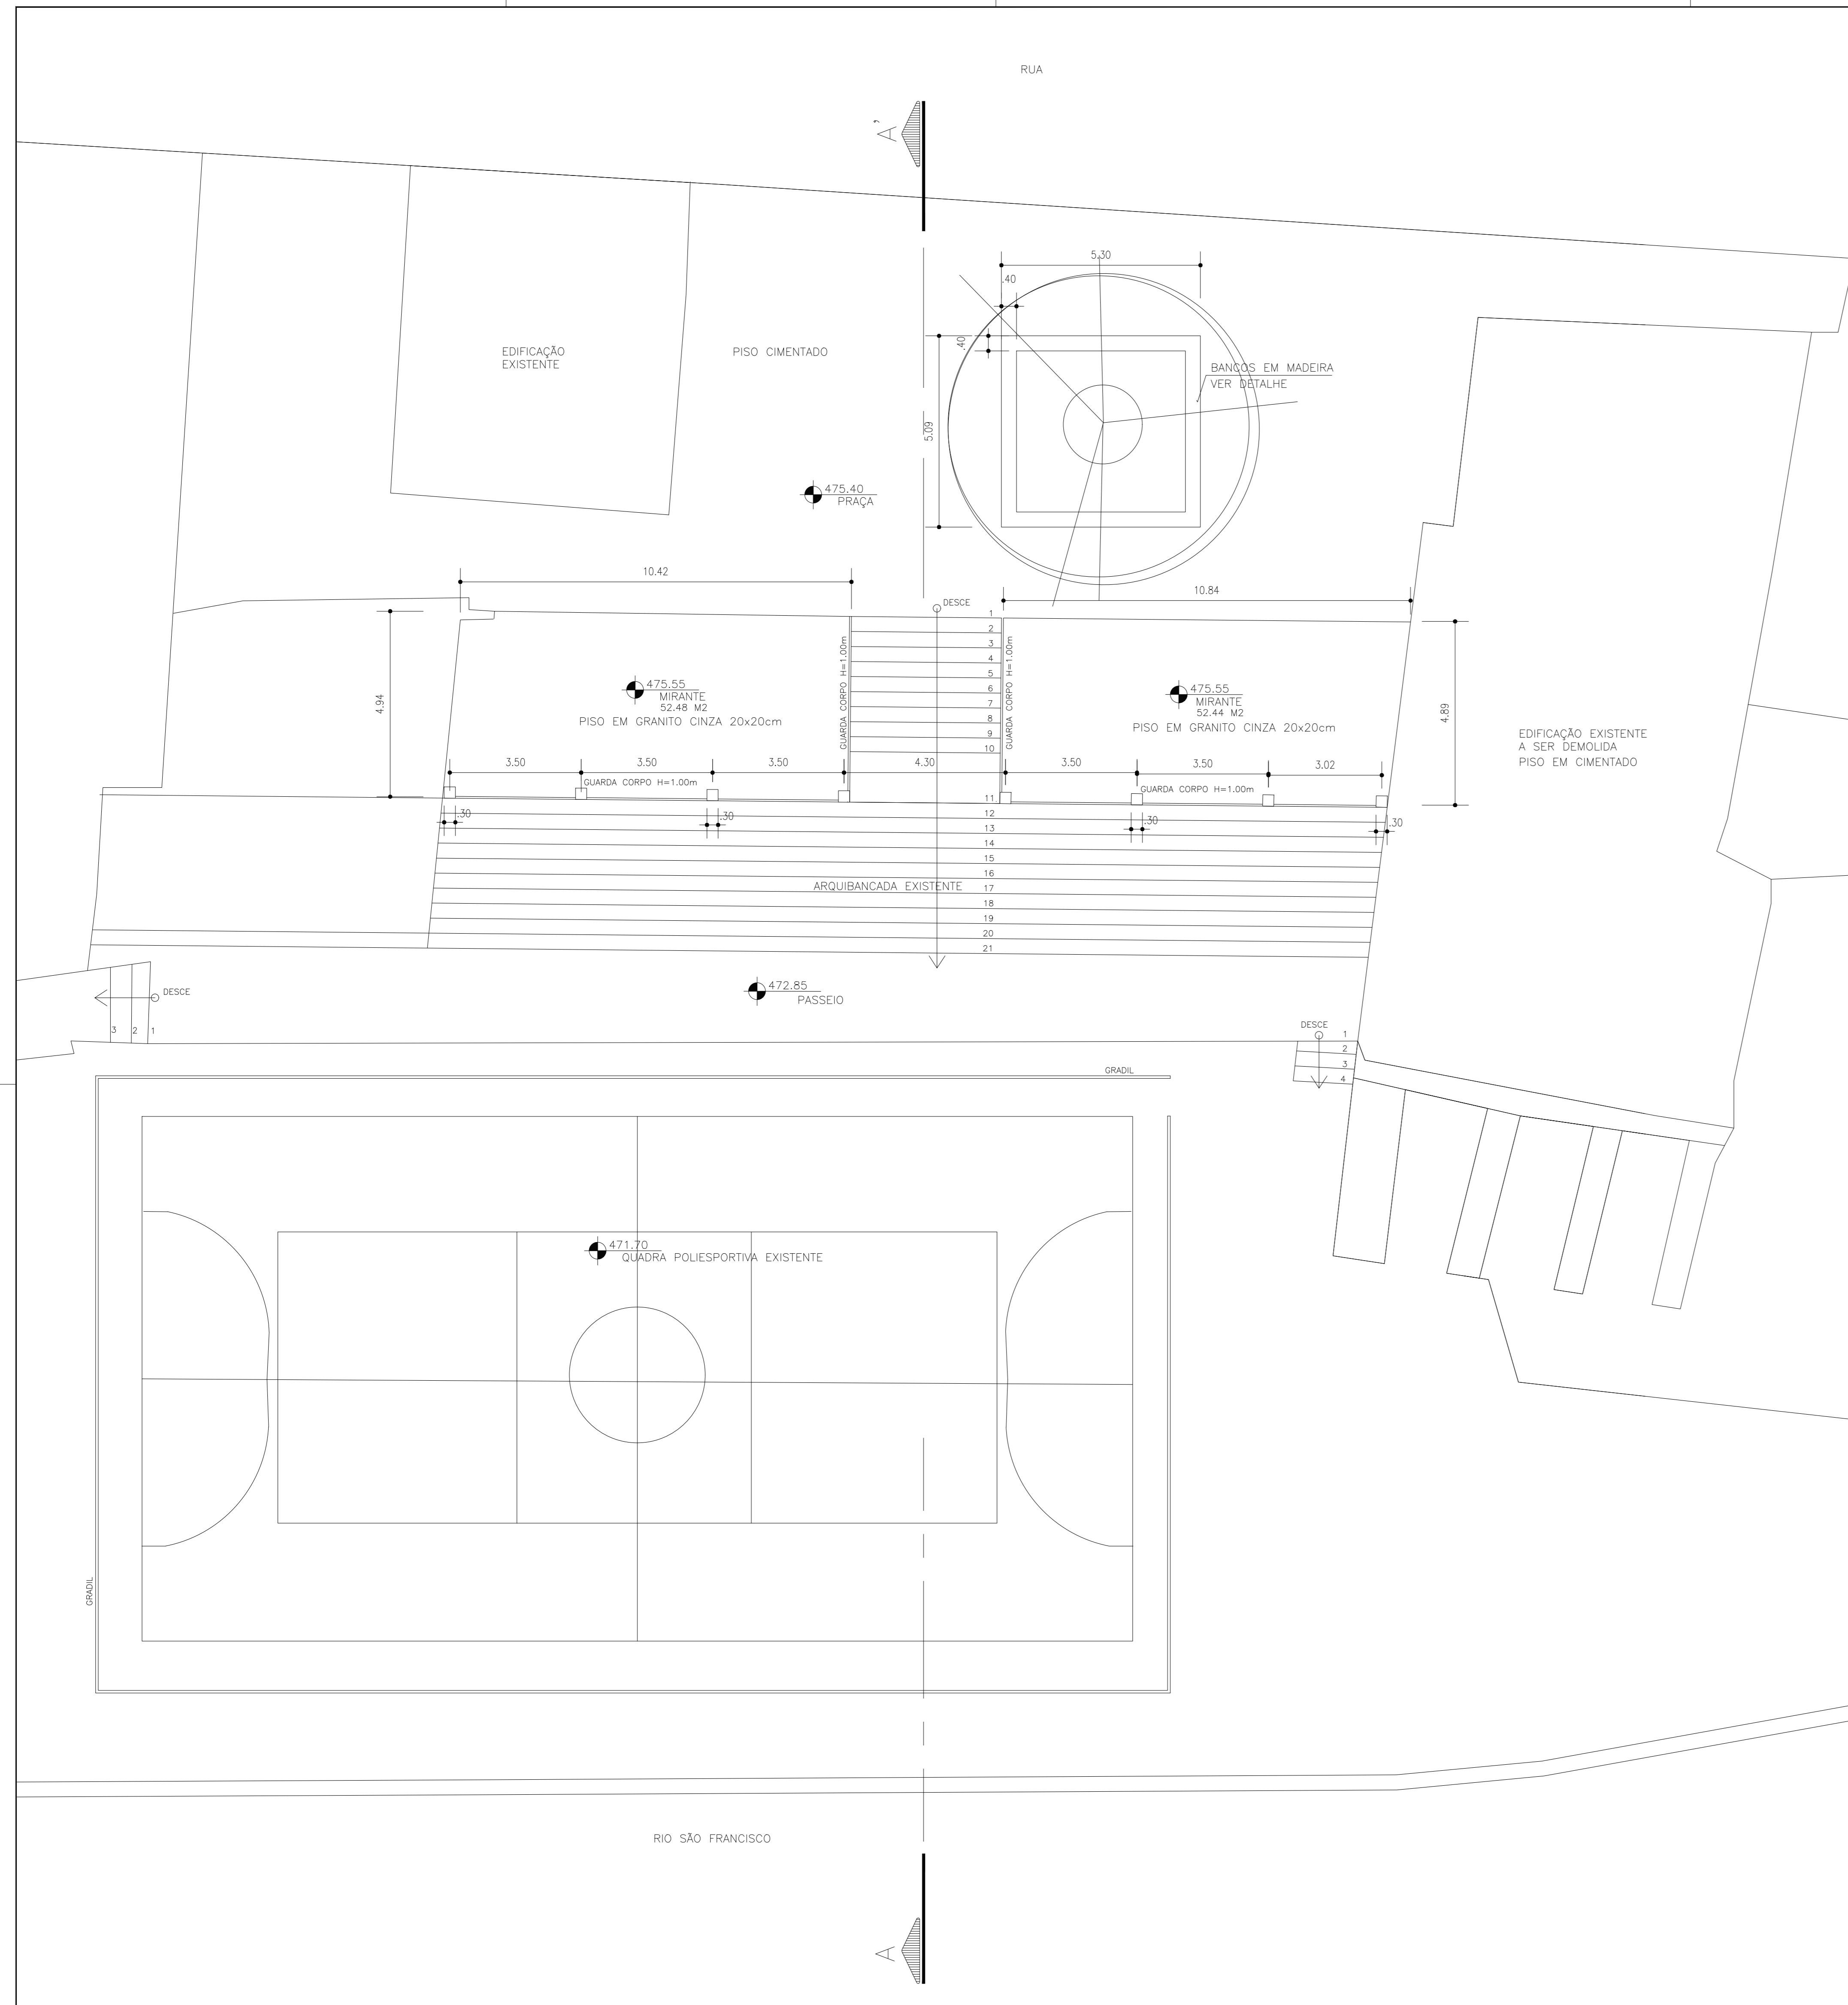

RESPONSÁVEL CONTRATANTE

RESPONSÁVEL CONSTRUTORA

RESPONSÁVEL PROJETISTA

DATA	REVISÃO	REVISADO POR	ATUALIZAÇÕES	TRAÇADO / CAMINHOS	DESCRIÇÃO
JAN/08	R01	RODOLFO			

CONTRATANTE:
PREFEITURA MUNICIPAL DE CARINHANHA

PROJETO:
URBANIZAÇÃO DA ORLA FLUVIAL DE CARINHANHA - REFORMA

ESCALA:
EQUIPAMENTOS

ITEM/FRANCA:
PLANTA BAIXA, CORTES E VISTA- MIRANTE

ESCALA:
EQUIP

PROF. TÉCNICO:
ARB. / URB. FLORIANO FREAZA AMOEDO

DESENHO:
SEDE DO MUNICÍPIO DE CARINHANHA - BAHIA


ESCALA:
1/100

PROPOSTOR:
04-01-EQUIPAMENTOS-03-2022


DATA:
MARÇO 2022

04.05

ABRIGO COBERTO

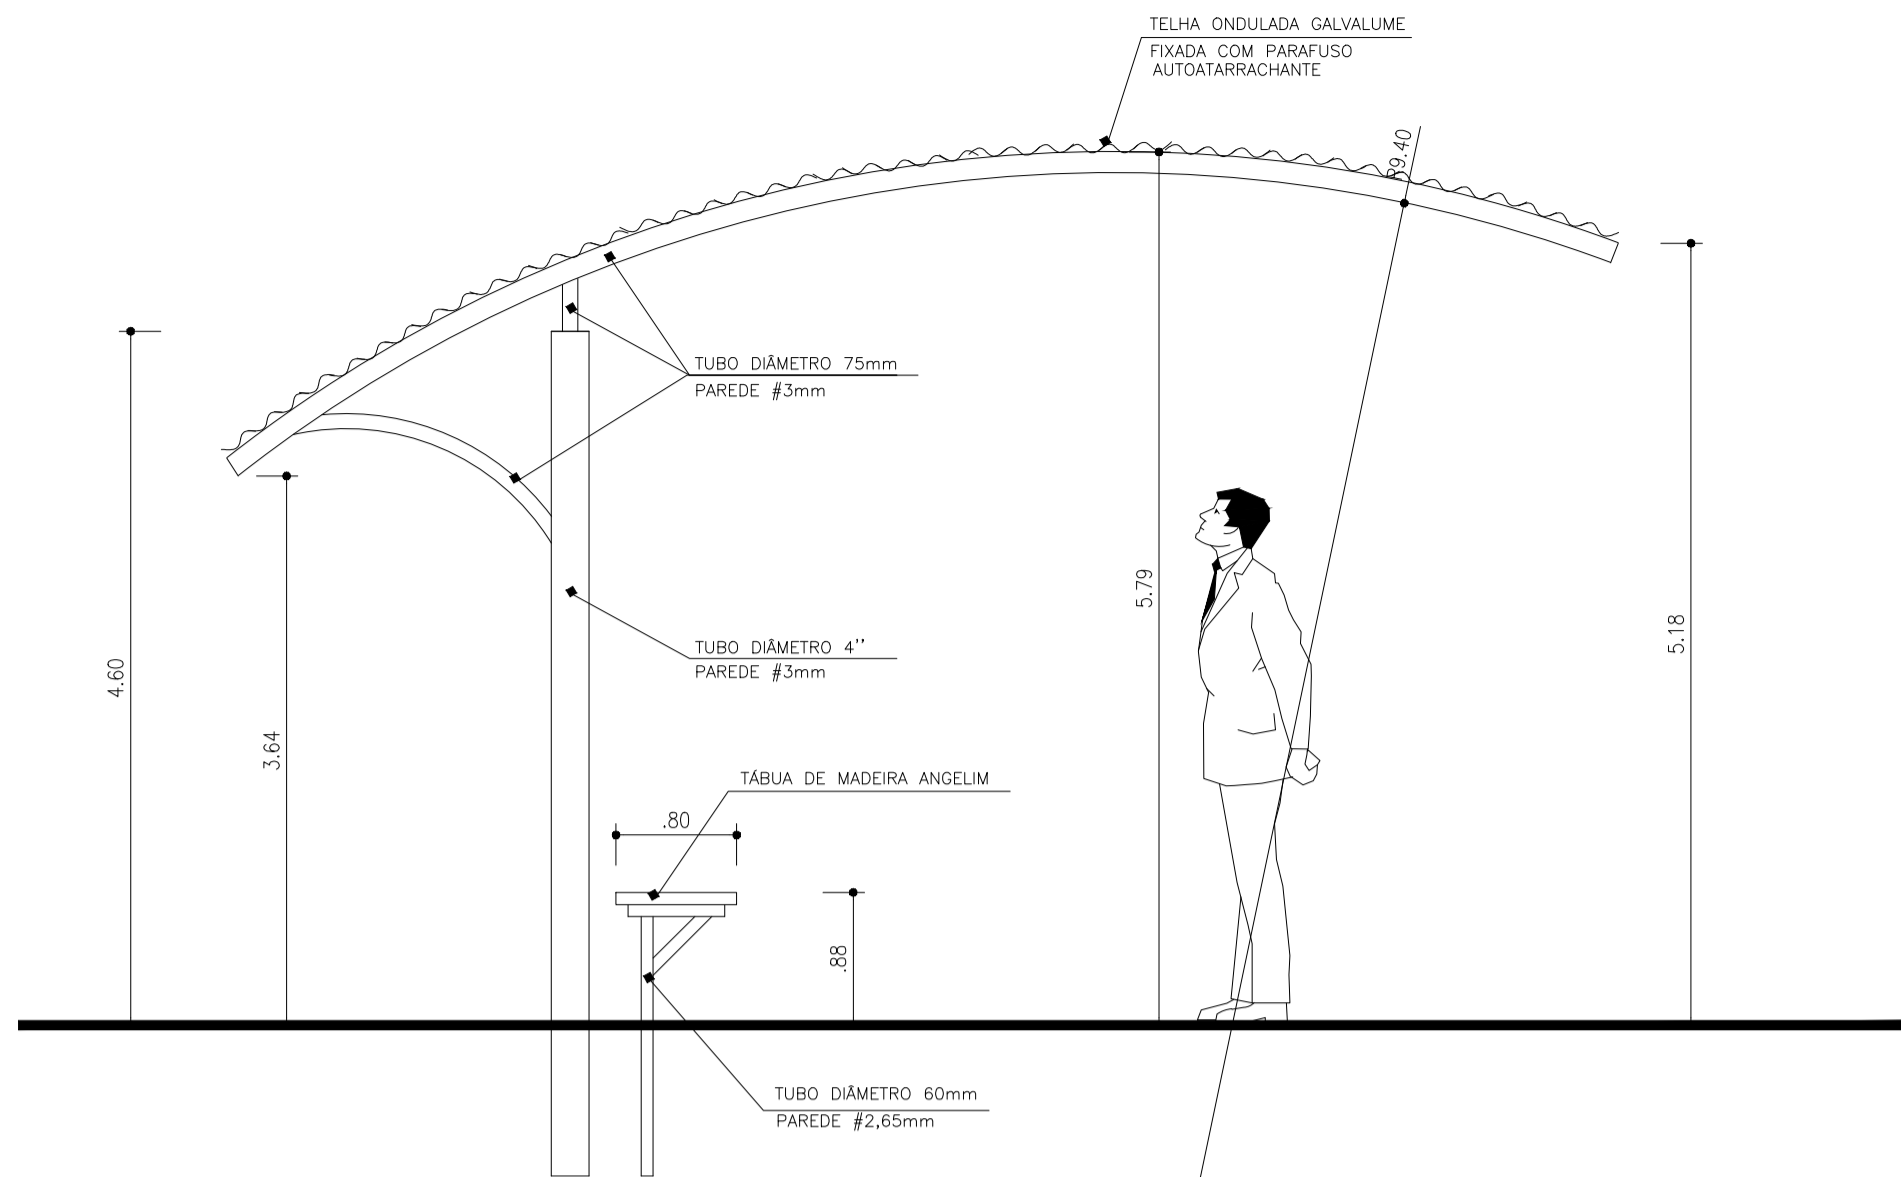




VISTA ESQUEMÁTICA
ESCALA: 1/50

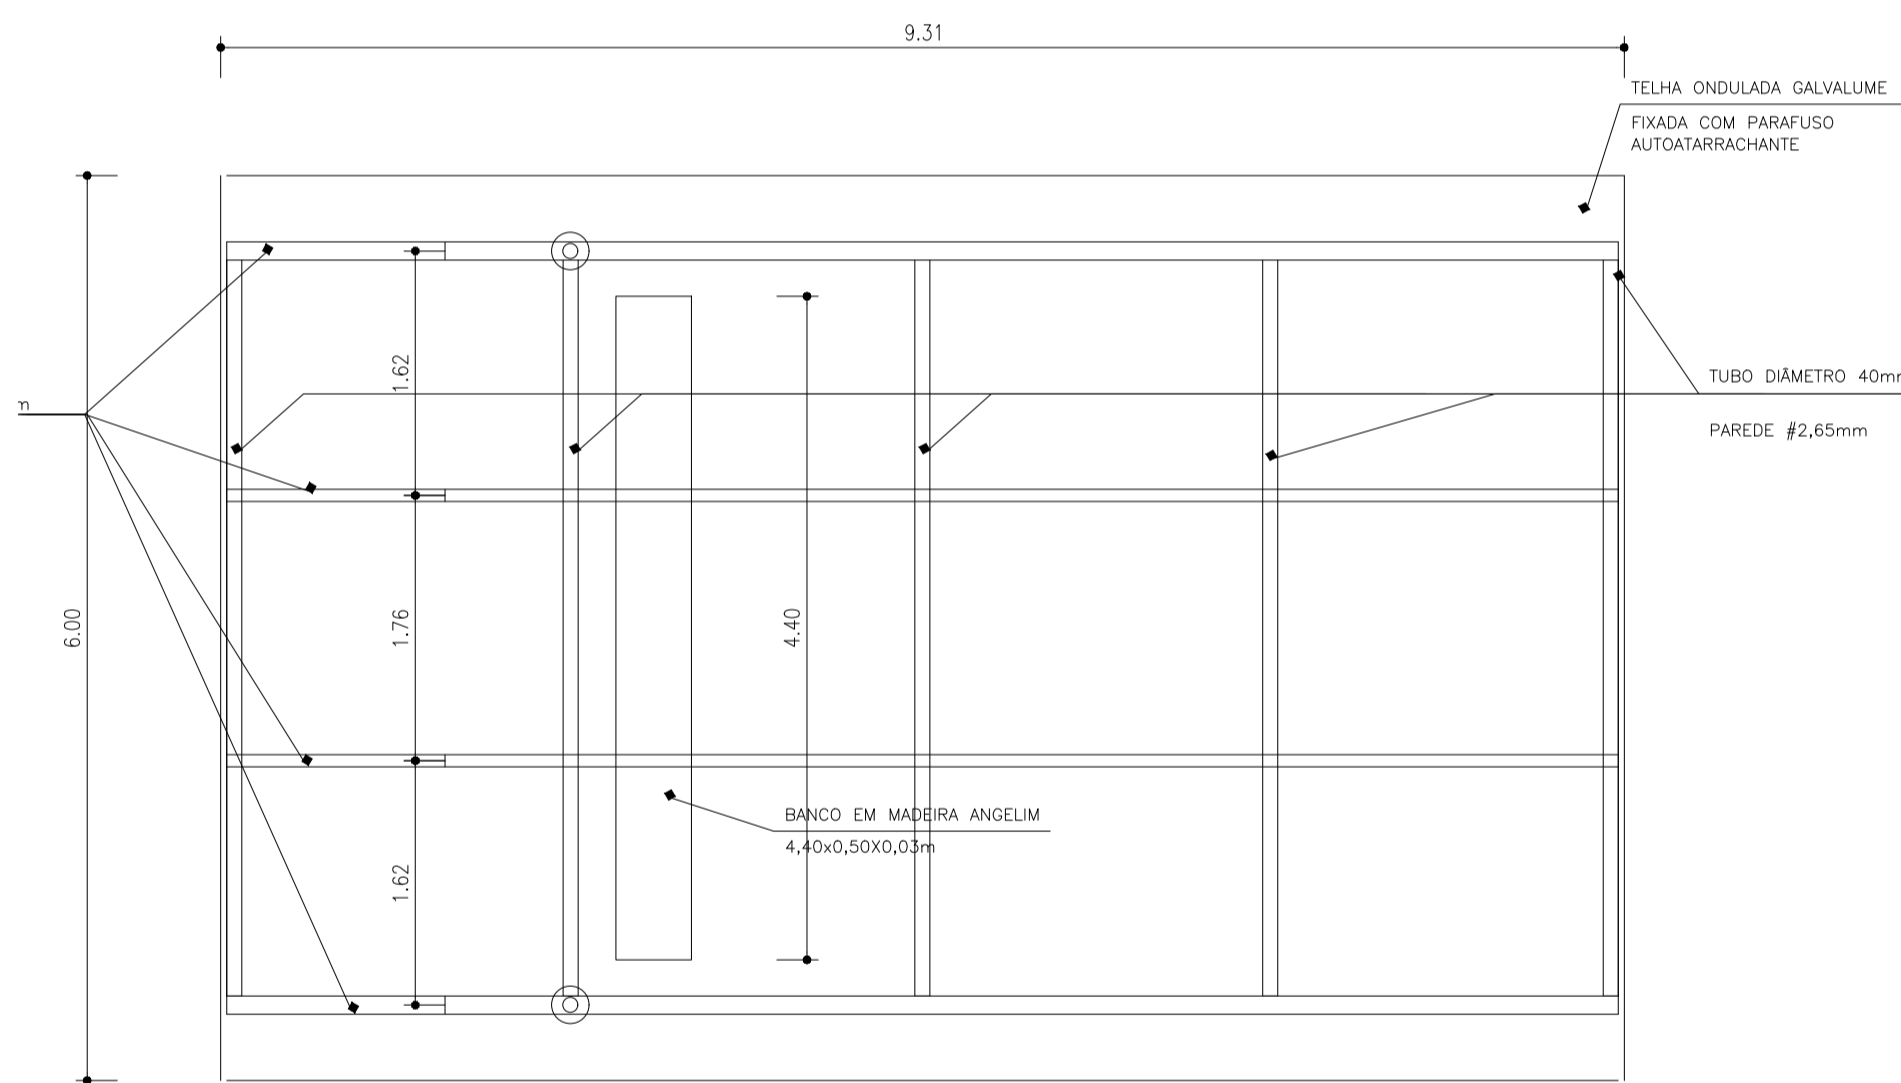

PROJEÇÃO
ESCALA: 1/50




TOTEM

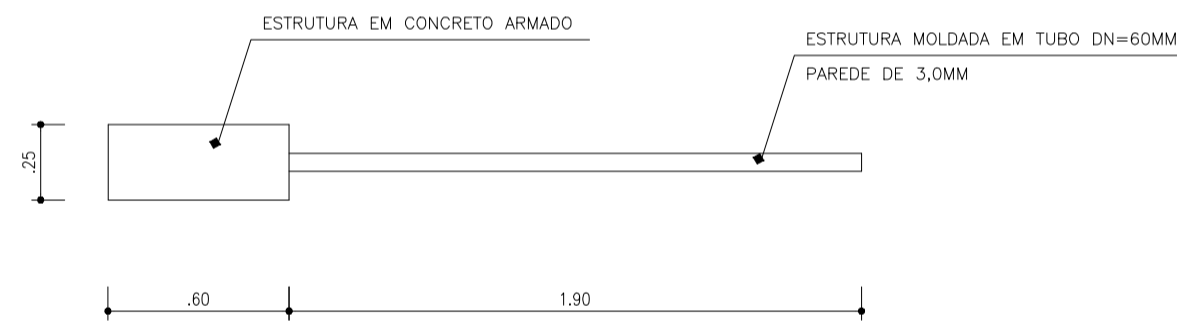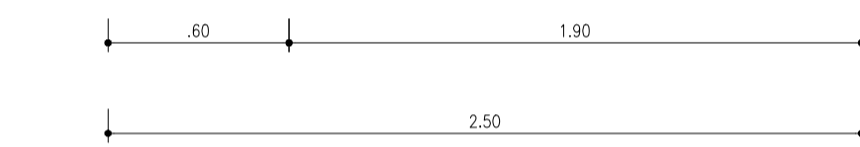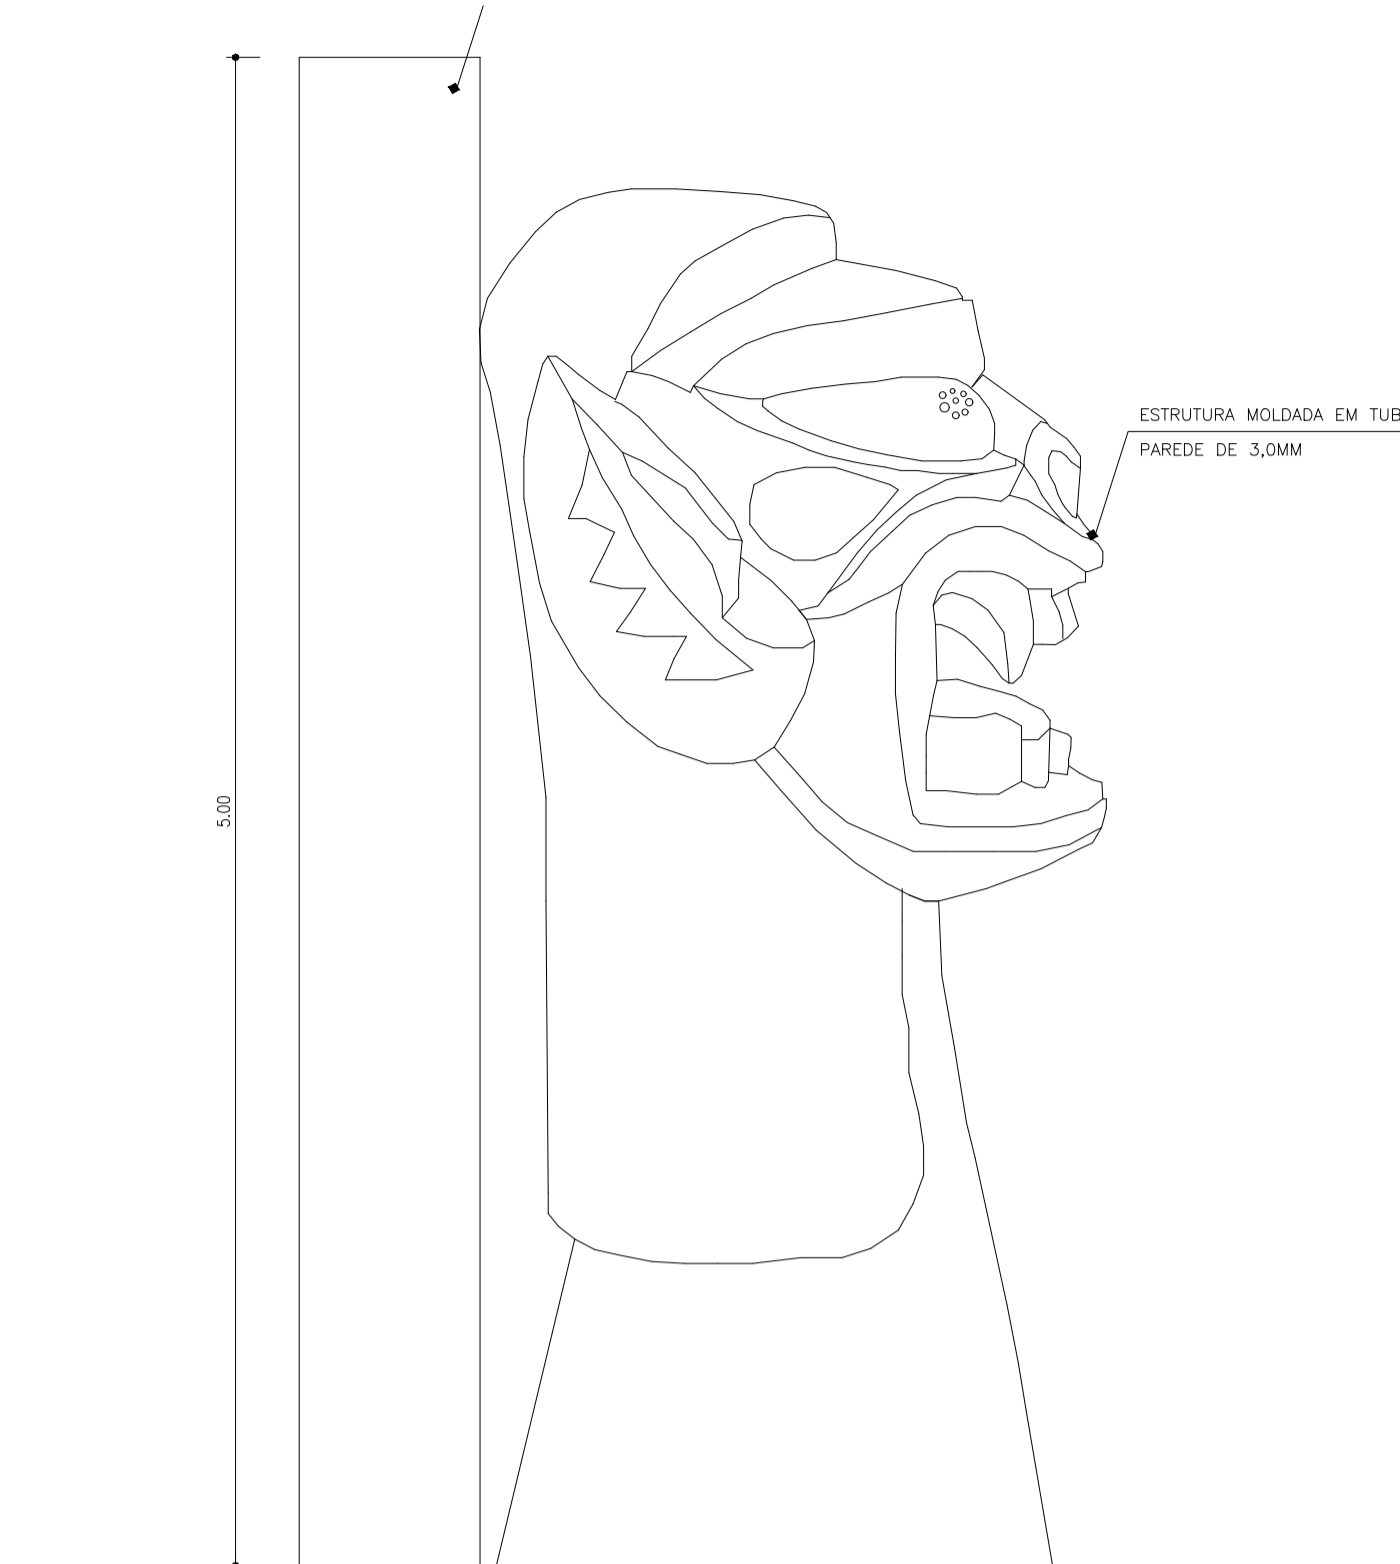

DETALHE TÓTEM
ESCALA: 1/50



DETALHES CABEÇO DE AMARRAÇÃO

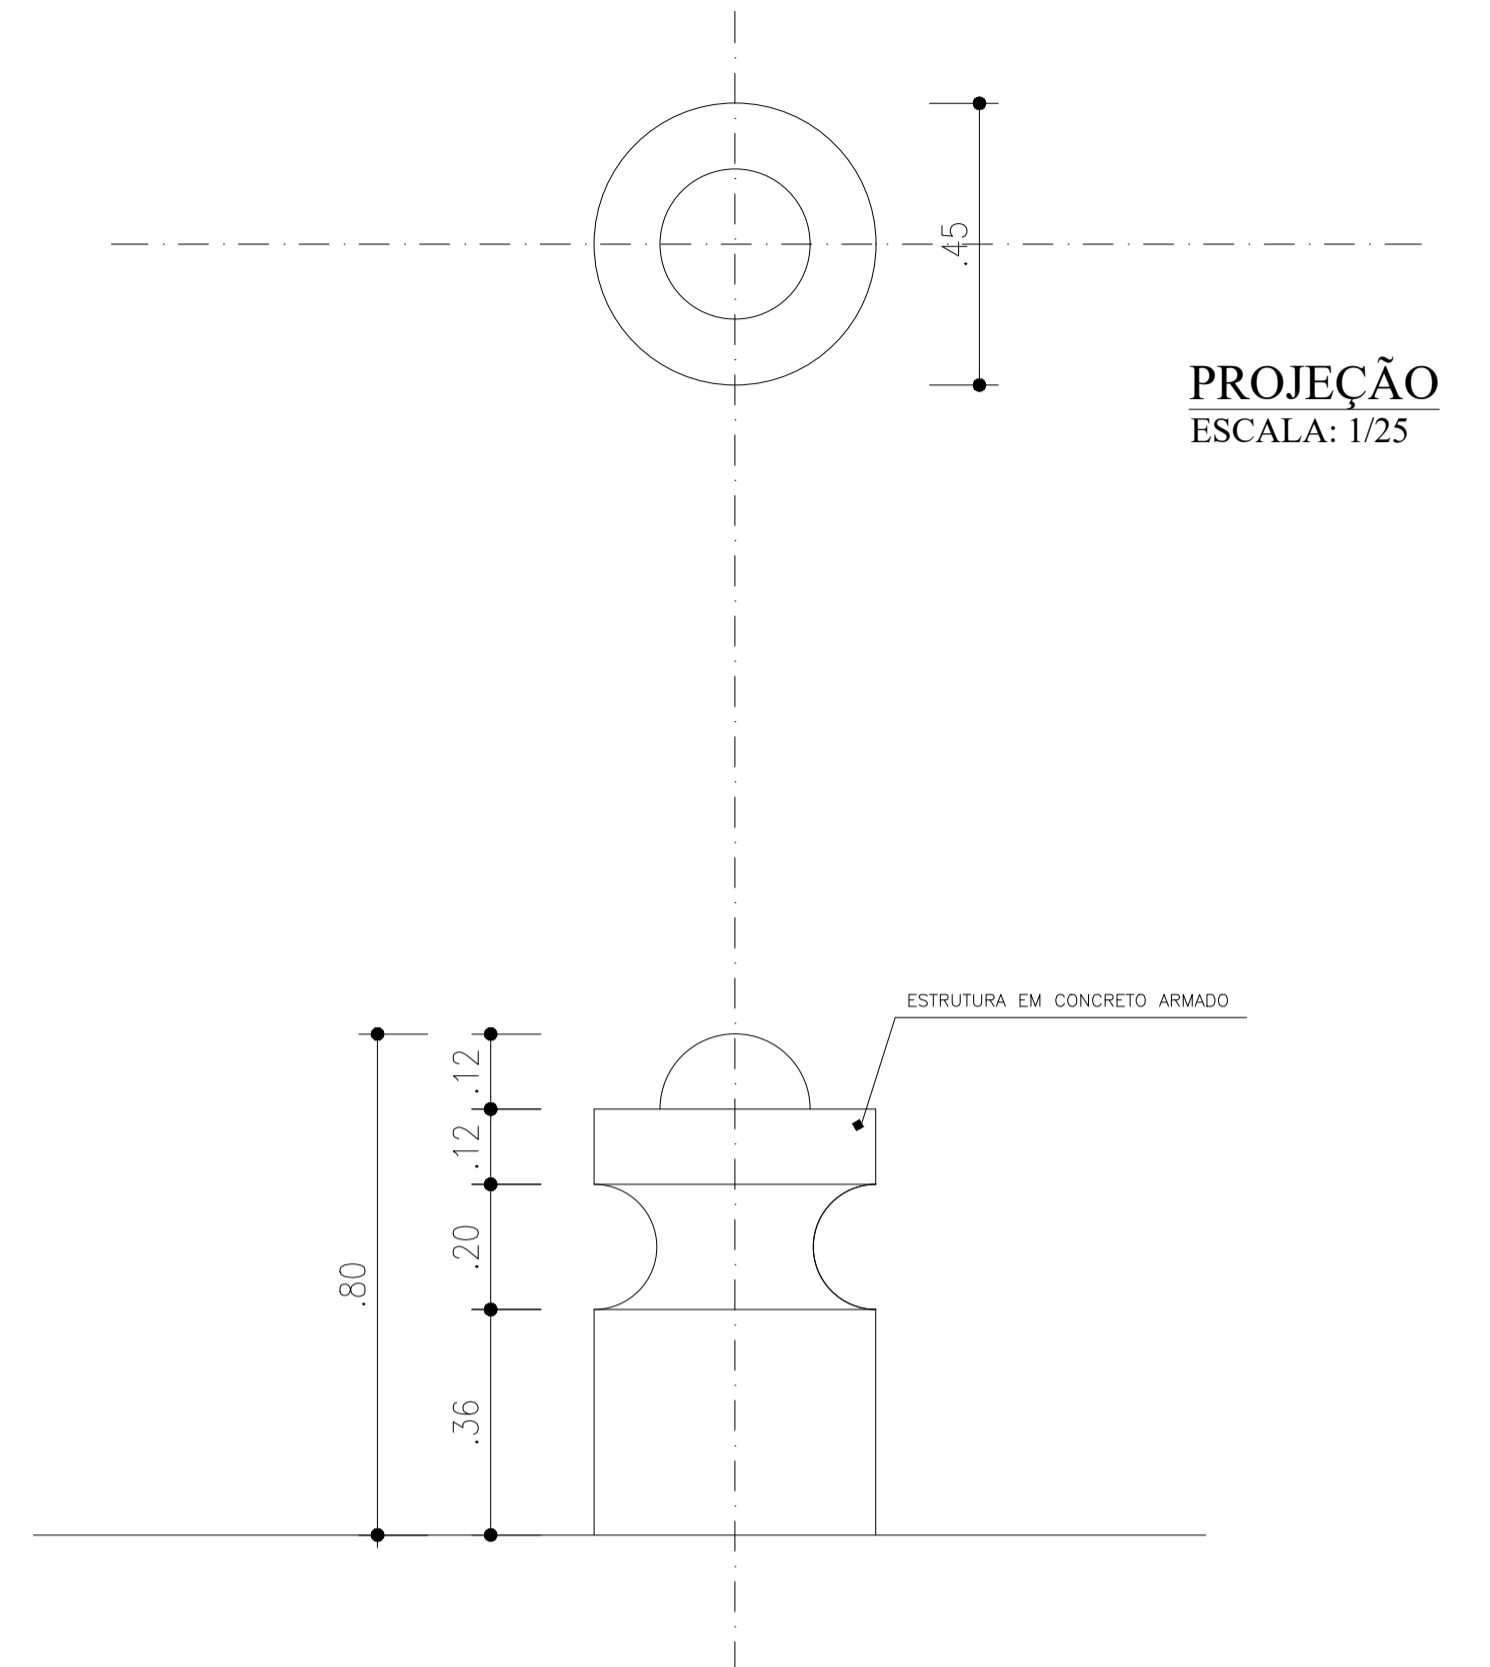

VISTA ESQUEMÁTICA
ESCALA: 1/25



RESPONSÁVEL CONTRATANTE

RESPONSÁVEL CONSTRUTORA

RESPONSÁVEL PROJETISTA

DATA	REVISÃO	REVISADO POR	ATUALIZAÇÕES TRACADO / CAMINHOS	DESCRIÇÃO
JAN/08	R01	RODOLFO	ATUALIZAÇÕES TRACADO / CAMINHOS	


FFA Arquitetura & Urbanismo
 Av. ACM, 2.573, Royal Trade, s. 1305
 Cidadela, Salvador - Bahia - Brasil
 tel: 55 (71) 3234-4953/3234-6977 | ffa@ffarq.com.br

CONTRATANTE: **PREFEITURA MUNICIPAL DE CARINHANHA**

PROJETO: **URBANIZAÇÃO DA ORLA FLUVIAL DE CARINHANHA - REFORMA**

DISCIPLINA: **EQUIPAMENTOS** ITEM/FRANCHA: **TÓTEM, ABRIGO COBERTO, AMARRAÇÃO** EQUIP

RESP. TÉCNICO: **ARG. / URB. FLORIANO FREAZA AMOEDO** ENDEREÇO: **SEDE DO MUNICÍPIO DE CARINHANHA - BAHIA** ESCALA: **INDICADA** NÚMERO TOTAL: **04.06**

EQUIPE: **ENR. ROMEU SANTANA** ARQUIVO: **04-01-EQUIPAMENTOS-03-2022** DATA: **MARÇO 2022**