



PLANTA BAIXA
 COMPRIMENTO TOTAL - 30,00m
 ALTURA LIVRE : 5,00m
 LARGURA - 4,00m
 PONTE RIACHÃO - CARINHANHA - BAHIA

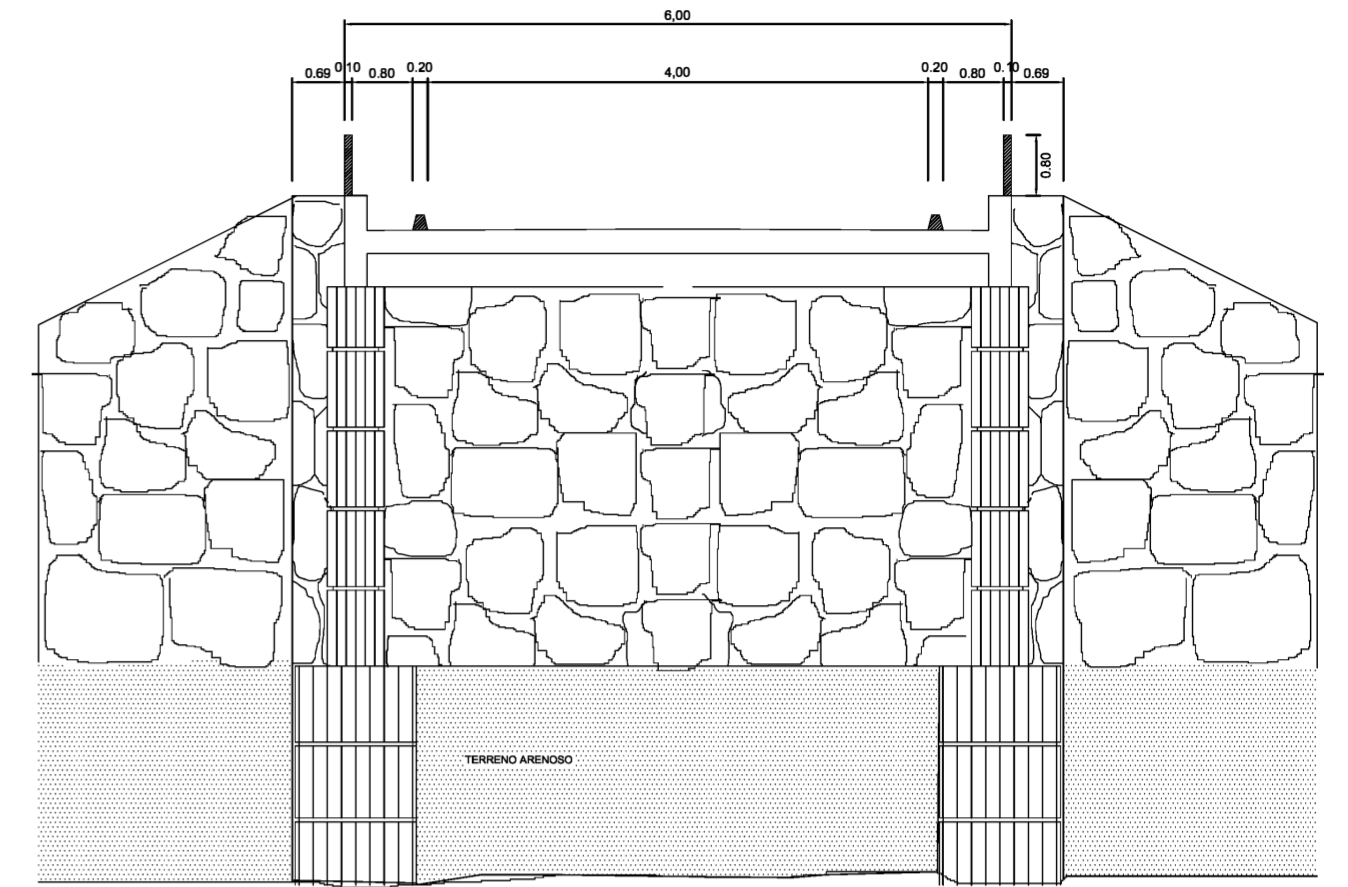

SEÇÃO TRANSVERSAL (B B)
 COMPRIMENTO TOTAL - 30,00m
 ALTURA LIVRE : 5,00m
 LARGURA - 4,00m
 PONTE RIACHÃO - CARINHANHA - BAHIA

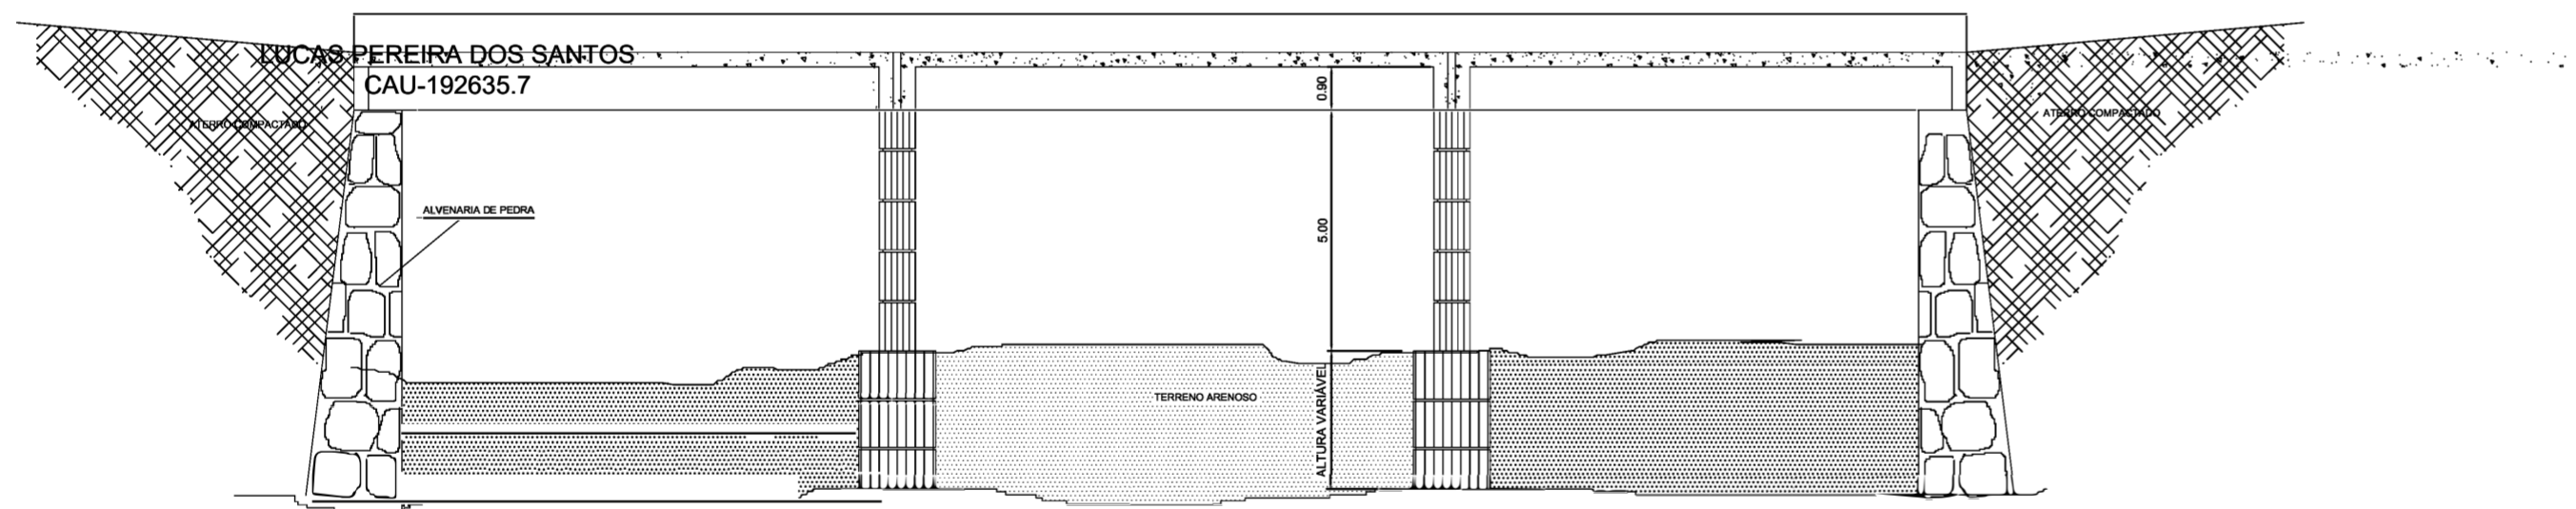


SEÇÃO LONGITUDINAL (A A)


LUCAS PEREIRA DOS SANTOS
 CAU-192635.7

Lucas P. dos Santos
 Arquiteto - Urbanista
 CAU-BA 192635-7
Lucas Pereira


PREFEITURA MUNICIPAL DE CARINHANHA					
PONTE DO RIACHÃO PERFIL, SEÇÃO E PLANTA BAIXA CARINHANHA - BAHIA					
PROJ.	VISTO	ESCALA:	APROVADO:	FOLHA Nº	DES. Nº
DES. CAD	APROV.				
CONF.	DATA AGO-2021				

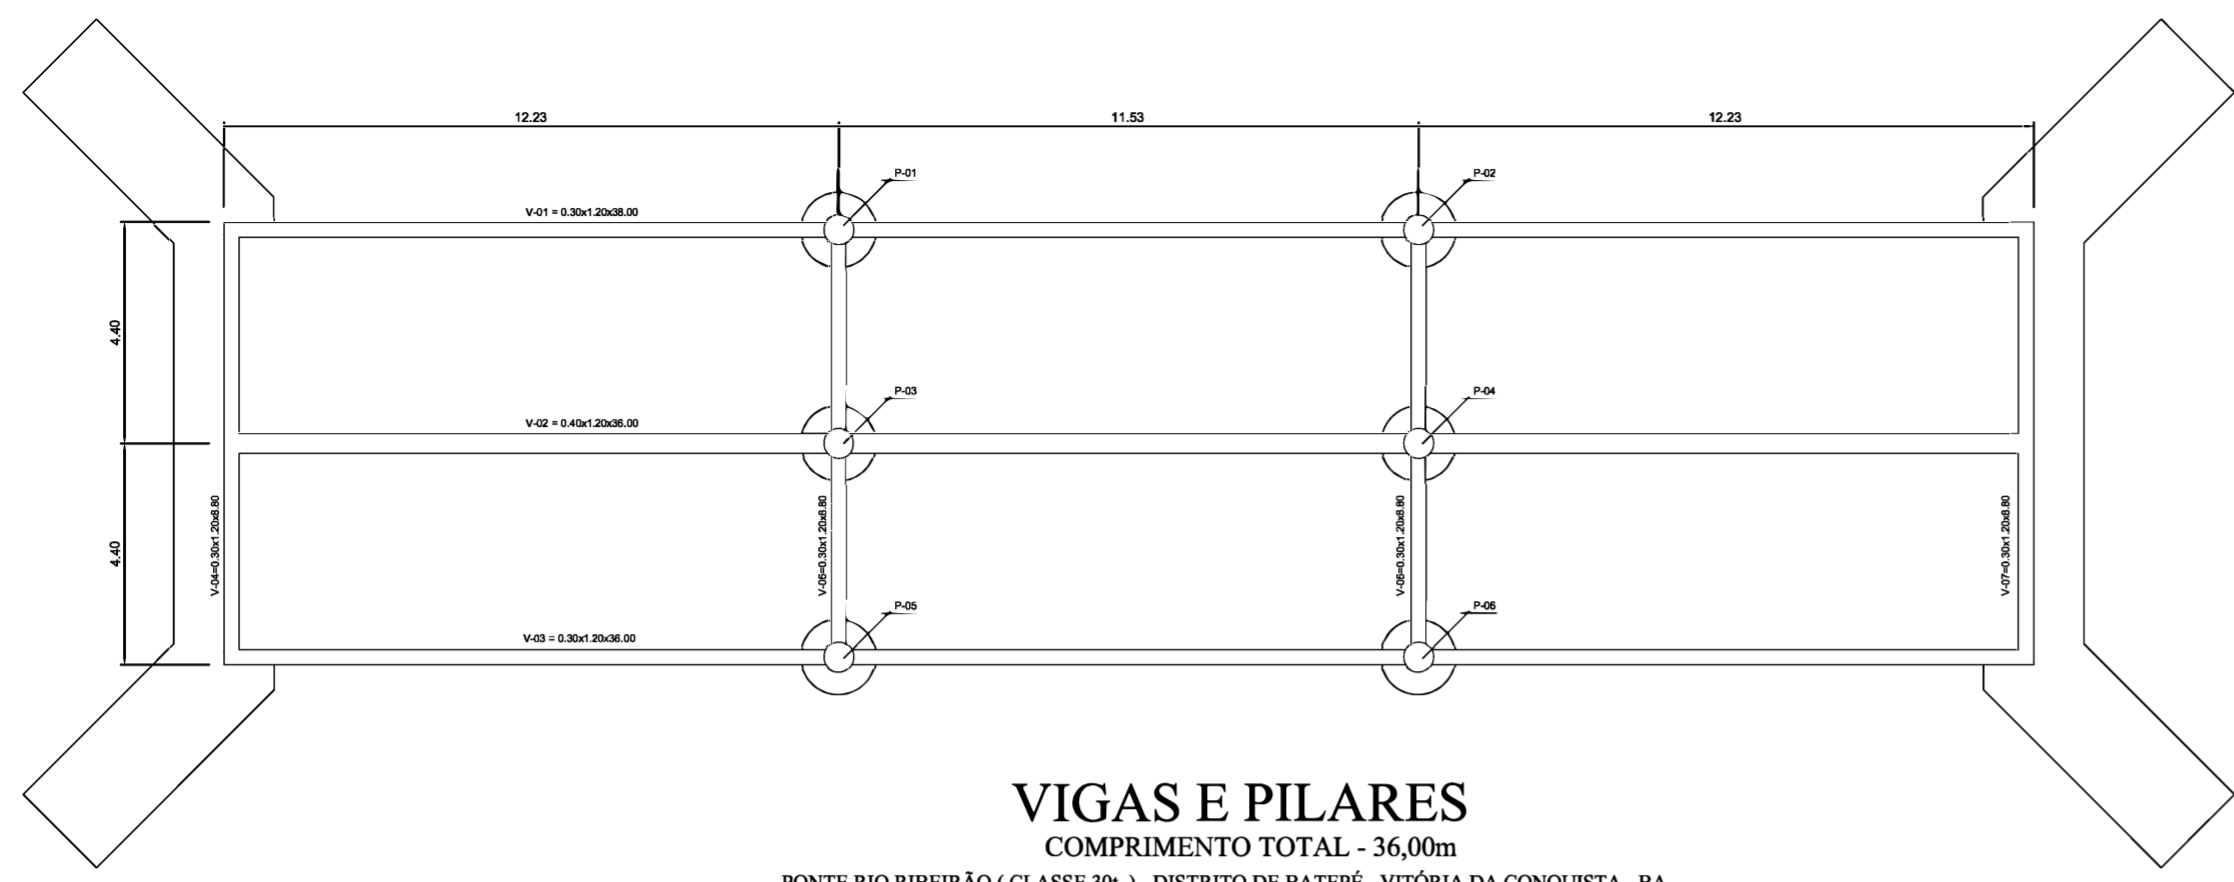

VIGAS E PILARES
 COMPRIMENTO TOTAL - 36,00m
 PONTE RIO RIBEIRÃO (CLASSE 30L) - DISTRITO DE BATEPÉ - VITÓRIA DA CONQUISTA - BA.

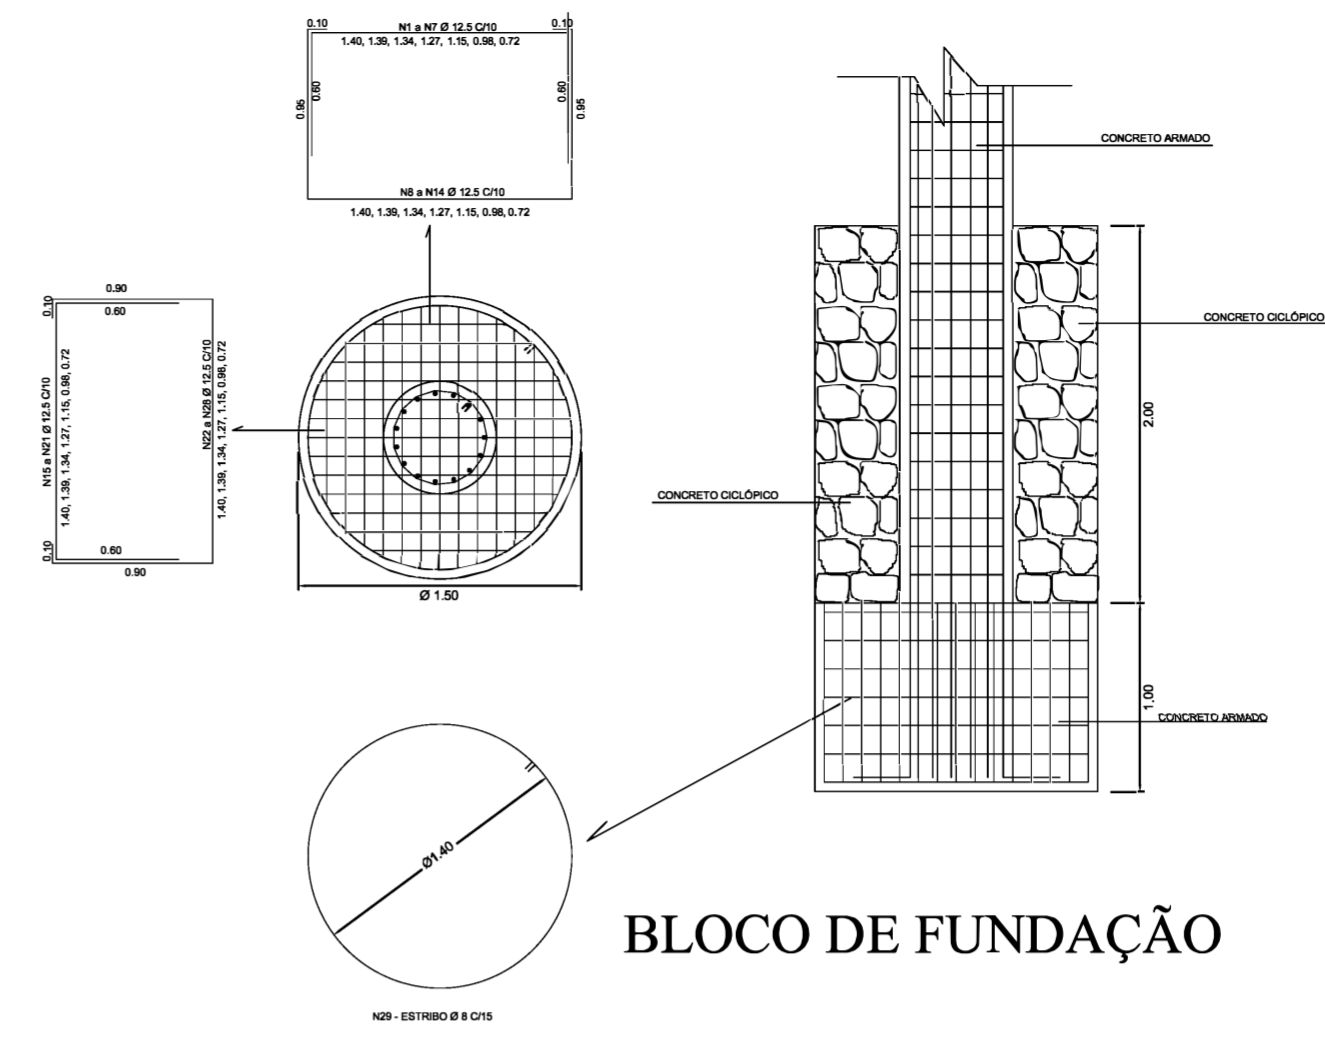


BLOCO DE FUNDAÇÃO

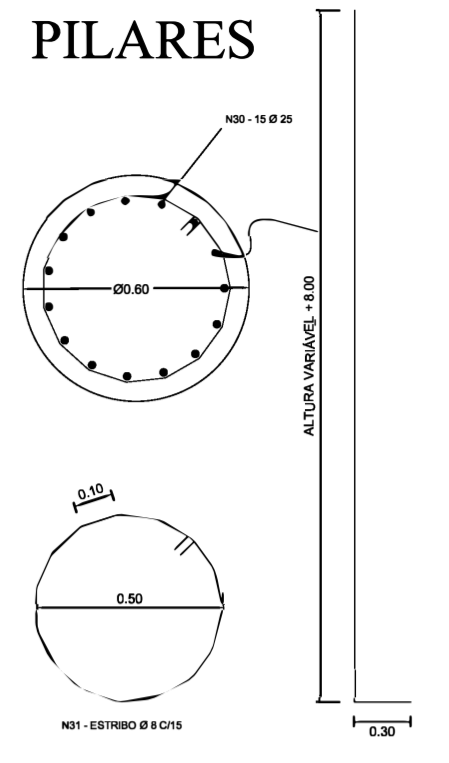



LISTA DE FERRAGEM

Nº	Ø (mm)	QUANT.	COMPRIMENTO (mts.)	
			UNITÁRIO	TOTAL
1	12.5	06	2.60	15.60
2	12.5	06	2.59	15.54
3	12.5	06	2.54	15.24
4	12.5	06	2.47	14.82
5	12.5	06	2.35	14.10
6	12.5	06	2.18	13.08
7	12.5	06	1.92	11.52
8	12.5	06	3.50	21.00
9	12.5	06	3.49	20.94
10	12.5	06	3.44	20.64
11	12.5	06	3.37	20.22
12	12.5	06	3.25	19.50
13	12.5	06	2.90	17.40
14	12.5	06	2.82	16.92
15	12.5	06	2.60	15.60
16	12.5	36	2.59	15.54
17	12.5	06	2.54	15.24
18	12.5	06	2.47	14.82
19	12.5	06	2.35	14.10
20	12.5	06	2.18	13.08
21	12.5	06	1.92	11.52
22	12.5	06	3.40	20.40
23	12.5	06	3.39	20.34
24	12.5	06	3.34	20.04
25	12.5	06	3.27	19.62
26	12.5	06	3.15	18.90
27	12.5	06	2.80	16.80
28	12.5	06	2.72	16.32
29	8.0	40	4.45	178.00
30	25.0	90	8.30	747.00
31	8.0	320	1.60	512.00
32	20.0	24	12.00	288.00
33	25.0	40	6.00	240.00
34	8.0	54	12.00	648.00
35	25.0	84	12.00	1008.00
25.0	25	18	4.00	72.00
37	25.0	09	6.00	54.00
38	8.0	954	2.90	2766.00
39	8.0	360	3.10	1116.00
40	25.0	32	9.40	300.00
41	25.0	08	4.40	35.20
42	10.0	372	12.00	4464.00
43	10.0	144	9.15	1317.60
44	12.5	450	9.25	3712.50
TOTAL			18 918 Kg.	864.00

DETALHAMENTO VIGA - 02

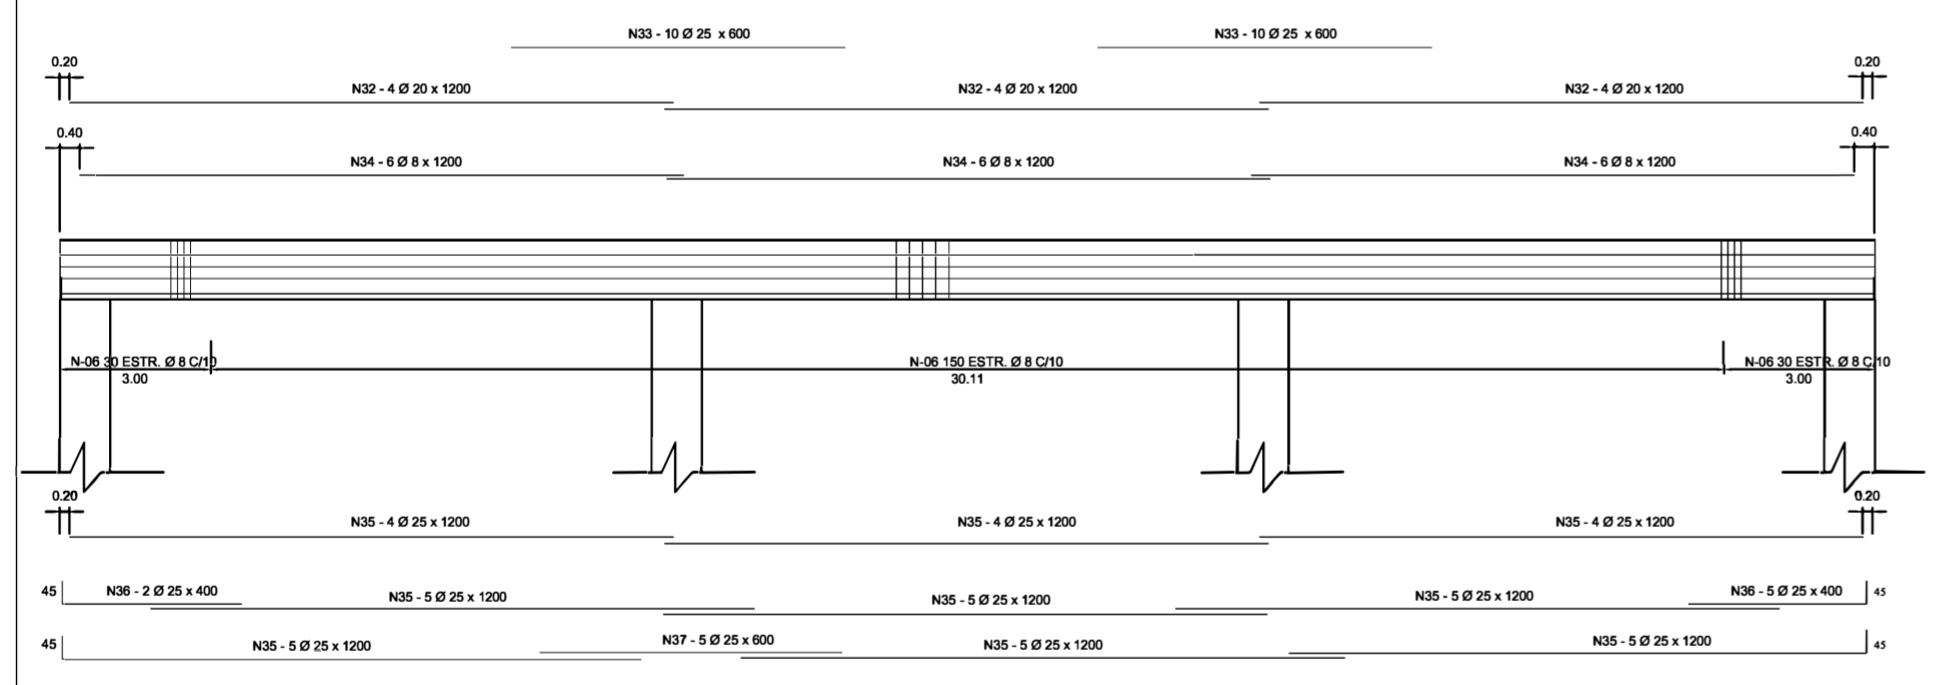

SECÇÃO LONGITUDINAL (FERRAGEM DA LAJE)

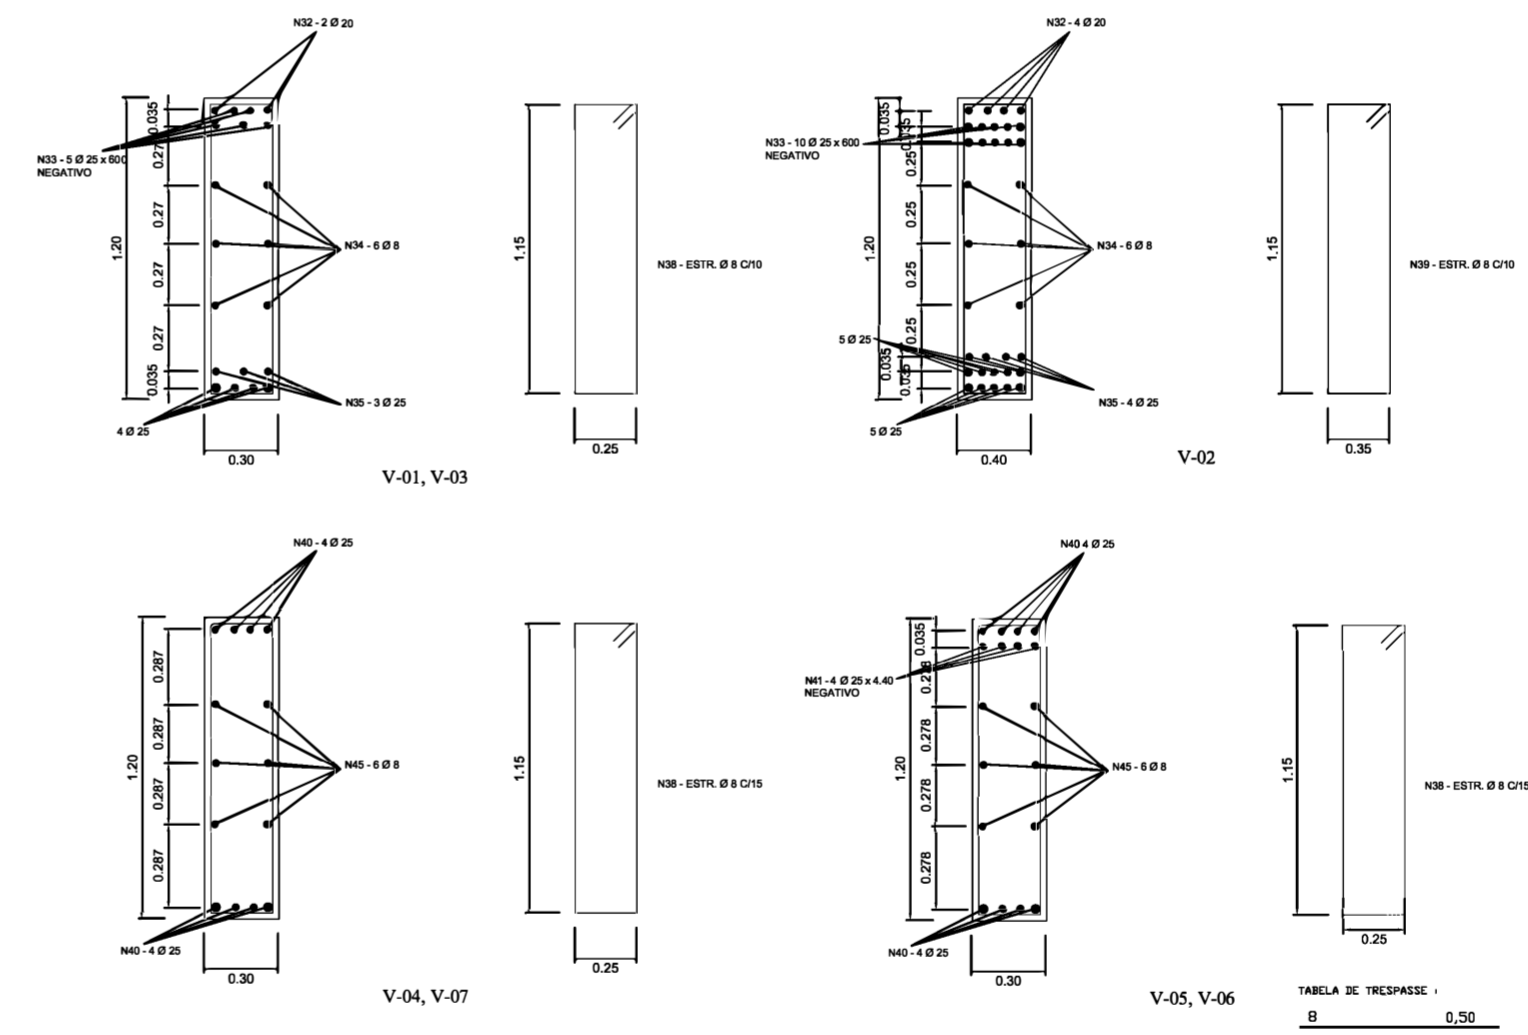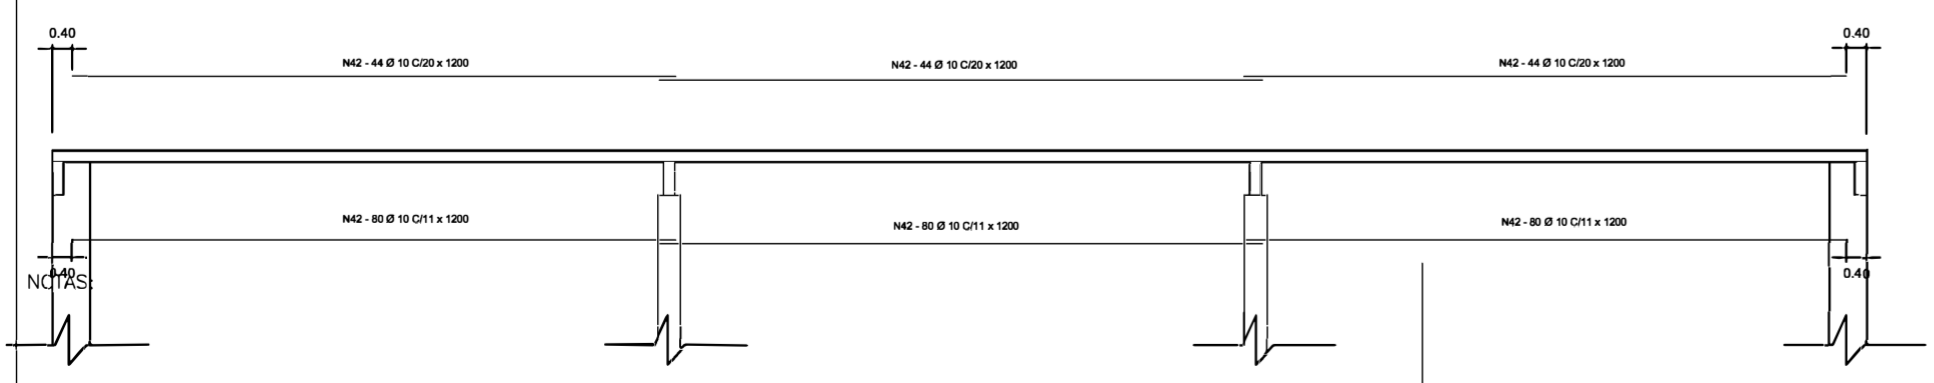

SECÇÃO TRANSVERSAL (FERRAGEM DA LAJE)

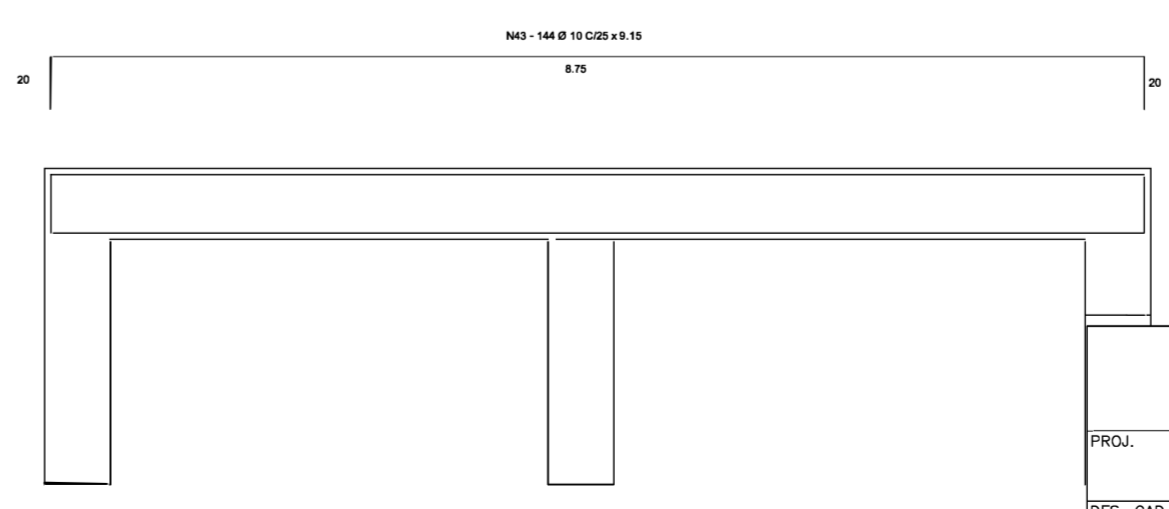


TABELA DE TRÉSPASSE :

8	0,50
10	0,60
12,5	0,75
20	1,20
25	1,50

NOTA - CONCRETO = Fck = 25 mpa

RESUMO

AÇO (CA)	Ø (mm)	COMP. (m.)	PESO+10%
50	8	6692.60	2893 Kg.
50	10	6359.60	3938 Kg.
50	12.5	4599.34	4958 Kg.
50	20	316.00	534 Kg.
50	25	2701.20	6595 Kg.
TOTAL			18 918 Kg.

PREFEITURA MUNICIPAL DE CARINHANHA

PROJ. VISTO
 DES. CAD. APROV.
 CONF. DATA

ESCALA: APROVADO: FOLHA Nº

Lucas P. dos Santos
 Arquiteto - Urbanista
 CAU-BA 19233-7

PONTE DO RIACHÃO
 PERFIL, SEÇÃO E PLANTA BAIXA
 CARINHANHA - BAHIA

AGO-2021