


PRAÇA DA LAGOA  
ESCALA 1/300

LOCALIZAÇÃO

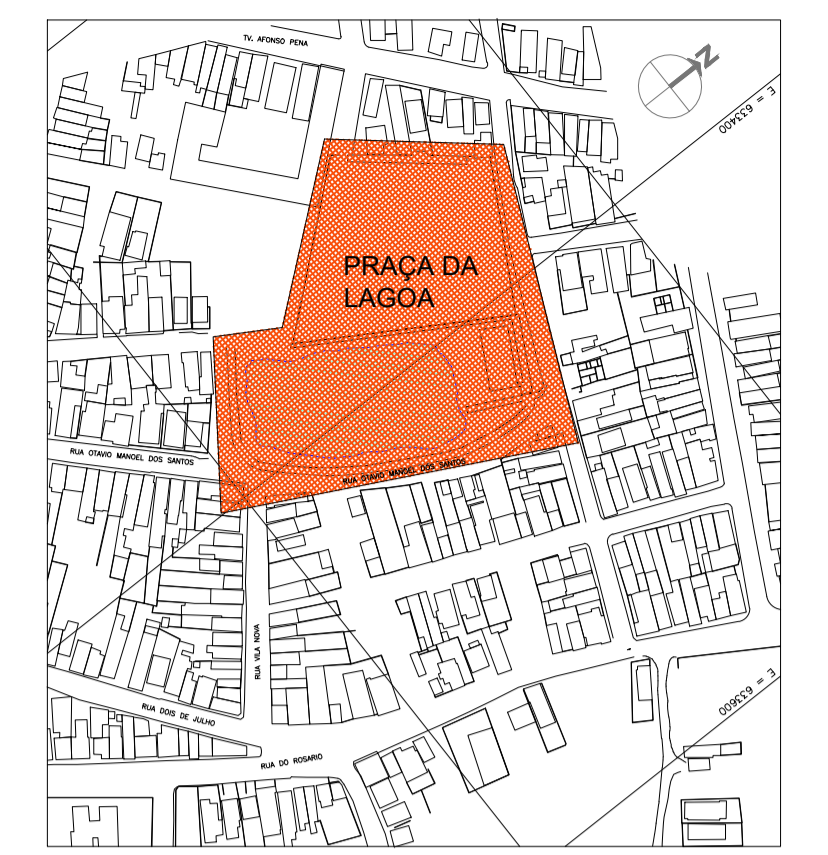

LEGENDA

ESPECIES ARBOREAS ARBUSTIVAS					
SIMBOLO	NOME CIENTIFICO	NOME POPULAR	TAM. MUDA	QTDE	
	TABEBUIA IMPETIGINOSA	IPE ROXO	2,5M	20 UNID.	
	BAUHINIA VARIEGATA	PATA DE VACA ROSA	2,5M	24 UNID.	
	BOUGAINVILLEA SPECTABILIS	BOUGAINVILLE	2,0M	11 UNID.	
	DRACAENA MARGINATA COLORAMA	DRACENA COLORAMA	1,5M	05 UNID.	
	HELICONIA PSITTACORUM	HELICONIA PAPAGAO	1,0M	206 UNID.	
	PLUMBAGO AURICULATA	BELA EMILIA	0,4M	64 UNID.	
	LIRIOPE MUSCARI	BARBA DE SERPENTE	0,4M	38 UNID.	

FORRAÇÃO				
	TRADESCANTIA ZEBRINA	ROXINHA	0,2M	0,00M²
	ZOYSIA JAPONICA	GRAMA ESMERALDA	PLACAS	1,066,35M²

OUTRAS REPRESENTAÇÕES:

- ARVORES OU ARBUSTOS EXISTENTES
- PROJEÇÃO SUPERIOR DE ARVORES OU ARBUSTOS EXISTENTES
- NÚMERO DE IDENTIFICAÇÃO DO CANTEIRO

RESPONSÁVEL CONTRATANTE  
RESPONSÁVEL CONSTRUTORA  
RESPONSÁVEL PROJETISTA

DATA	REVISÃO	REVISADO POR	DESCRIÇÃO

PREFEITURA MUNICIPAL DE CARINHANHA

FFA Arquitetura & Urbanismo  
Av. ACM, 2.573, Royal Trade, s. 1305  
Cidade da Salvador - Bahia - Brasil

CONTRATANTE: PREFEITURA MUNICIPAL DE CARINHANHA

PROJETO: URBANIZAÇÃO DA ORLA FLUVIAL DE CARINHANHA - REFORMA

DISCIPLINA: PAISAGISMO	ITEM/FRANCHA: PRAÇA DA LAGOA - CANTEIROS 1 A 06	PAISA
RESPOSTA TÉCNICA: ARO, JURE, FLORIANO FREIZA AMEIDO / CREA-BA 17920-D	ENDEREÇO: SEDE DO MUNICÍPIO DE CARINHANHA - BAHIA	ESCALA: INDICADA
COURSE: ARO, HELEN, SUELI, ALESSANDRO GENTIL, AUGUSTO, GUIMARÃES	ARQUIVO: paisagismo-02	DATA: MAR/2022

02.05