
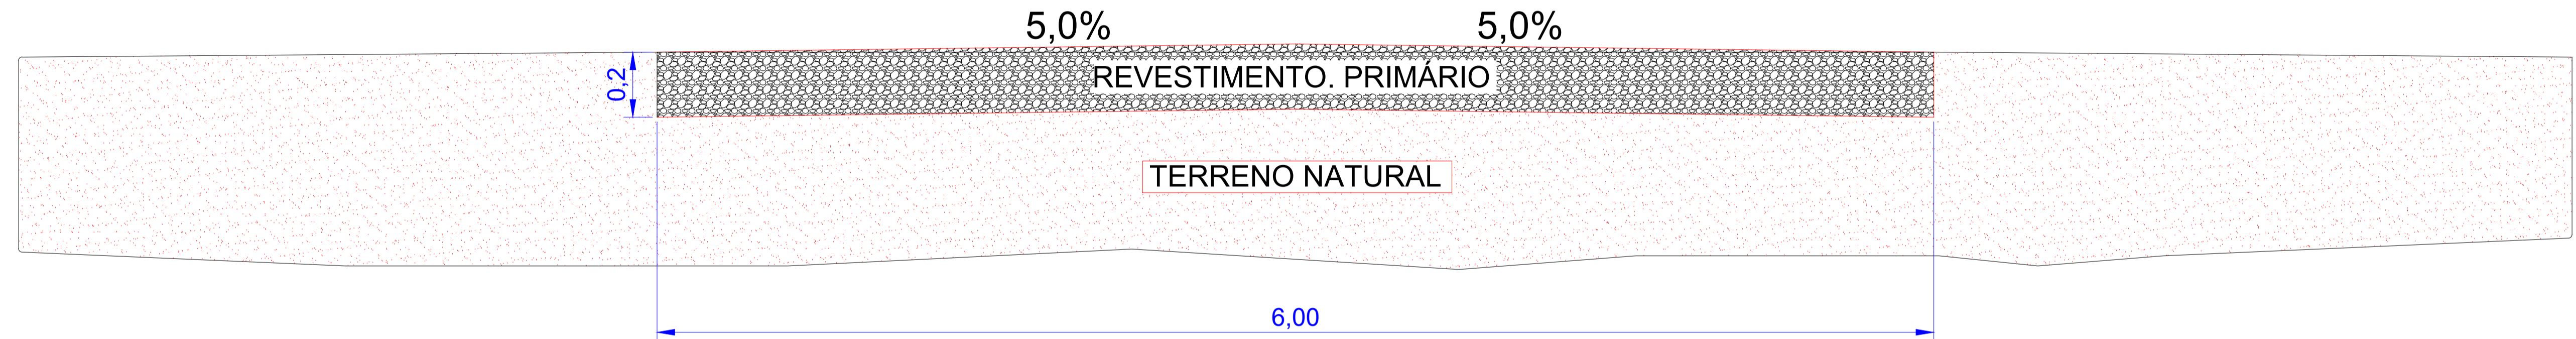


**CORTE TRANSVERSAL REVESTIMENTO PRIMÁRIO**  
SEM ESCALA

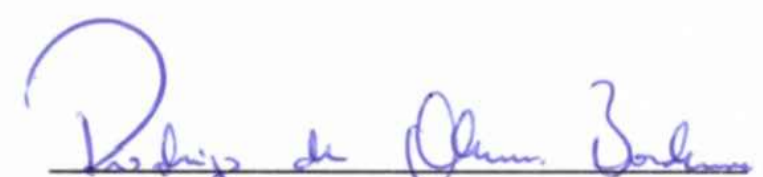

**APROVADO PELA  
PREFEITURA**

  
RODRIGO DE OLIVEIRA BANDEIRA  
ENGENHEIRO CIVIL  
CREA/GO 1015090273/D

TÍTULO:  
**ADEQUAÇÃO DE ESTRADAS VICINAIS DO  
MUNICÍPIO DE COCOS BA**

CONTEÚDO:  
**CORTE TRANSVERSAL**

CLIENTE:  
**PREFEITURA MUNICIPAL DE COCOS BA**

LOCAL:  
**COCOS BA** ART : BA20210611978

DATA:  
**08/09/2021**

ESCALA:  
**SE**

FOLHA:  
**01/01**