



1 CORTE A/A
ESCALA 1:50

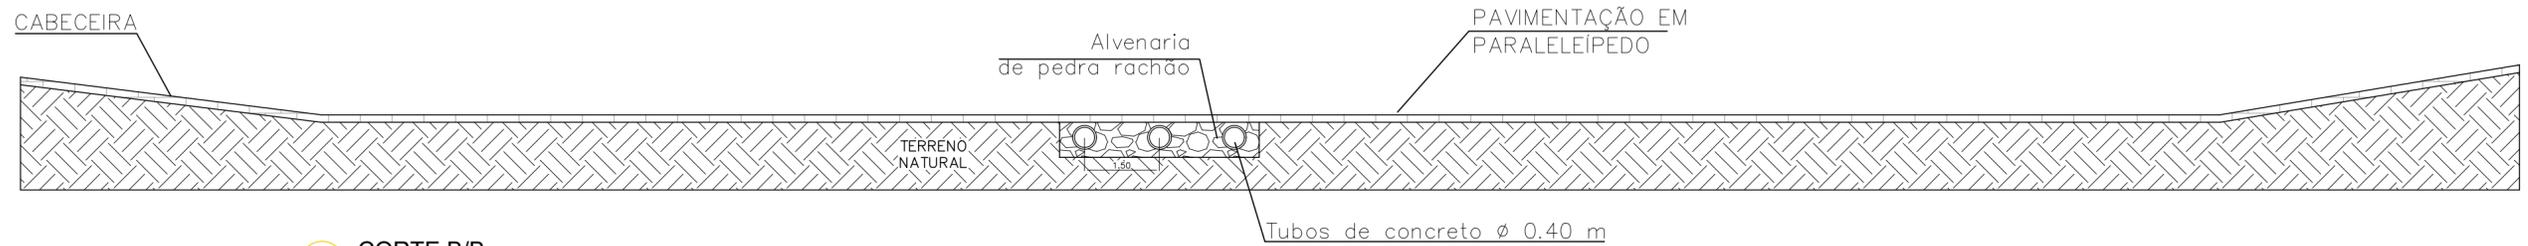

2 CORTE B/B
ESCALA 1:100

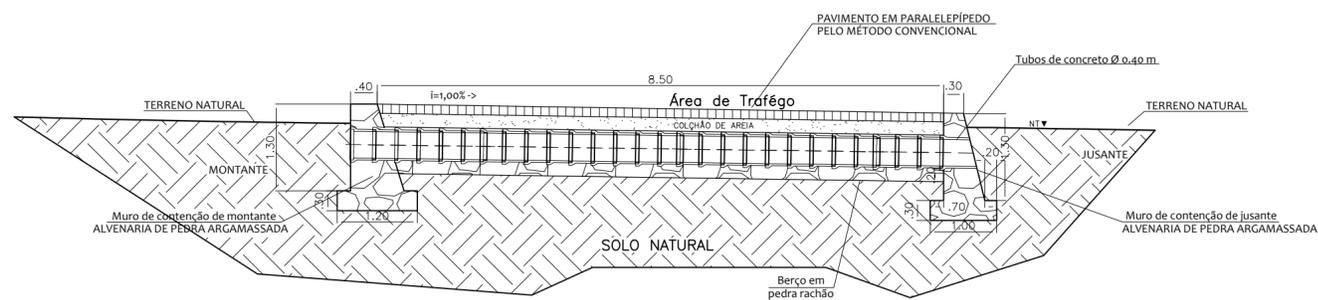

3 CORTE C/C
ESCALA 1:75

OBSERVAÇÕES:

1. MEDIDAS EM METRO.
2. TODAS AS MEDIDAS E QUANTIDADES SEVERÃO SER CONFERIDAS NA OBRA ANTES DE QUALQUER PROCEDIMENTO DE FABRICAÇÃO.
3. DIREITOS AUTORAIS RESERVADOS: ESTE PROJETO NÃO PODERÁ SER REPRODUZIDO OU MODIFICADO (TOTAL OU EM PARTES) SEM A EXPRESSA AUTORIZAÇÃO DOS AUTORES.



PREFEITURA	PREFEITURA MUNICIPAL MATINA		
GESTÃO	JUSCÉLIO ALVES FONSECA		
PROJETO	PASSAGEM MOLHADA		
PRANCHA	CORTES		

ENGENHEIRO ELIMAR PEREIRA	CREA/BA 051.869.912-9	FOLHA	02/03
DATA MARÇO/2020	PROJETO REFERÊNCIA		
ESCALA INDICADAS			