


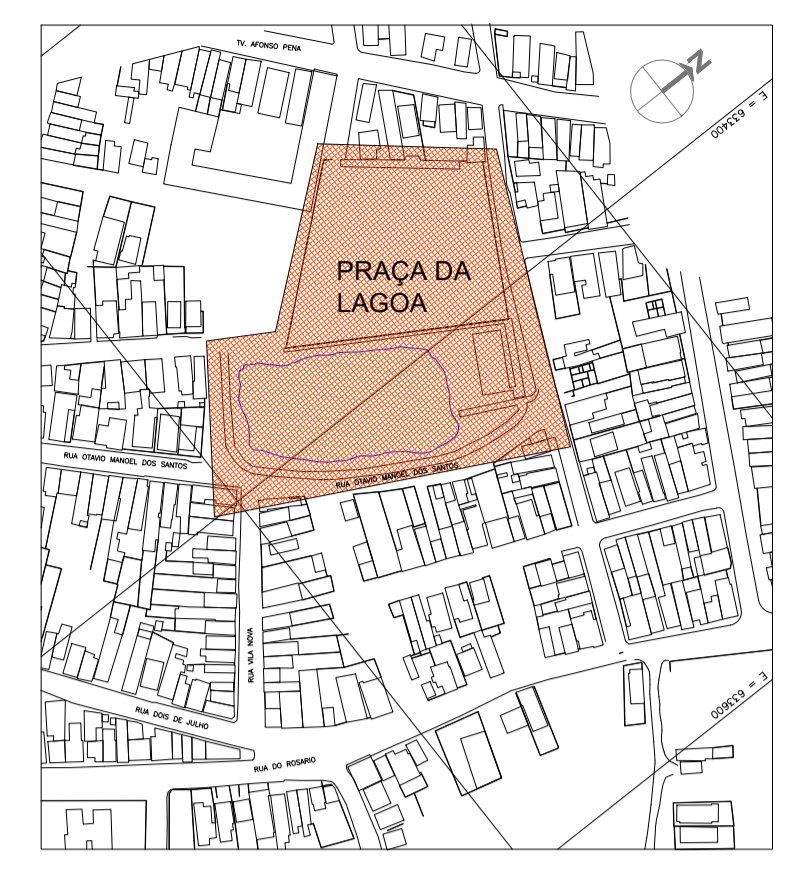

PRAÇA DA LAGOA
ESCALA 1/300

LOCALIZAÇÃO



LEGENDA

- ÁREA A SER PAVIMENTADA
- ÁREAS DE PROJETO - JARDINS E CANTEIROS
- LAGOA
- ARBORIZAÇÃO A SER IMPLANTADA
- ROTAÇÃO DIAGONAL DUPLA
- SIMULADOR DE CAMINHADA DUPLO
- SIMULADOR DE REMO
- BARRAS PARA FLEXÃO
- APARELHOS DE ABDOMINAL
- BARRAS PARA FLEXÃO
- PARQUE INFANTIL

- TRECHO A
- 1 CANTEIRO 1
 - 2 CANTEIRO 2
 - 3 CANTEIRO 3
 - 4 CANTEIRO 4
 - 5 CANTEIRO 5
 - 6 CANTEIRO 6

RESPONSÁVEL CONTRATANTE
RESPONSÁVEL CONSTRUTORA
RESPONSÁVEL PROJETISTA

DATA	REVISÃO	REVISADO POR	DESCRIÇÃO

PREFEITURA MUNICIPAL DE CARINHANHA

FFA Arquitetura & Urbanismo
Av. ACM, 2.573, Royal Trade, s. 1305
Cidade da Salvador - Bahia - Brasil

CONTRATANTE: **PREFEITURA MUNICIPAL DE CARINHANHA**

PROJETO: **URBANIZAÇÃO DA ORLA FLUVIAL DE CARINHANHA - REFORMA**

DISCIPLINA: URBANIZAÇÃO	ITEM/FRANCHA: PRAÇA DA LAGOA	URB
RESP. TÉCNICO: ARO, JURB, FLOREANO FREZA AMEIXO / CREA-BA 17900-D BIOLOGIA: IVACK, RODOLFINO, SANTOS, SILVA	ENDEREÇO: SEDE DO MUNICÍPIO DE CARINHANHA - BAHIA	ESCALA: INDICADA
EQUIPE: ARO, ALESSANDRO GENTIL HELEN SUELI, AUGUSTO GUIMARÃES	ARQUIVO: PÇA LAGOA-01	DATA: MAR/2022

01.03

