



E = 633200

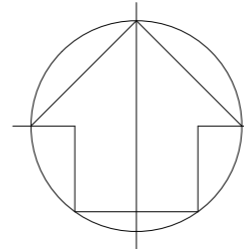

PRAÇA DA MATRIZ  
ESCALA 1/250

### LOCALIZAÇÃO

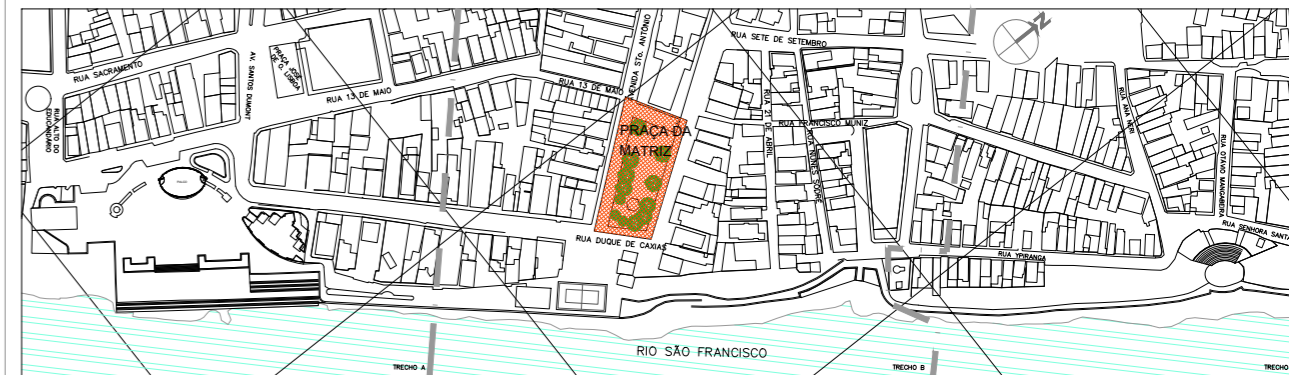

### LEGENDA

- ÁREA A SER PAVIMENTADA
- ÁREAS DE PROJETO - JARDINS E CANTEIROS
- (A) PISO A SER RECUPERADO
- (B) PISO A SER TROCADO

### TRECHO A

- 1 CANTEIRO 1
- 2 CANTEIRO 2
- 3 CANTEIRO 3
- 4 CANTEIRO 4
- 5 CANTEIRO 5
- 6 CANTEIRO 6
- 7 CANTEIRO 7
- 8 CANTEIRO 8
- 9 CANTEIRO 9
- 10 CANTEIRO 10

RESPONSÁVEL CONTRATANTE

RESPONSÁVEL CONSTRUTORA

RESPONSÁVEL PROJETISTA

DATA	REVISÃO	REVISADO POR	DESCRIÇÃO



CONTRATANTE: **PREFEITURA MUNICIPAL DE CARINHANHA**

PROJETO: **URBANIZAÇÃO DA ORLA FLUVIAL DE CARINHANHA - REFORMA**

DISCIPLINA: **URBANISMO**      ITEM/PRANCHA: **PRAÇA DA MATRIZ**      **URB**

RESP. TÉCNICO: ARO./URB. FLORIANO FREAZA AMOEDO / CREA-BA 17920-D BIOLOGIA NÍVEA ROQUILINI SANTOS SILVA	ENDEREÇO: SEDE DO MUNICÍPIO DE CARINHANHA - BAHIA	ESCALA: INDICADA	Nº PRANCHA/TOTAL: <b>01.02</b>
---	--	---------------------	-----------------------------------

EQUIPE: ARO. ALESSANDRO CENTIL HELEN SUELI, AUGUSTO GUIMARÃES	ARQUIVO: BASE-02	DATA: MAR/2022
---	---------------------	-------------------