
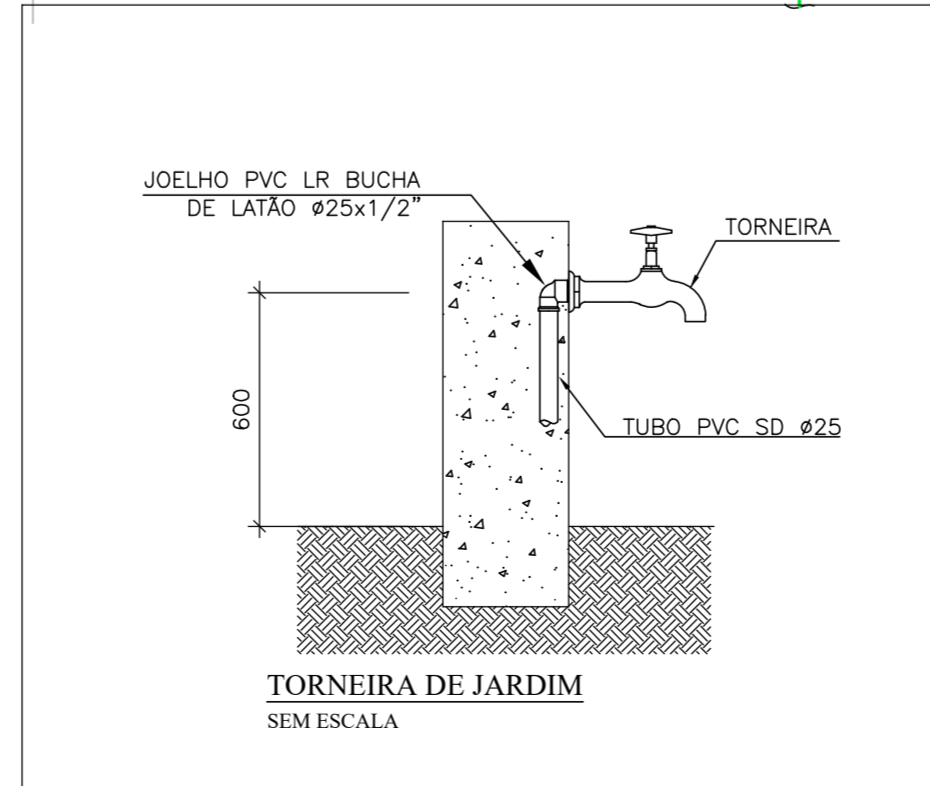
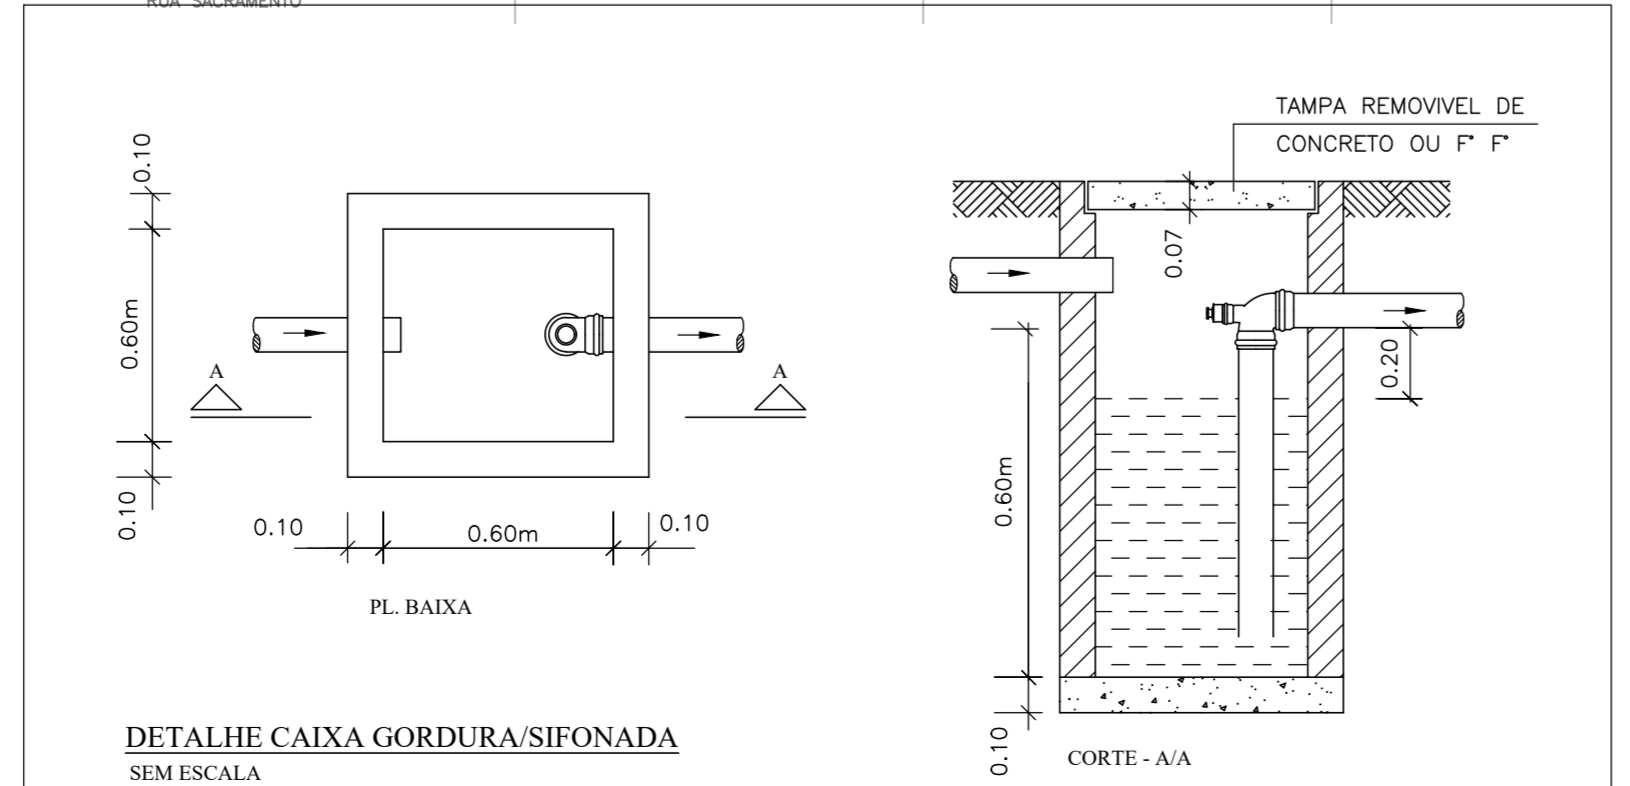


CAIXA DE GORDURA ESPECIAL PRISMÁTICA CAPACIDADE PARA 210 REFEIÇÕES DIÁRIAS (CÂMARA: 1,10x1,00x0,40m) ESCALA: 1/20

RESPONSÁVEL CONTRATANTE
 RESPONSÁVEL CONSTRUTORA
 RESPONSÁVEL PROJETISTA

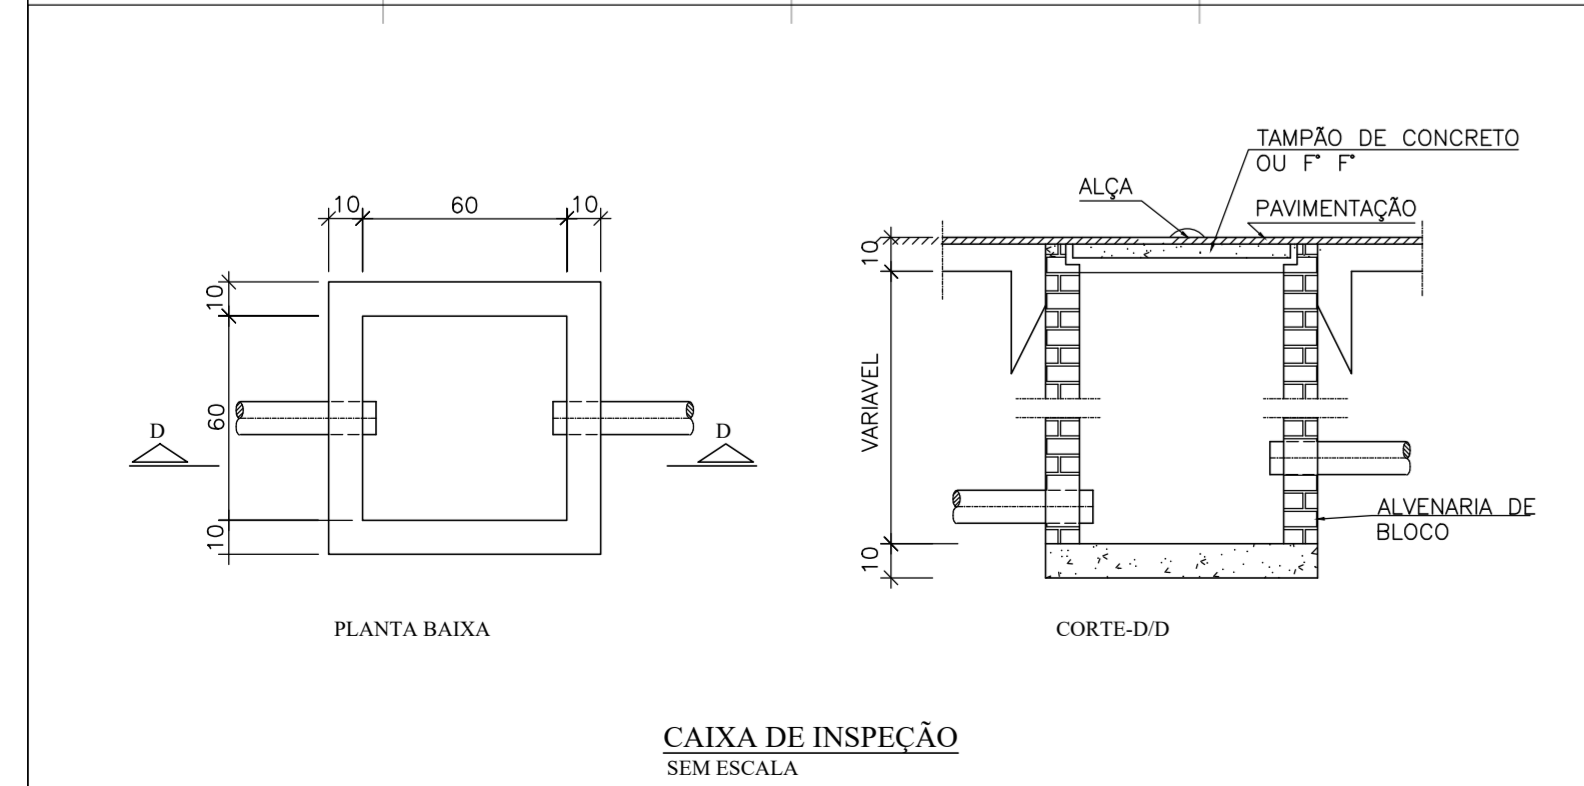

DATA	REVISÃO	REVISADO POR	DESCRIÇÃO

CONTRATANTE: **PREFEITURA MUNICIPAL DE CARINHANHA**

PROJETO: **CENTRO DE ABASTECIMENTO E COMERCIALIZAÇÃO DA AGRICULTURA FAMILIAR/PESCA ARTESANAL**

DISCIPLINA: **HIDROSSANITÁRIO** / PLANTA: **PLANTA GERAL DE INTERVENÇÃO** / **HID**










RESP. TÉCNICO: Eng. CLAUDIO MAGNO / ENGENHEIRO DE REGISTRO Nº 11.000/0-0 / BA / CREA: 54.208/O-0 / BA

ENGENHEIRO: Eng. CLAUDIO MAGNO / ENGENHEIRO DE REGISTRO Nº 11.000/0-0 / BA / CREA: 54.208/O-0 / BA

ESCALA: 1/100

NÚMERO/TOTAL: **01**

DATA: SETEMBRO/2021

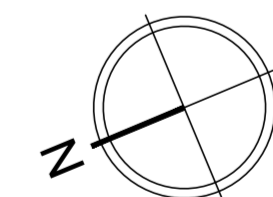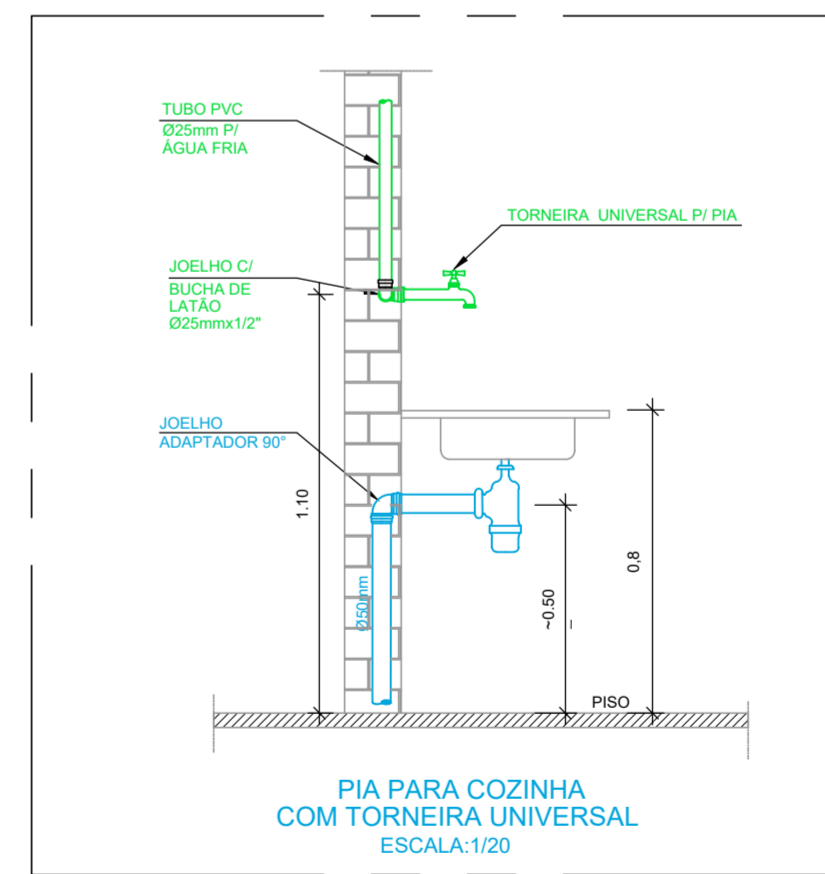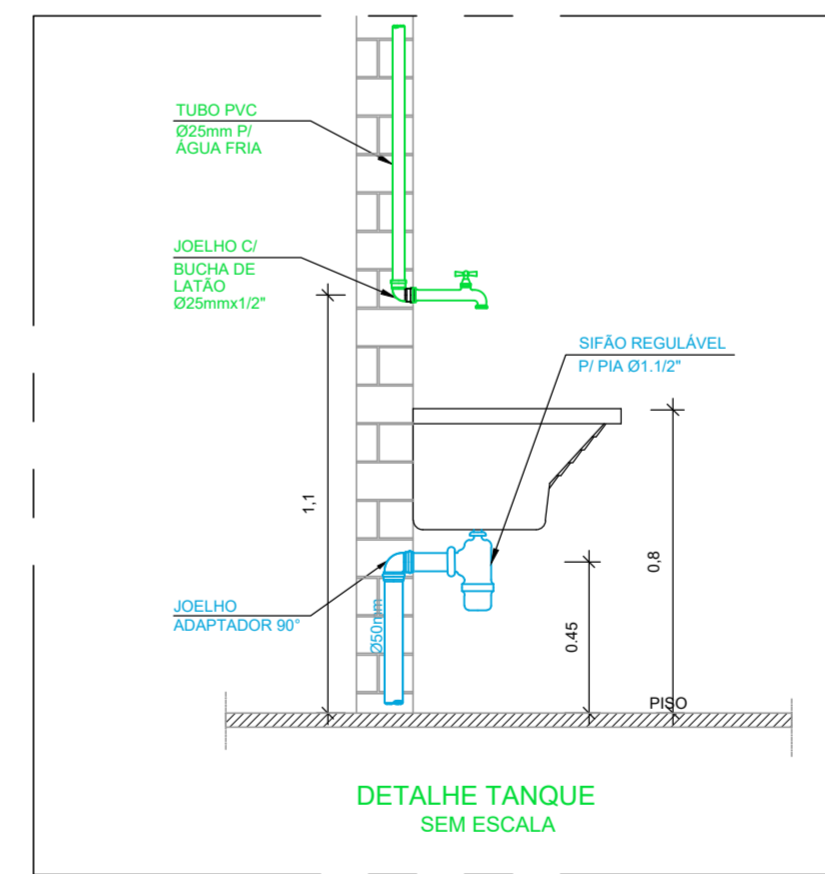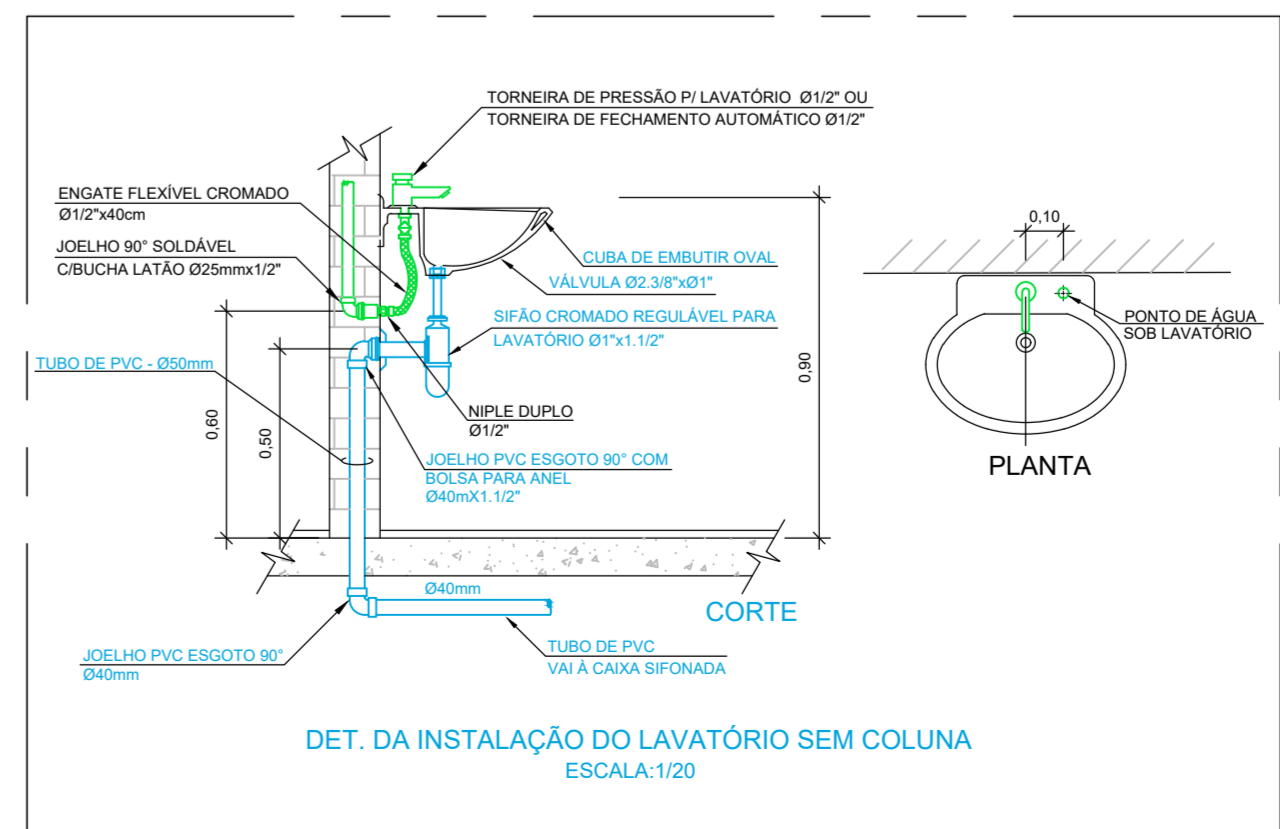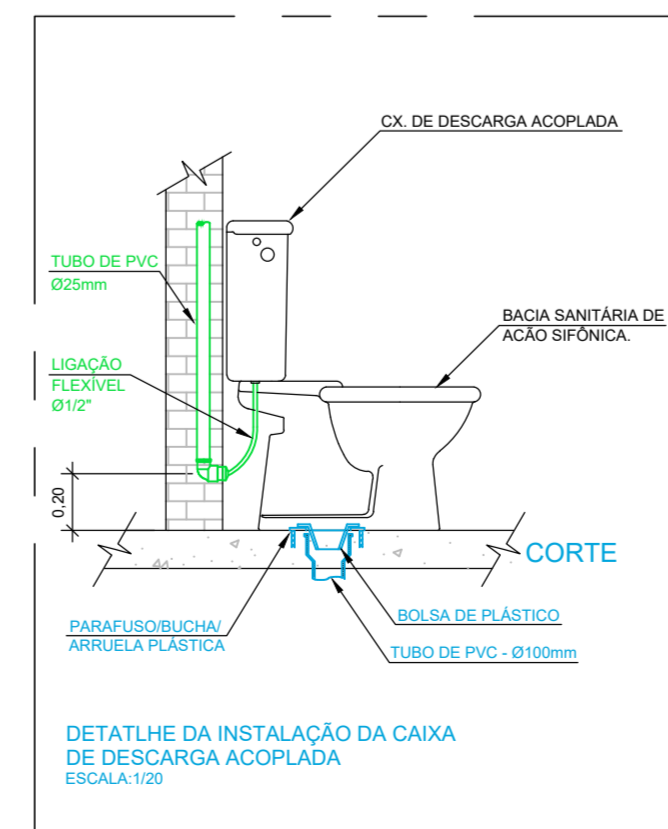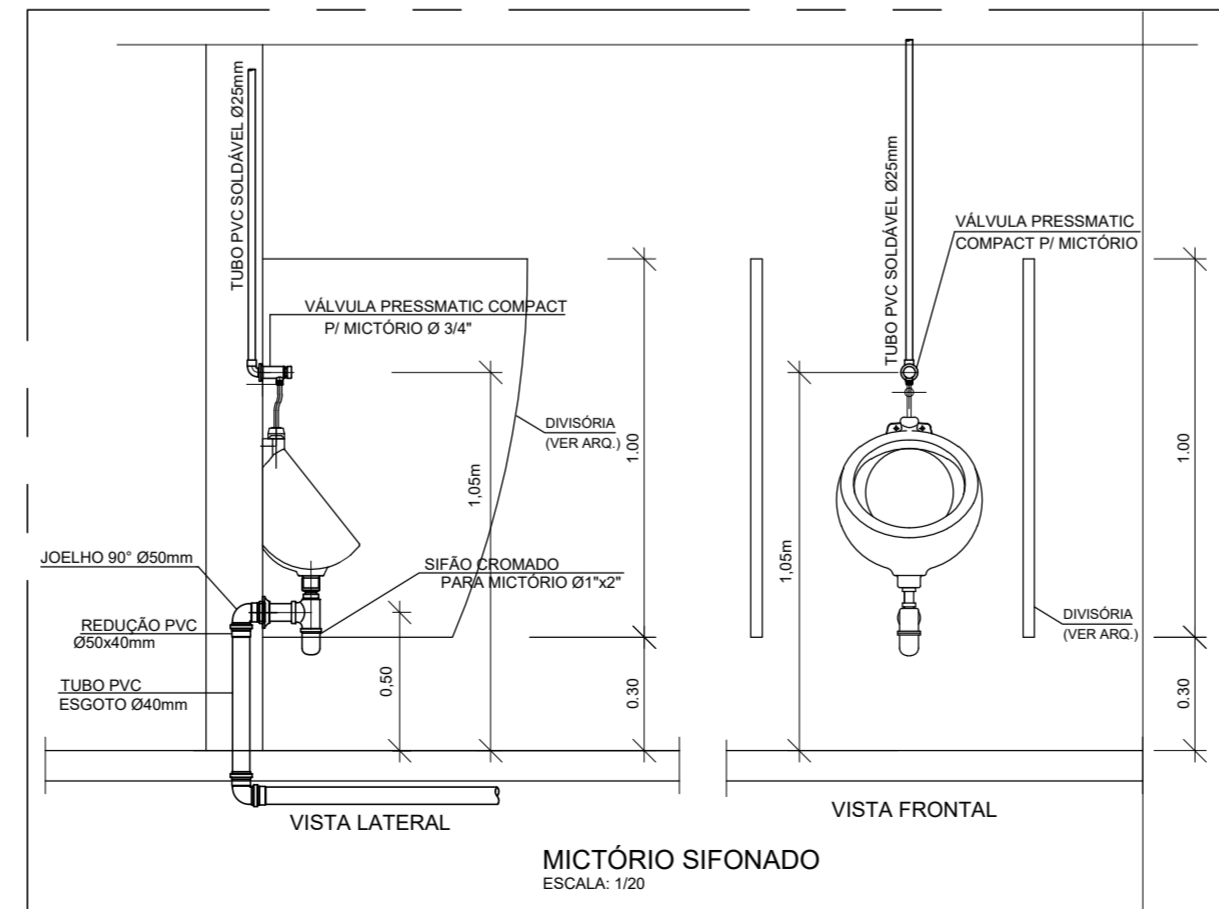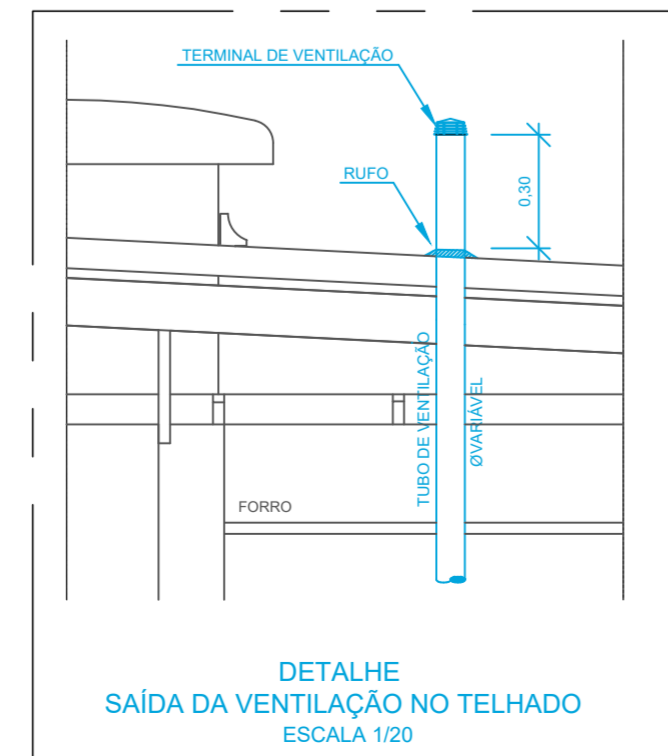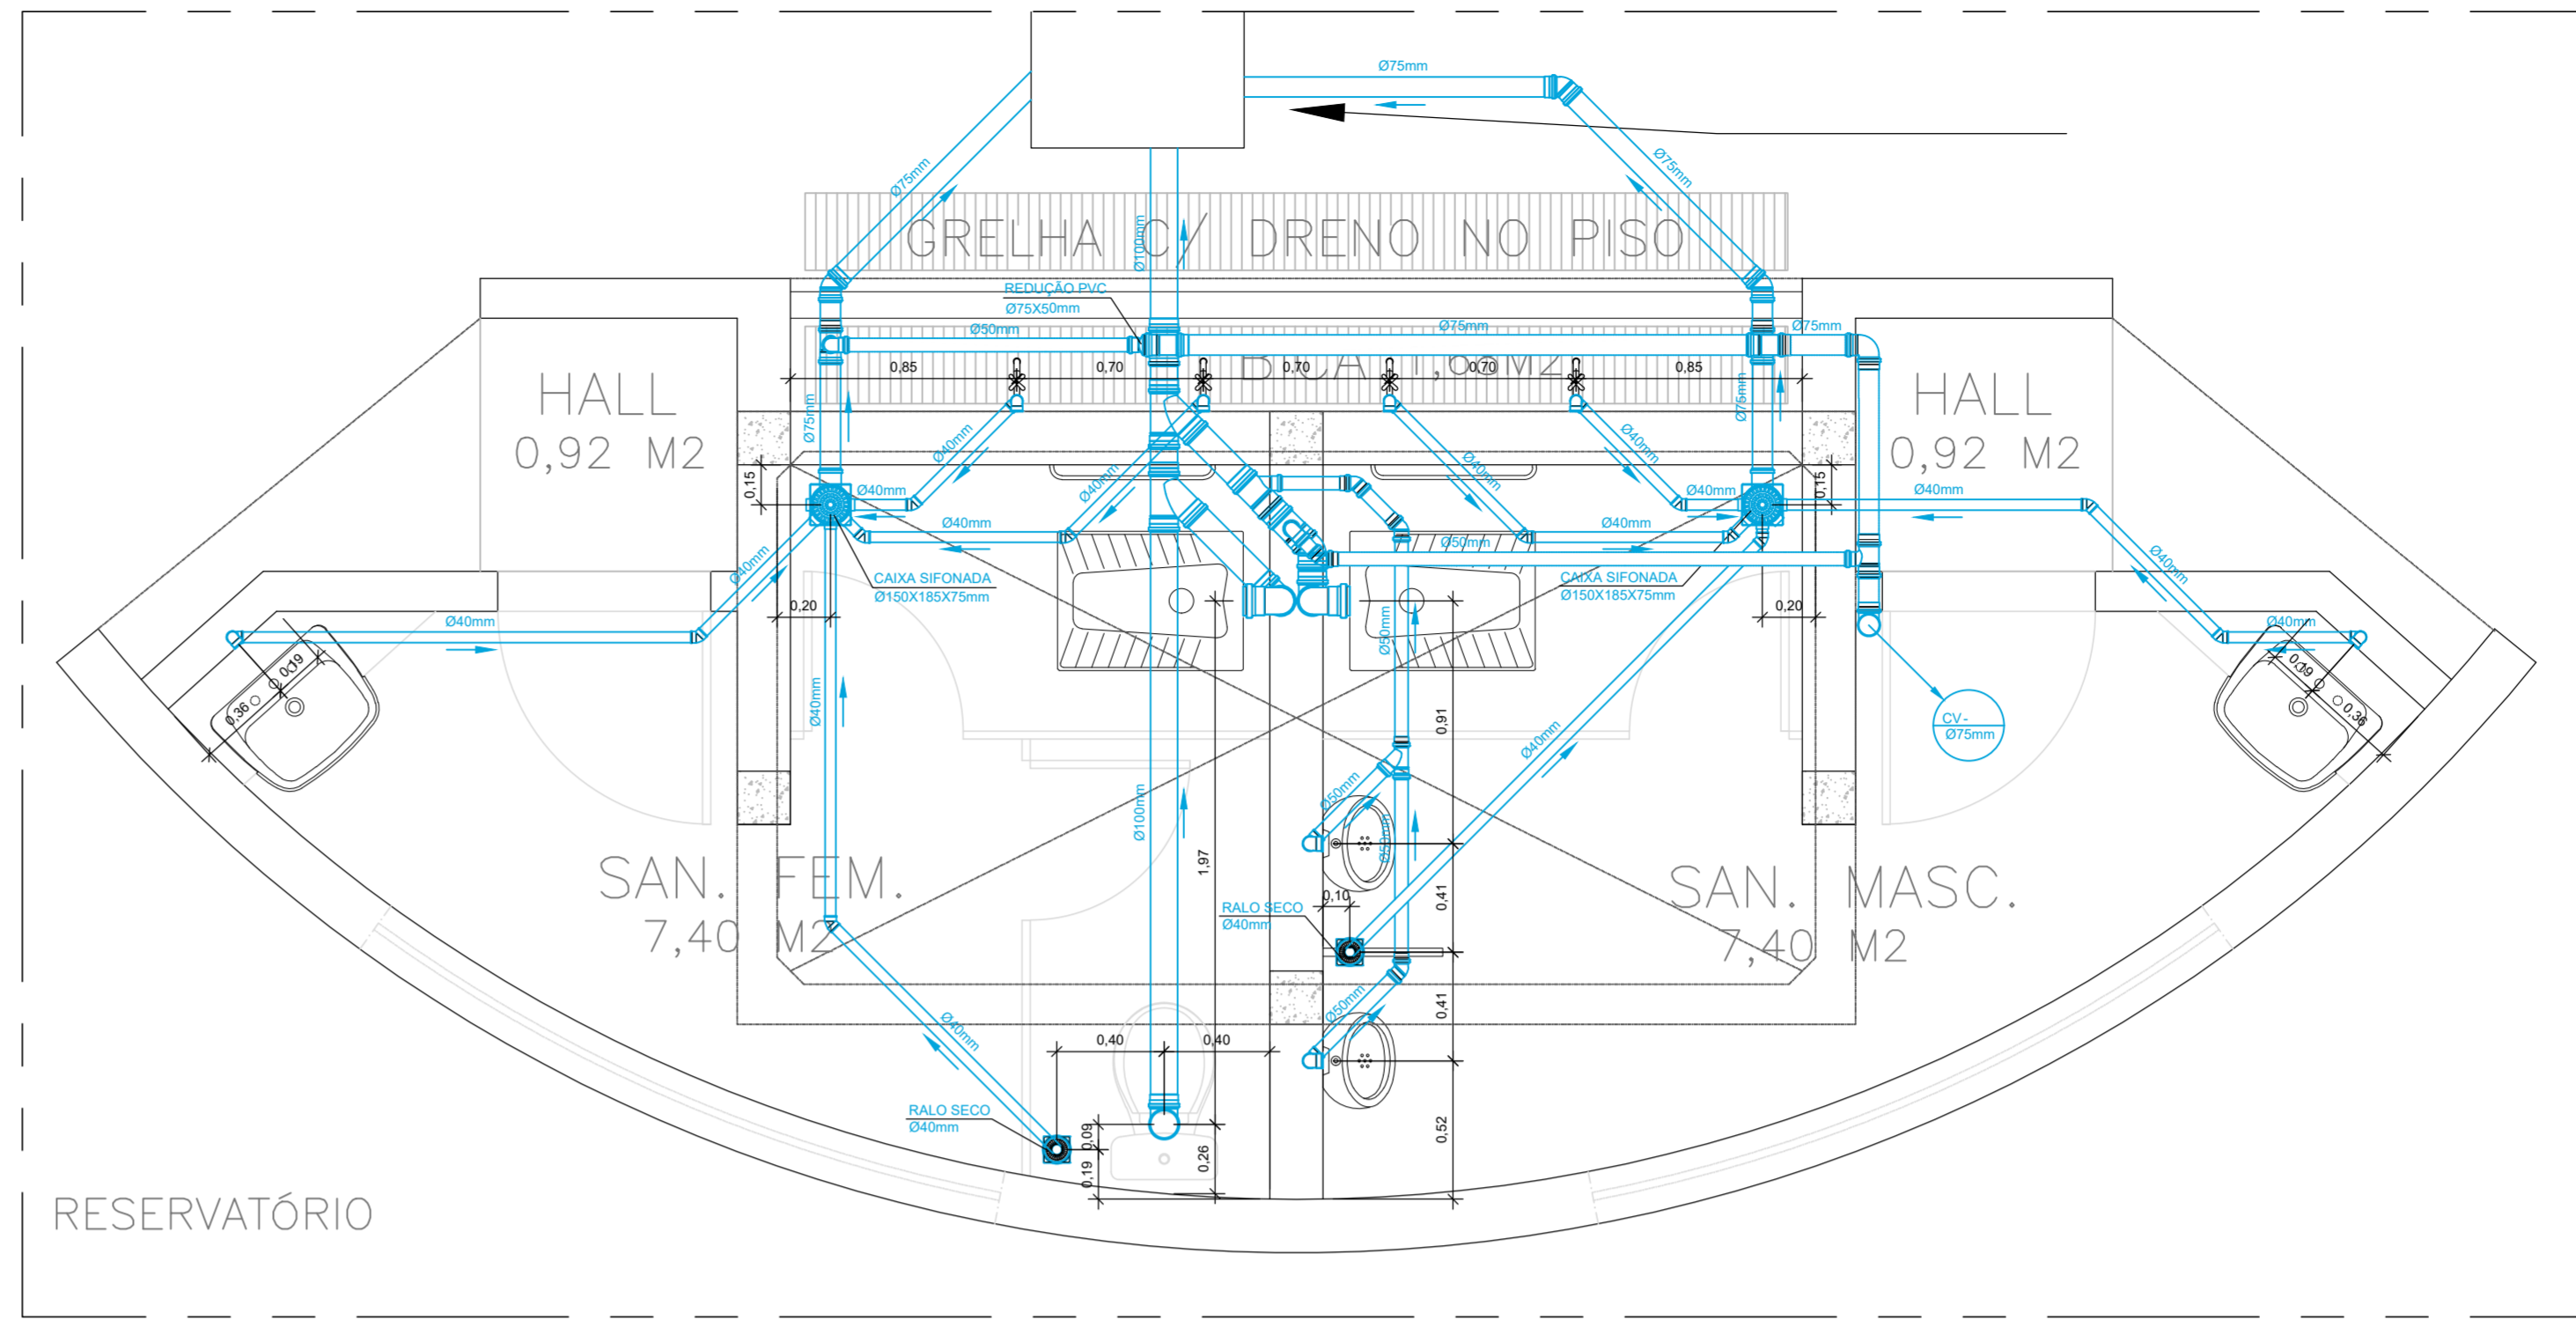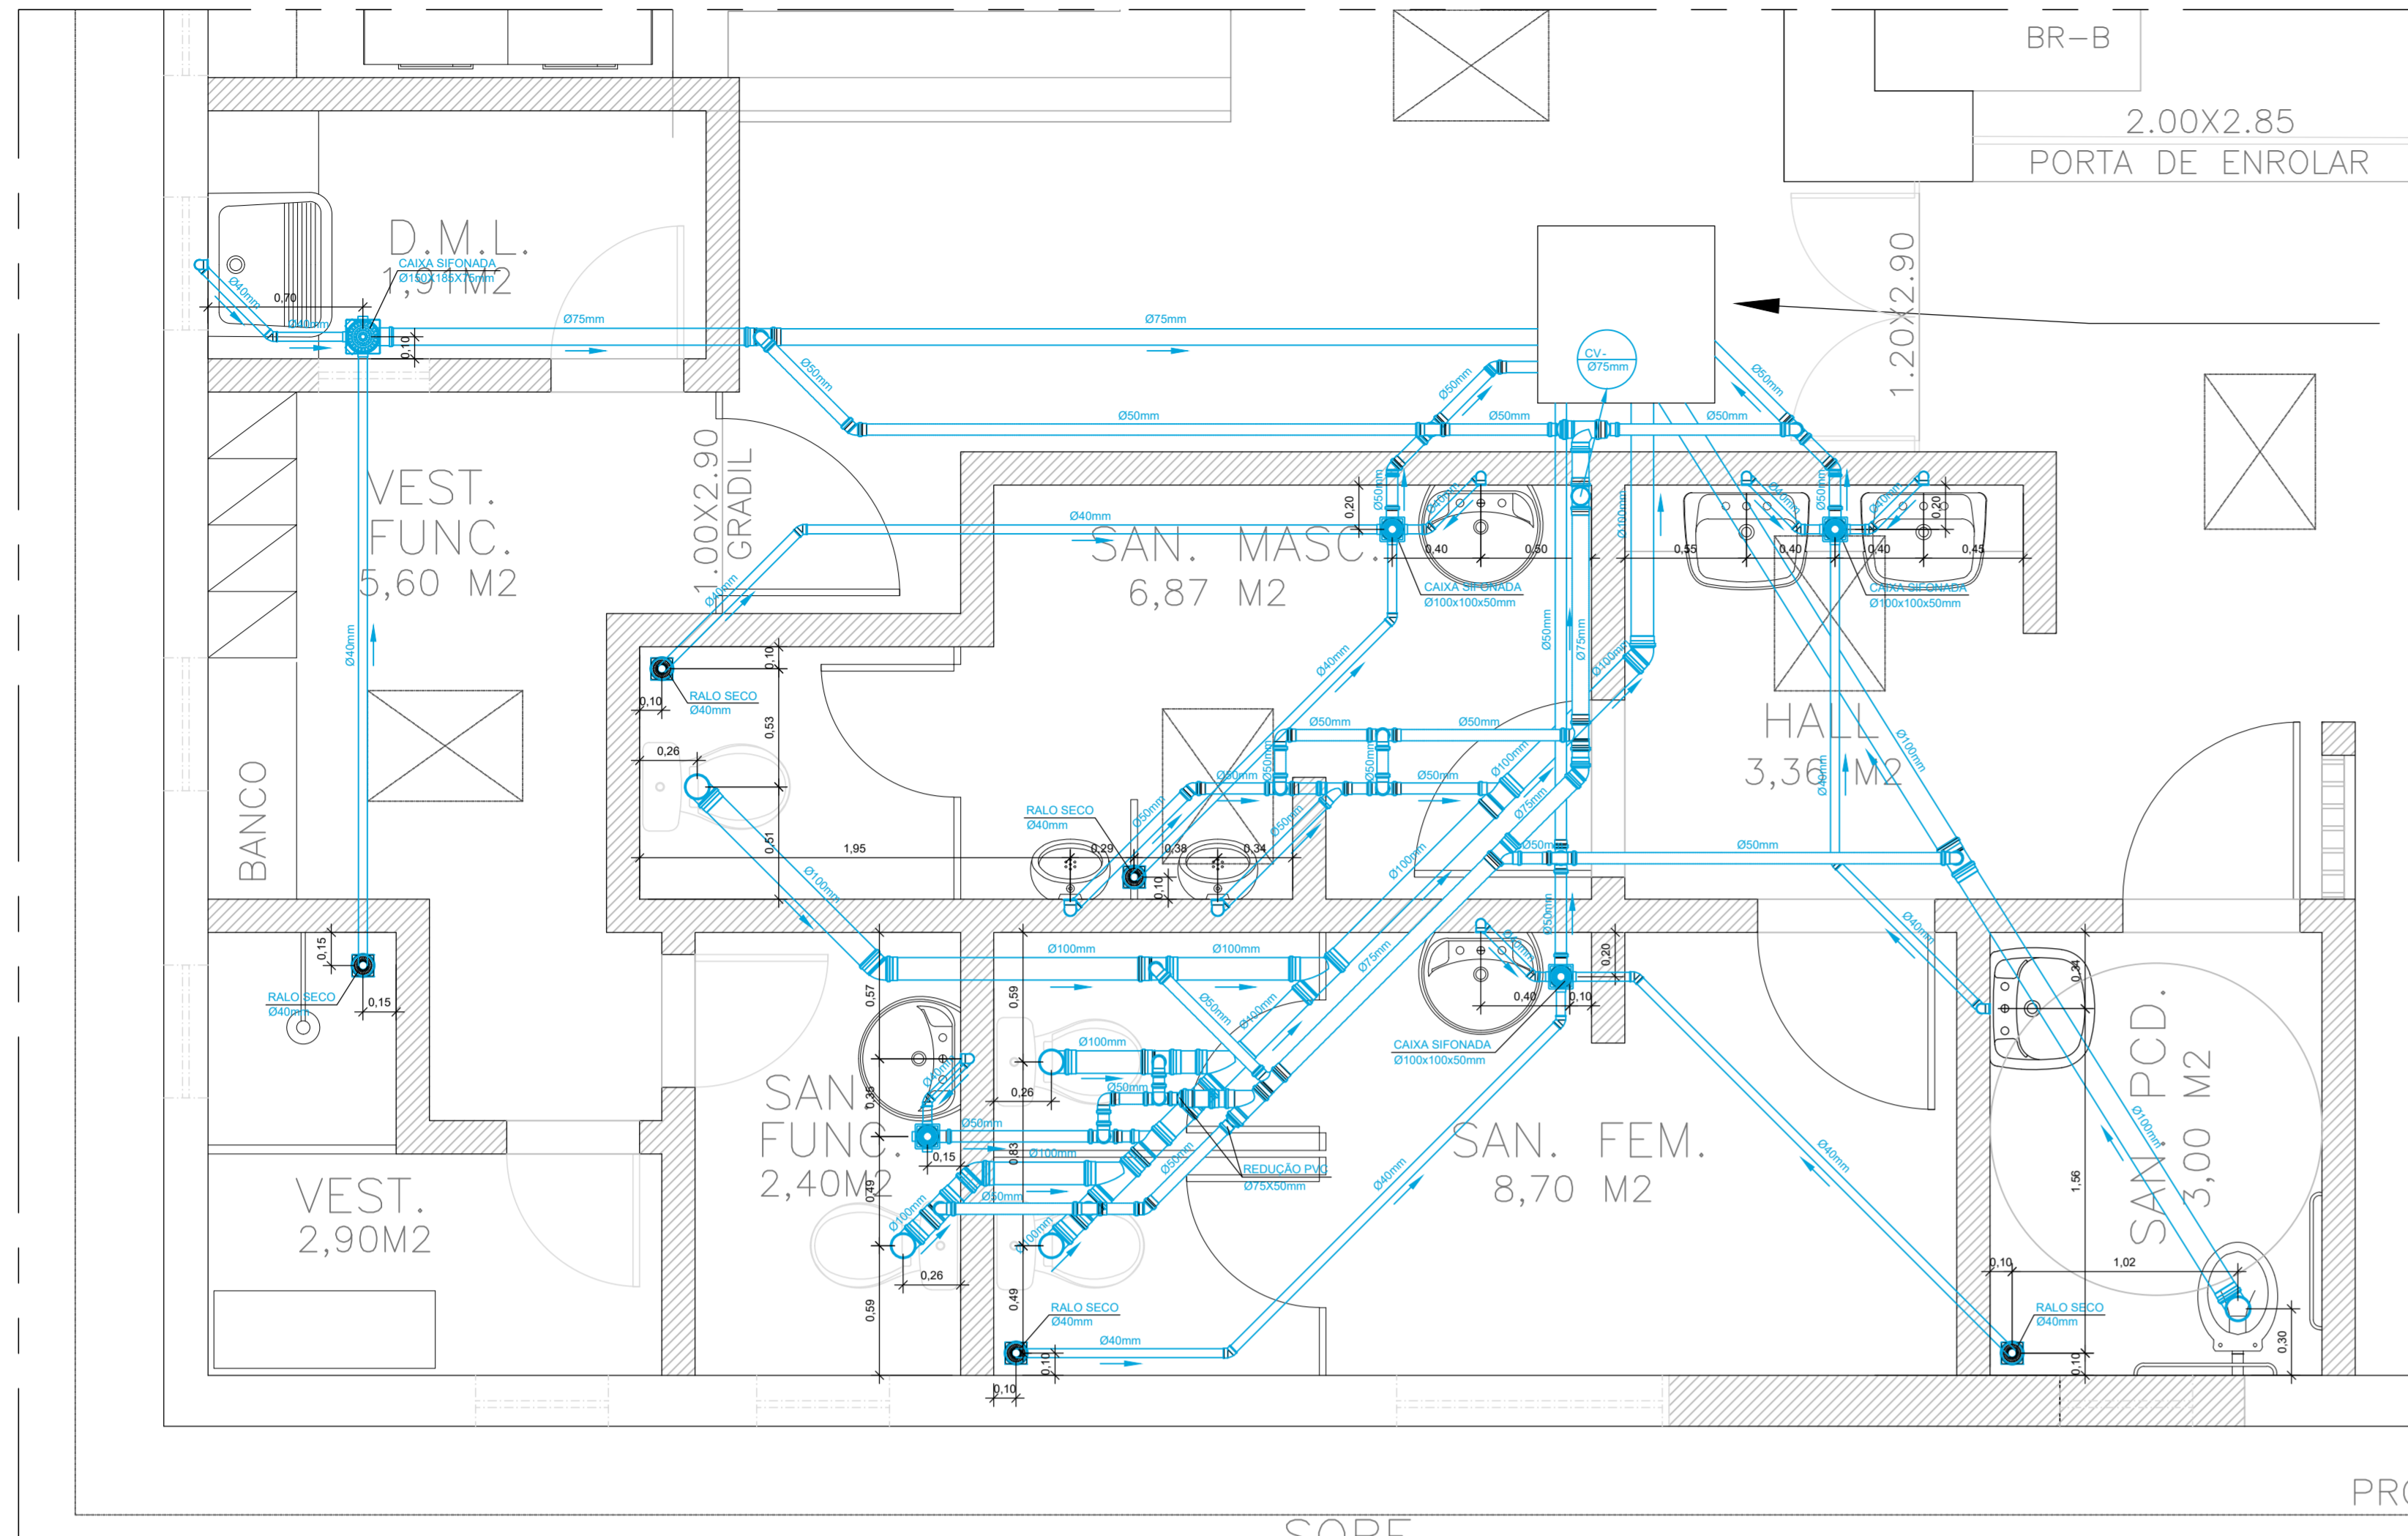

RESPONSÁVEL CONTRATANTE
 RESPONSÁVEL CONSTRUTORA
 RESPONSÁVEL PROJETISTA




DATA	REVISÃO	REVISADO POR	DESCRIÇÃO

CARINHANHA Prefeitura Municipal
FFA Arquitetura & Urbanismo
 Av. ACM, 2.573, Royal Trade, s. 1305
 Cidade, Salvador - Bahia - Brasil

CONTRATANTE: PREFEITURA MUNICIPAL DE CARINHANHA
 PROJETO: CENTRO DE ABASTECIMENTO E COMERCIALIZAÇÃO DA AGRICULTURA FAMILIAR/PESCA ARTESANAL

DISCIPLINA: HIDROSSANITÁRIO
 TÍTULO: PLANTA DE DETALHES DE ESGOTO
 NÚMERO/TOTAL: 02

RESP. TÉCNICO: Eng. CLAUDIO MAGNO CREA. 54.208/O	ENGENHEIRO: AVENIDA SÃO JOSÉ, S/N CENTRO - CARINHANHA/BA	ESCALA: 1/25	NÚMERO/TOTAL: 02
EQUIPE: ENG. CLAUDIO MAGNO ARO. MEIRELE AGUIAR	ARQUIVO: 0607_MERC_PCL_HD-02_2021_R00.dwg	DATA: SETEMBRO/2021	

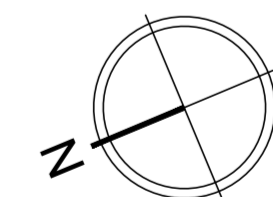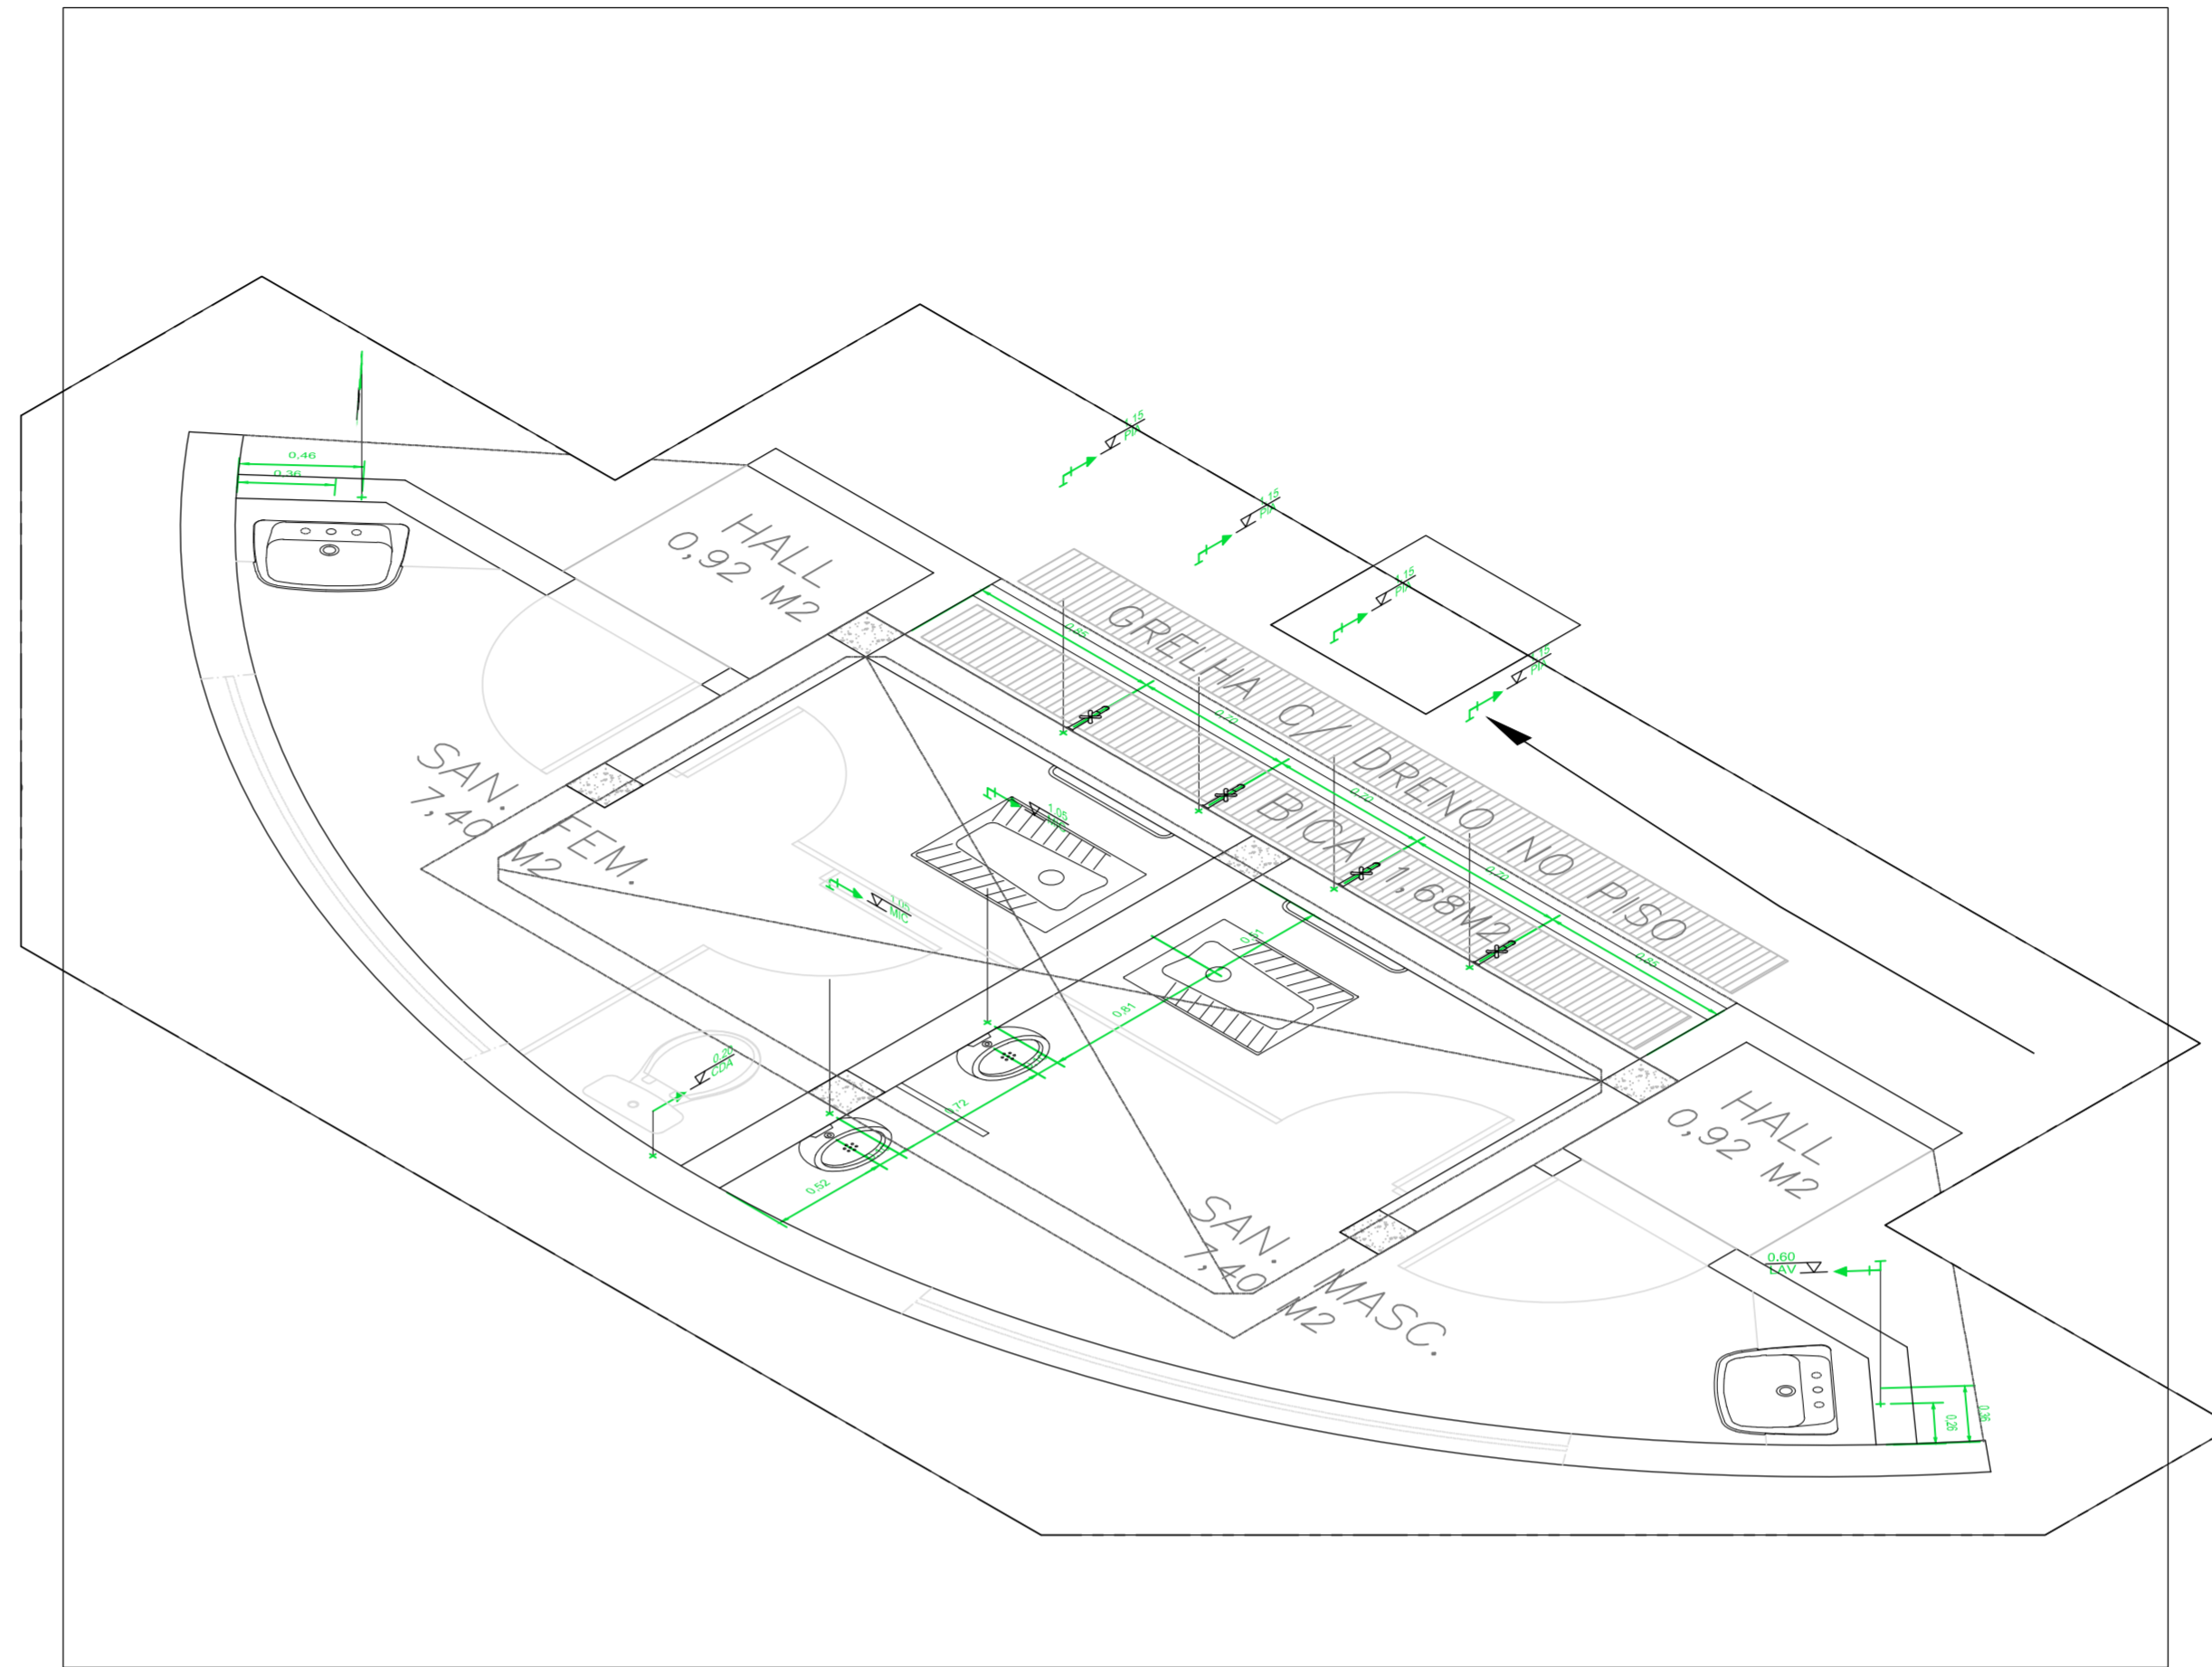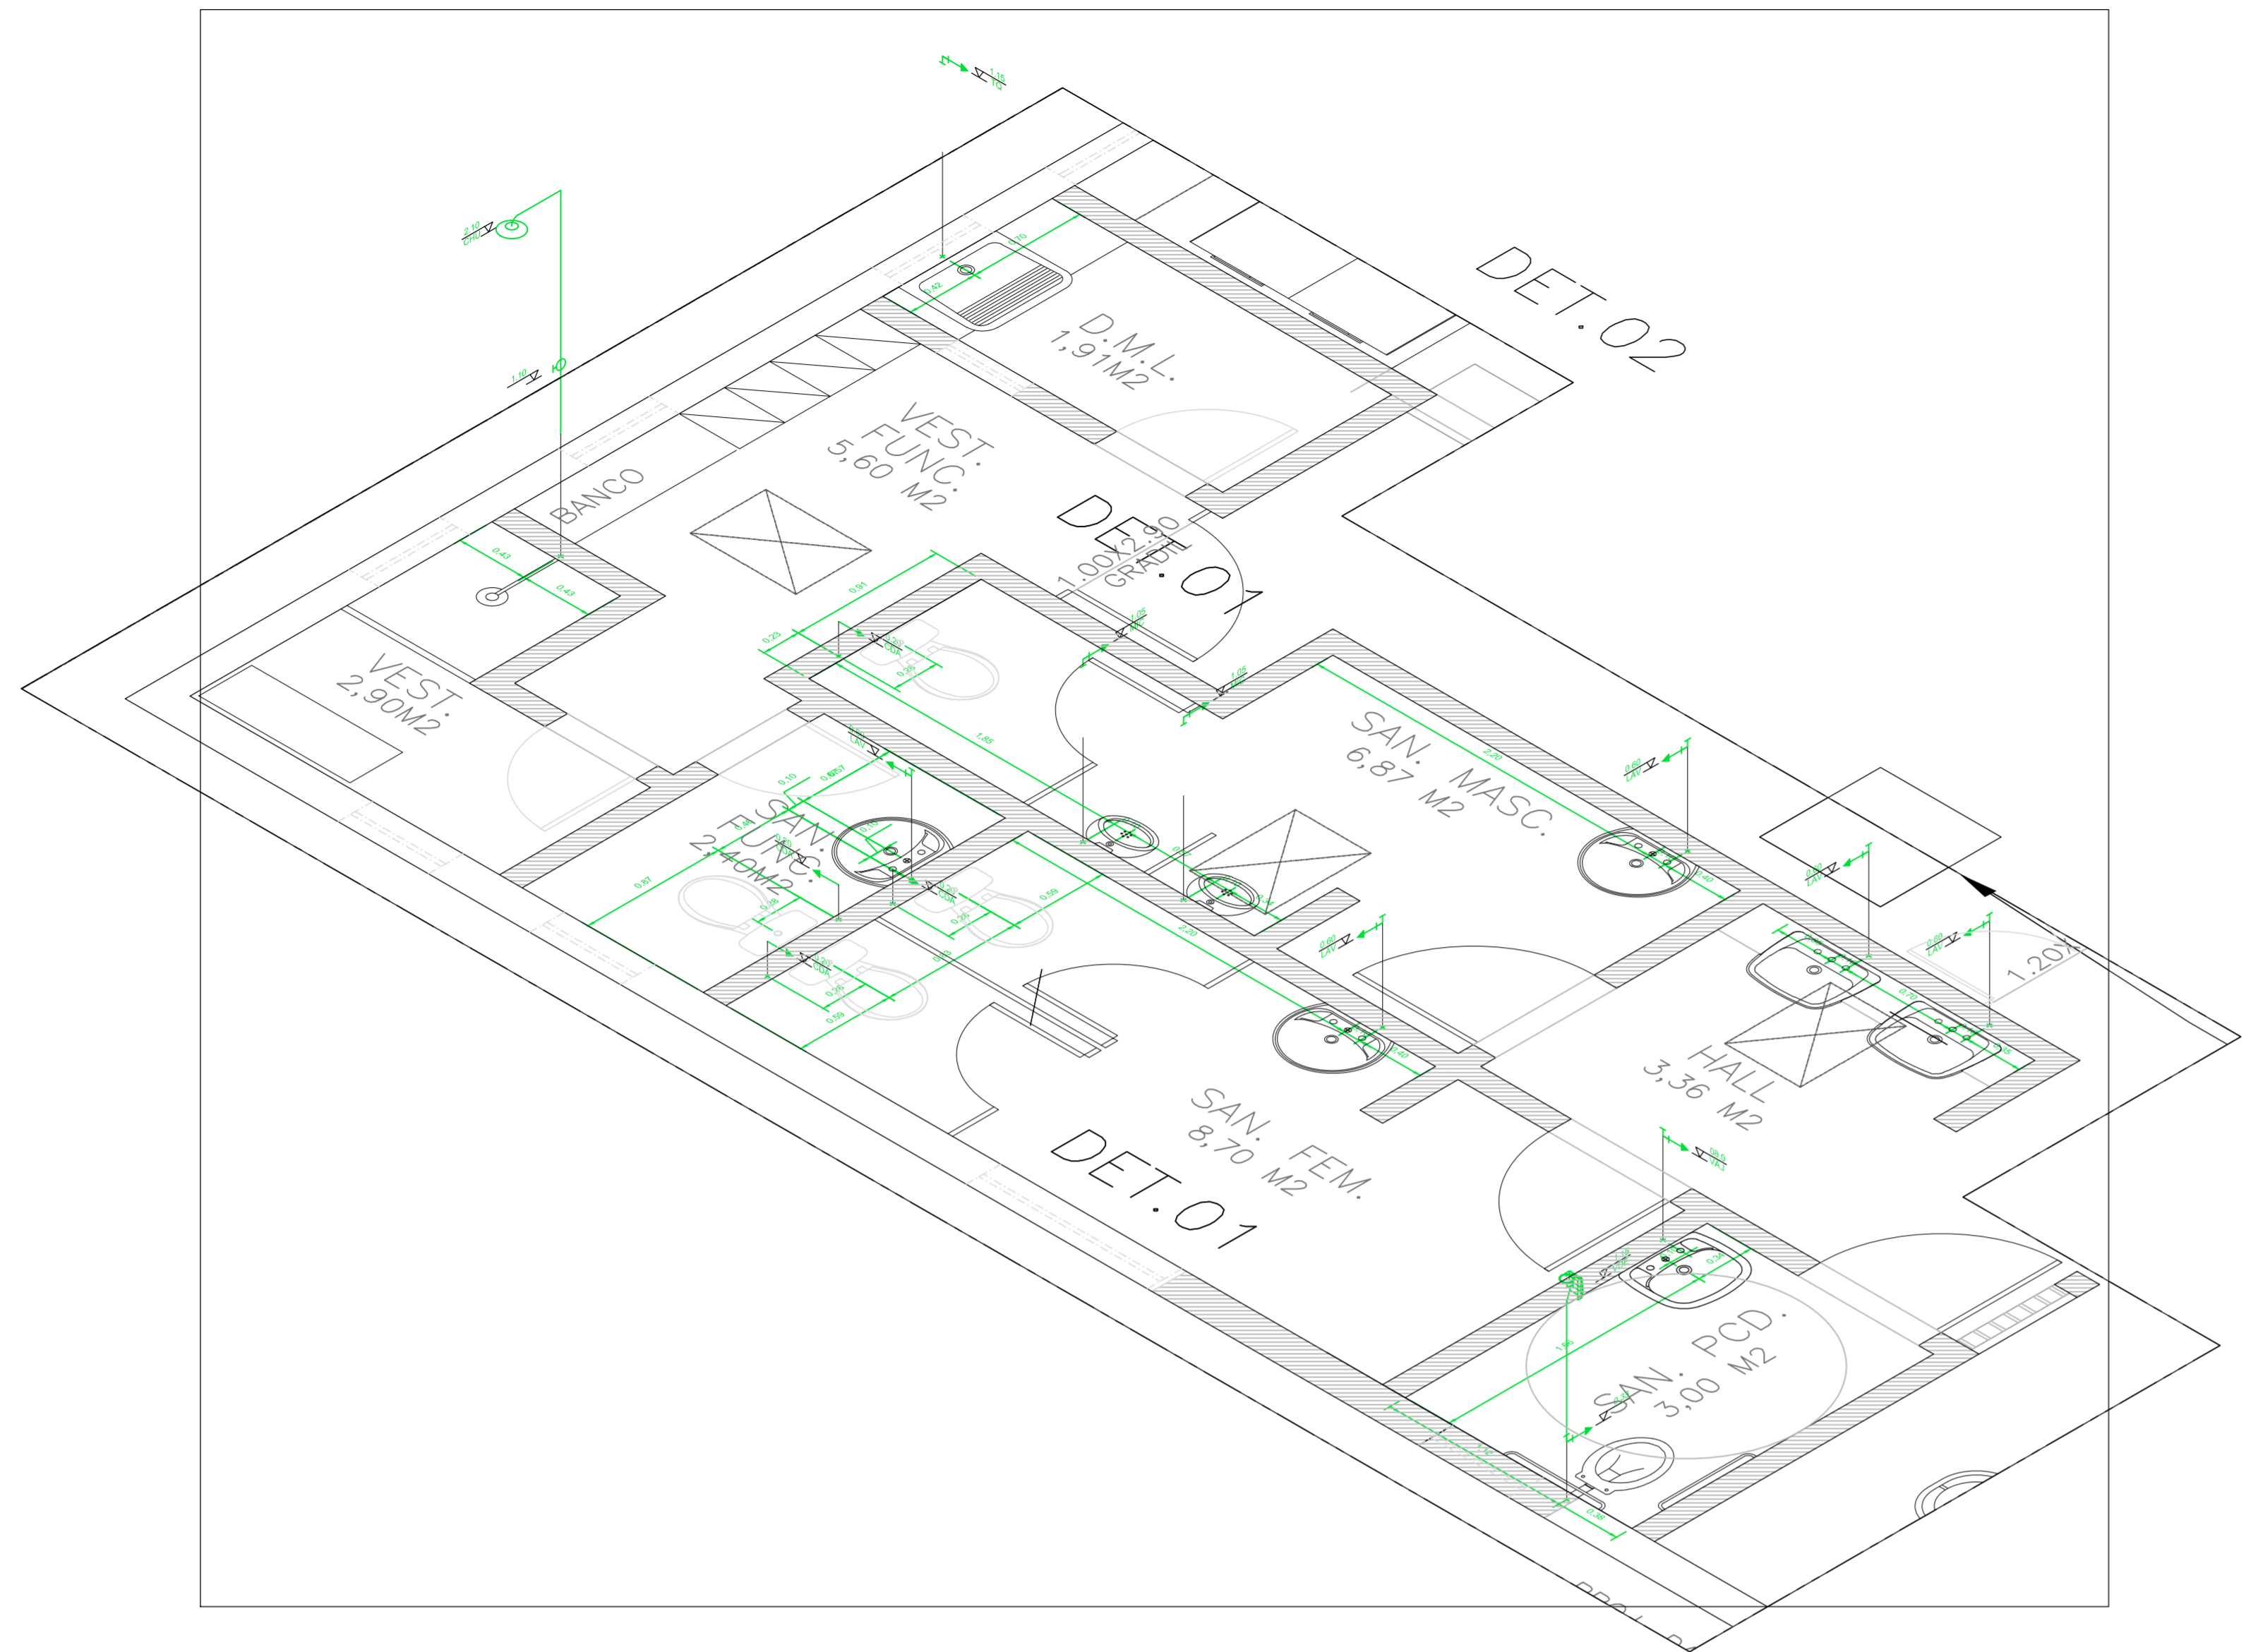


RESPONSÁVEL CONTRATANTE

 RESPONSÁVEL CONSTRUTORA

 RESPONSÁVEL PROJETISTA

DATA	REVISÃO	REVISADO POR	DESCRIÇÃO




CONTRATANTE: PREFEITURA MUNICIPAL DE CARINHANHA

PROJETO: CENTRO DE ABASTECIMENTO E COMERCIALIZAÇÃO DA AGRICULTURA FAMILIAR/PESCA ARTESANAL

DISCIPLINA: HIDROSSANITARIO ITENS/PLANHA: PLANTA DE DIAGRAMAS ISOMÉTRICOS

RESP. TÉCNICO: Eng. CLAUDIO MAGNO
 ENGENHEIRO: AVENIDA SÃO JOSÉ, S/Nº CENTRO - CARINHANHA/ BA
 ESCALA: 1/25
 NÚMERO/TOTAL: 03
 EQUIPE: ENG. CLAUDIO MAGNO
 PROJETO: 0607_MERC_PC_HD-03_2021_R00.dwg
 DATA: SETEMBRO/2021