

OBSERVAÇÕES:

DESCRIMINAÇÃO

ÁREA DO TERRENO:	1.303,5590m²
ÁREA DO CONSTRUIDA:	1.303,55m²
ÁREA OCUPADA TOTAL:	1.303,55m²

LEGENDA- MOBILIARIO URBANO

BANCOS
LIXEIRA
SOBERBOS
POSTE DECORATIVO 3M
PEITORIL (Guarda-Corpo em Concreto Armado)
BANHA DE ACESSO
ESCORREGADERA
BALANÇO
GANGORREIA COM TRÊS PRANCIAS
GIRAGIRIA, CARROCEL
PORTAL D'ÁGUA

PREFEITURA MUNICIPAL DE COCÓS - BAHIA
PROGRESSO COM RESPONSABILIDADE

COCÓS
GOVERNO MUNICIPAL

MUNICÍPIO - UF:
COCÓS - BA

ENGENHEIRO: **RIUA PRESIDENTE JUSCELINO, Nº 114, CENTRO**
CEP: 47.680-000

RESP. TÉCNICO: _____ CREA: _____

Eng: Thiago Ribeiro de Lira Cano Crea: 020877777-6

AUTOR DO PROJETO

03			
02			
01	Emplacamento	THIAGO	

- OBSERVAÇÕES:**
1. MEDIDAS EM METROS.
 2. TODAS AS MEDIDAS E QUANTIDADES DEVEM SER CONFIRMADAS NA OBRA ANTES DE QUALQUER PROCEDIMENTO DE FABRICAÇÃO.
 3. DIREITO AUTOMAS RESERVADOS. ESTE PROJETO NÃO PODEM SER REPRODUZIDO OU MODIFICADO TOTAL OU PARCIALMENTE SEM A EXPRESSA AUTORIZAÇÃO DOS AUTORES.

CONSTRUÇÃO DA PAÇA DO BALNEARIO RIO ITAGUARARI

PROJETO ARQUITETONICO

ASSUNTO	PLANTA MOBILIARIO URBANO	FOLHA	ARQ - 04
DATA ENTREGA	MARÇO DE 2020	ESCALA	17,5
PROJETO	THIAGO R. L. CANO	REVISÃO	ENGº THIAGO R. L. CANO
PROJETO	THIAGO R. L. CANO	DATA ENTREGA	MARÇO DE 2020
PROJETO	THIAGO R. L. CANO	PROJETO	THIAGO R. L. CANO


OBSERVAÇÕES:

DESCRIMINAÇÃO

ÁREA DO TERRENO:	1.303,5590m²
ÁREA DO CONSTRUIDA:	1.303,55m²
ÁREA OCUPADA TOTAL:	1.303,55m²

LEGENDA- MOBILIÁRIO URBANO

Poste decorativo com 02 pedúnculos, em aço galvanizado com difusor em vidro transparente temperado, ref: PT-301/2, de Alumínio similar, com 3,00m, inclusive lâmpada vapor metálico de 150W

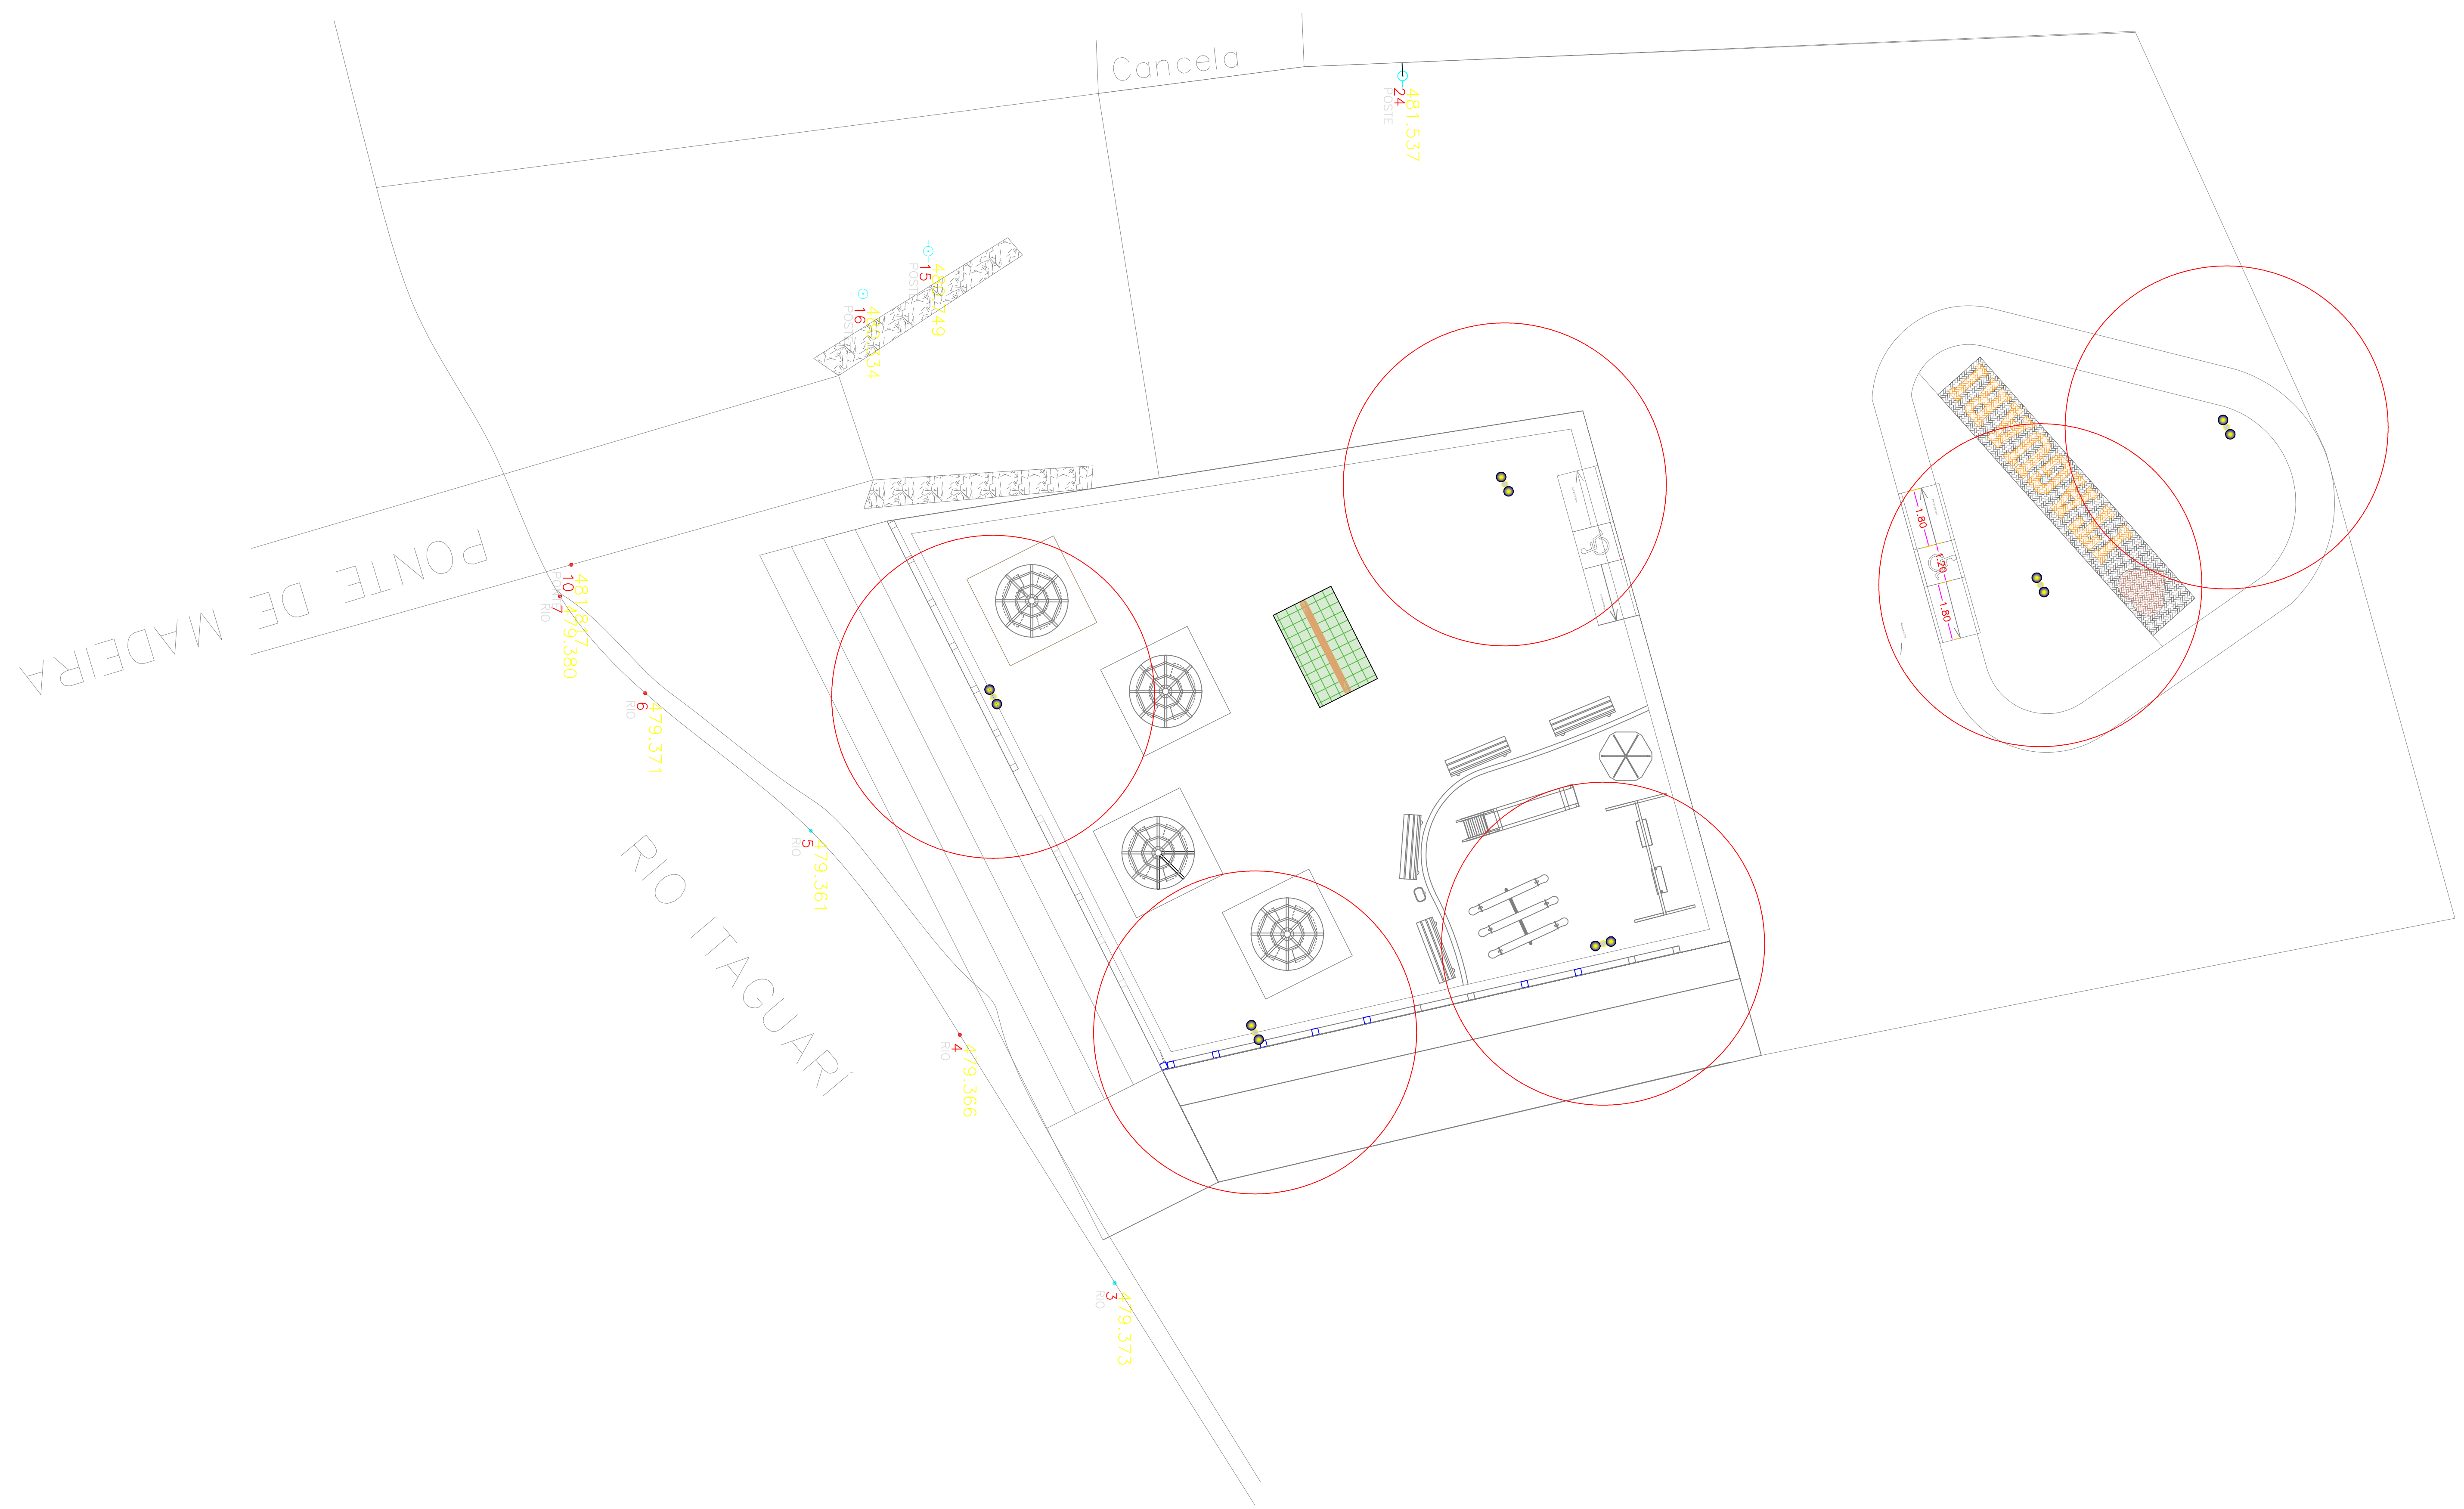

PREFEITURA MUNICIPAL DE COCOS - BAHIA
PROGRESSO COM RESPONSABILIDADE



MUNICÍPIO UF:
COCOS - BA

ENGENHEIRO: RUA PRESIDENTE JUSCELINO, Nº 114, CENTRO
CEP:47.680-000

RESP. TÉCNICO: ODEA

EngºThiago Ribeiro de Lira Cano Crea: 020877777-6
AUTOR DO PROJETO

01	EMISSÃO INICIAL	Maio/2020	THIAGO		
02					
03					

OBSERVAÇÕES:

1. MEDIAS EM METROS;
2. TODAS AS MEDIAS E QUANTIDADES DEVEM SER COMPROVADAS NA OBRAS
3. ANTES DE QUALQUER PROCEDIMENTO DE FABRICAÇÃO, REPRODUZIDO OU MODIFICADO (TOTAL OU PARCIAL)SEM A EXPRESSA AUTORIZAÇÃO DOS AUTORES.

Thiago R. Lira Cano
Engenheiro de Arquitetura Civil
Crea: 020877777-6

CONSTRUÇÃO DA PAÇA DO BALNEARIO RIO ITAGUARI

PROJETO ARQUITETÔNICO

ASSUNTO: PLANTA ILUMINAÇÃO PÚBLICA

PRONOME: ARQ - 05

DATA ENTREGA: MARÇO DE 2020

ESCALA: 1:10


OBSERVAÇÕES:

DESCRIMINAÇÃO

ÁREA DO TERRENO:	1.303,5590m²
ÁREA DO CONSTRUIDA:	1.303,55m²
ÁREA OCUPADA TOTAL:	1.303,55m²

ESPECIFICAÇÕES DE MATERIAIS - CONVENÇÕES

LEGENDA	MATERIAIS
1	GRAMA ESMERALDA.
2	PISO CONCRETADO C/ FURTA.
3	COLCHÃO DE ÁRBEA.
4	PISO INTERTRAVADO.
5	PISO PEDRA APARENTE.
6	PISO EM PARALELO.
7	PISO EM PEDRA SÃO TOMÉ

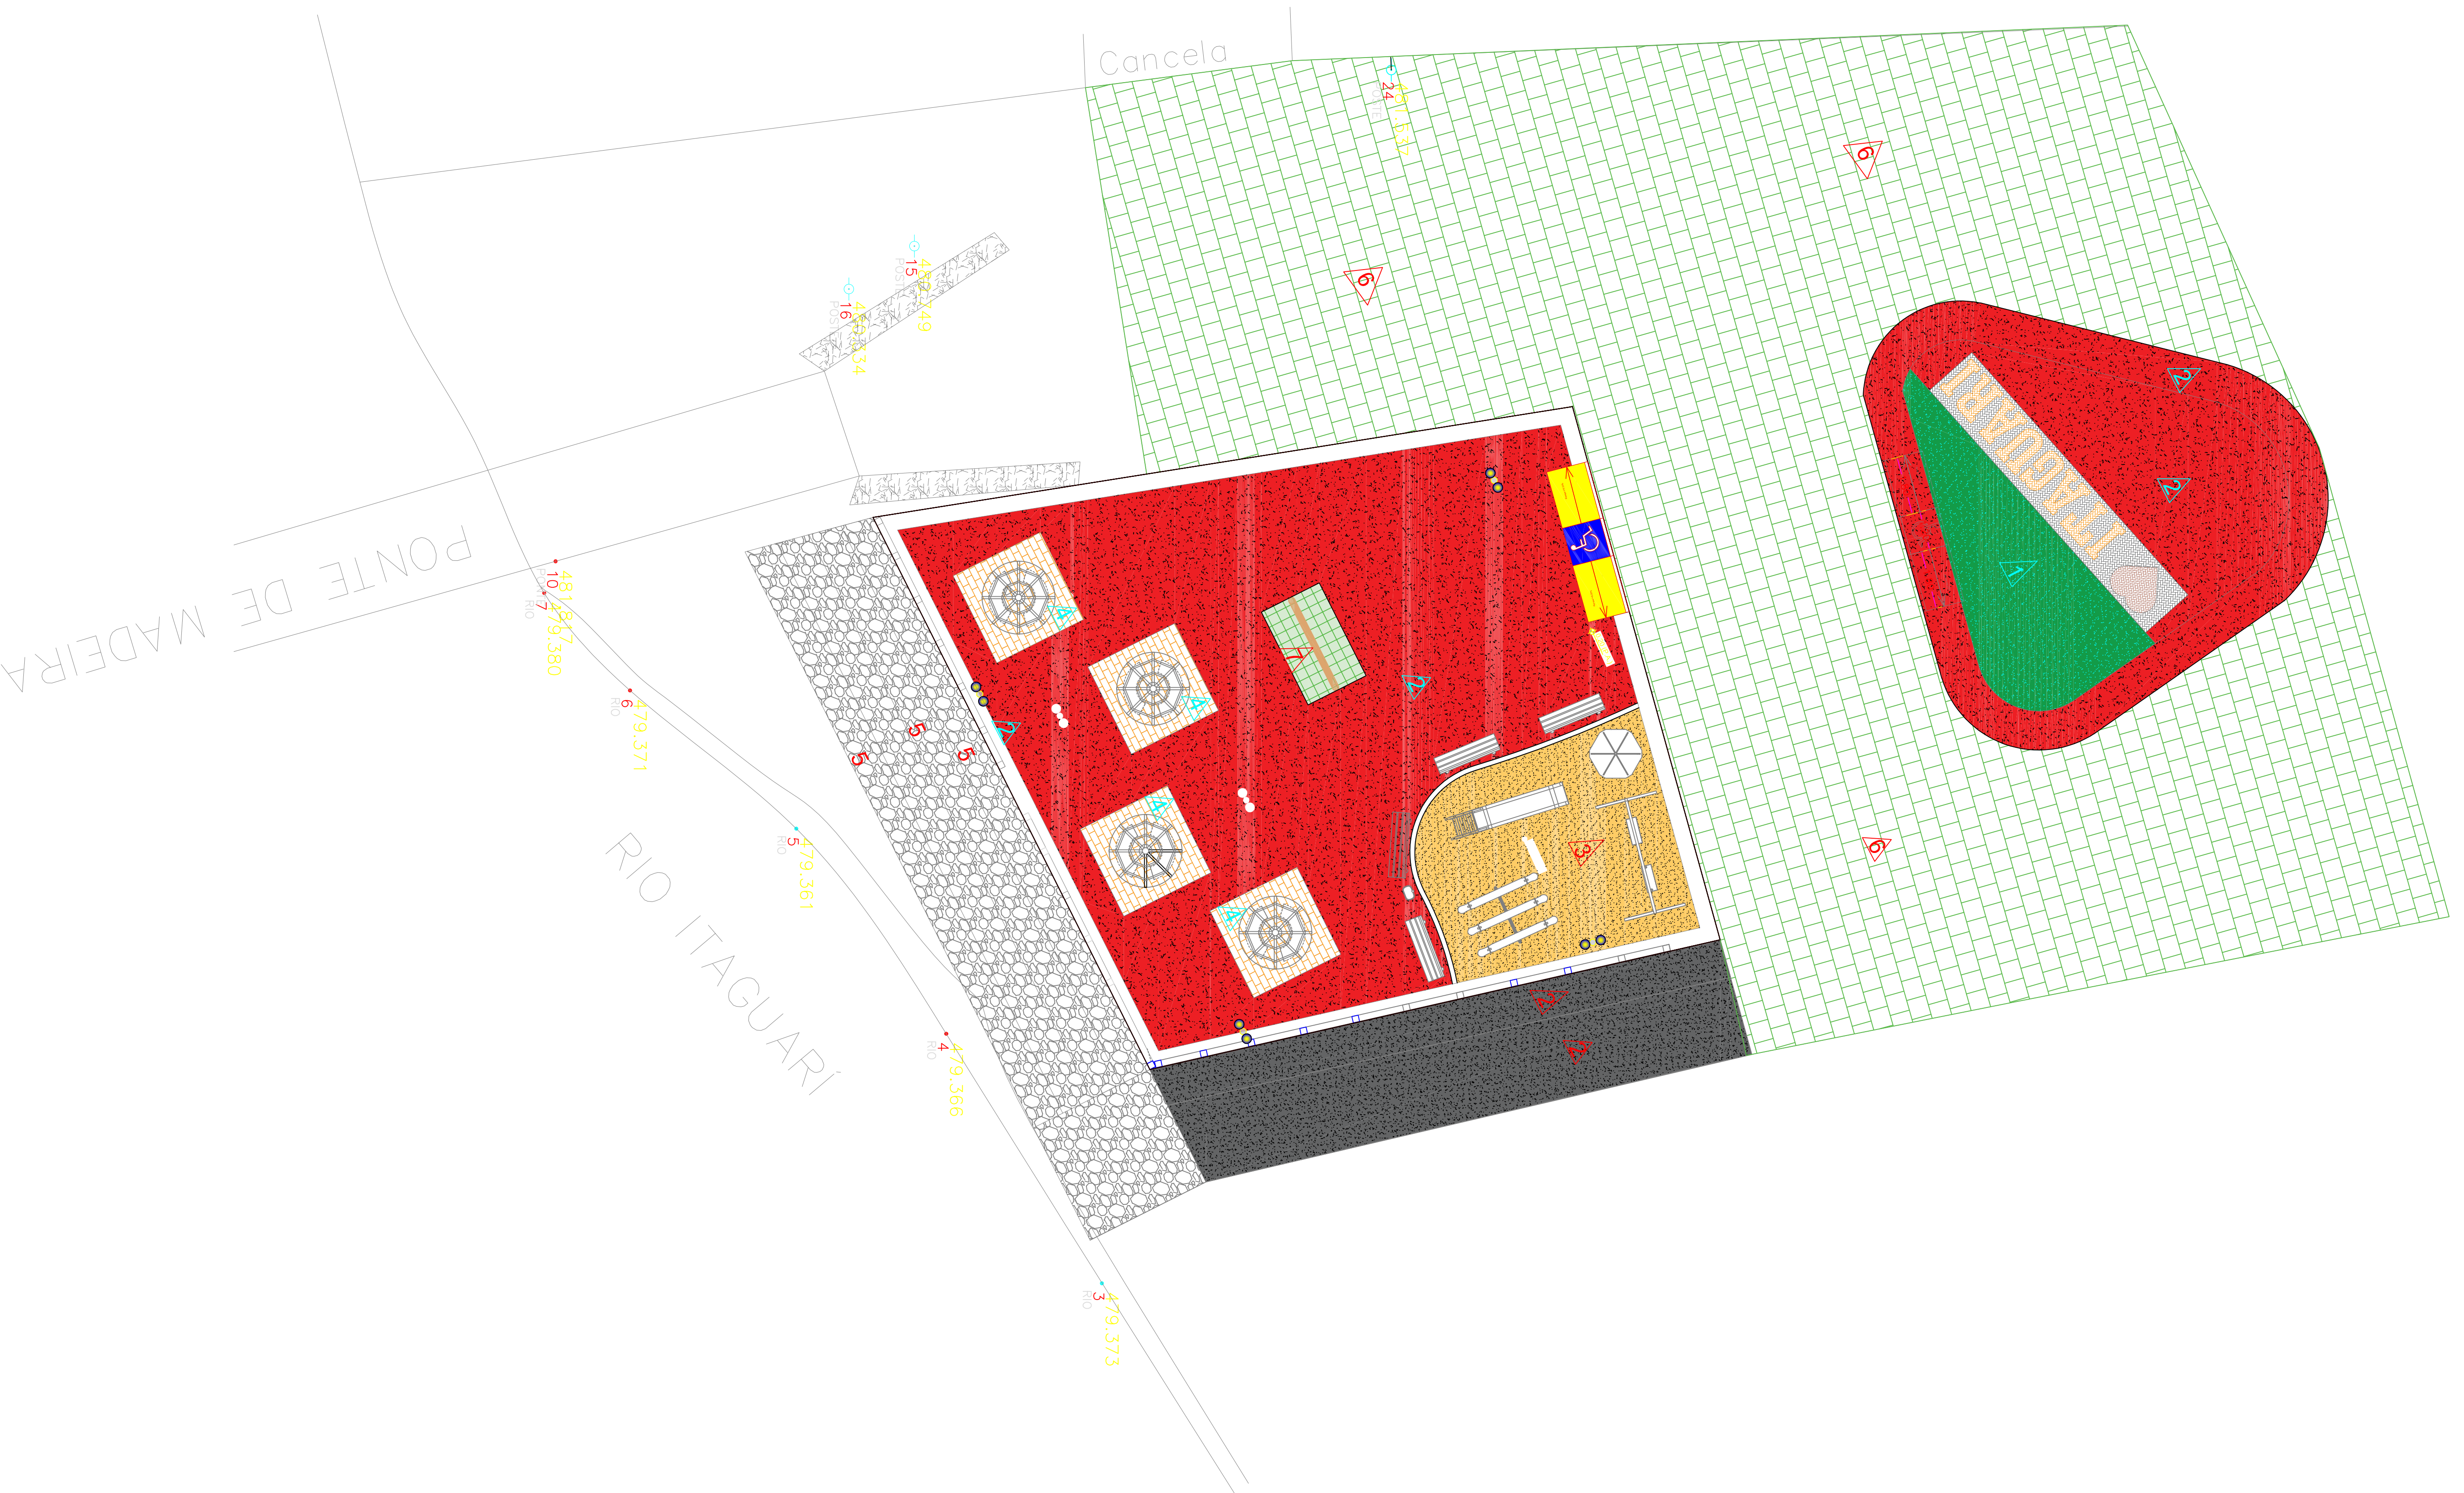

PREFEITURA MUNICIPAL DE COCOS - BAHIA
PROGRESSO COM RESPONSABILIDADE



GOVERNO MUNICIPAL
PROGRESSO COM RESPONSABILIDADE

MUNICÍPIO UF:
COCOS - BA

ENGENHEIRO: RUA PRESIDENTE JUSCELINO, Nº 114, CENTRO
CEP:47.680-000

RESP. TÉCNICO: OGEA

EngºThiago Ribeiro de Lira Cano Crep: 02087777-6
AUTOR DO PROJETO

01	EMISSÃO NÍVEL	Maio/2020	THIAGO
02			
03			

OBSERVAÇÕES:

1. MEDIDAS EM METROS;
2. TODAS AS MEDIDAS E QUANTIDADES DEVEM SER COMPREENDIDAS NA OBRAS ANTES DE QUALQUER PROCEDIMENTO DE FABRICAÇÃO;
3. DIRETO AUTOMAS RESERVADOS. ESTE PROJETO NÃO PODERÁ SER REPRODUZIDO OU MODIFICADO (TOTAL OU PARCIAL)SEM A EXPRESSA AUTORIZAÇÃO DOS AUTORES.

Thiago R. Lira Cano
Engenheiro Civil
Crea: 23227794
Rua: 1588/1779

CONSTRUÇÃO DA PAÇA DO BALNEARIO RIO ITAGUARI

PROJETO ARQUITETÔNICO

ASSUNTO: PLANTA DE PAGINAÇÃO DE PISO FOLHA: ARQ - 06

DATA ENTREGA: MARÇO DE 2020	ESCALA: 1:10	DESENHO: ENTHIAGO R. L. CANO	NOME DO ARQUITETO: P.B. ET. LIND. DE DWG
PRINCÍPIAL: BA20200273346	ART - Nº: 06/10		

OBSERVAÇÕES:


DESCRIMINAÇÃO

ÁREA DO TERRENO:	1.303,5590m²
ÁREA DO CONSTRUIDA:	1.303,55m²
ÁREA OCUPADA TOTAL:	1.303,55m²

ESPECIFICAÇÕES DE MATERIAIS - CONVENÇÕES

LEGENDA MATERIAIS

GRAMMA ESMERALDA.
PISO CONCRETADO C/ FUTRA.
COLCHÃO DE ÁRÉIA.
PISO INTERTRAVADO.
PISO PEDRA APARENTE.
PISO EM PARALELO.

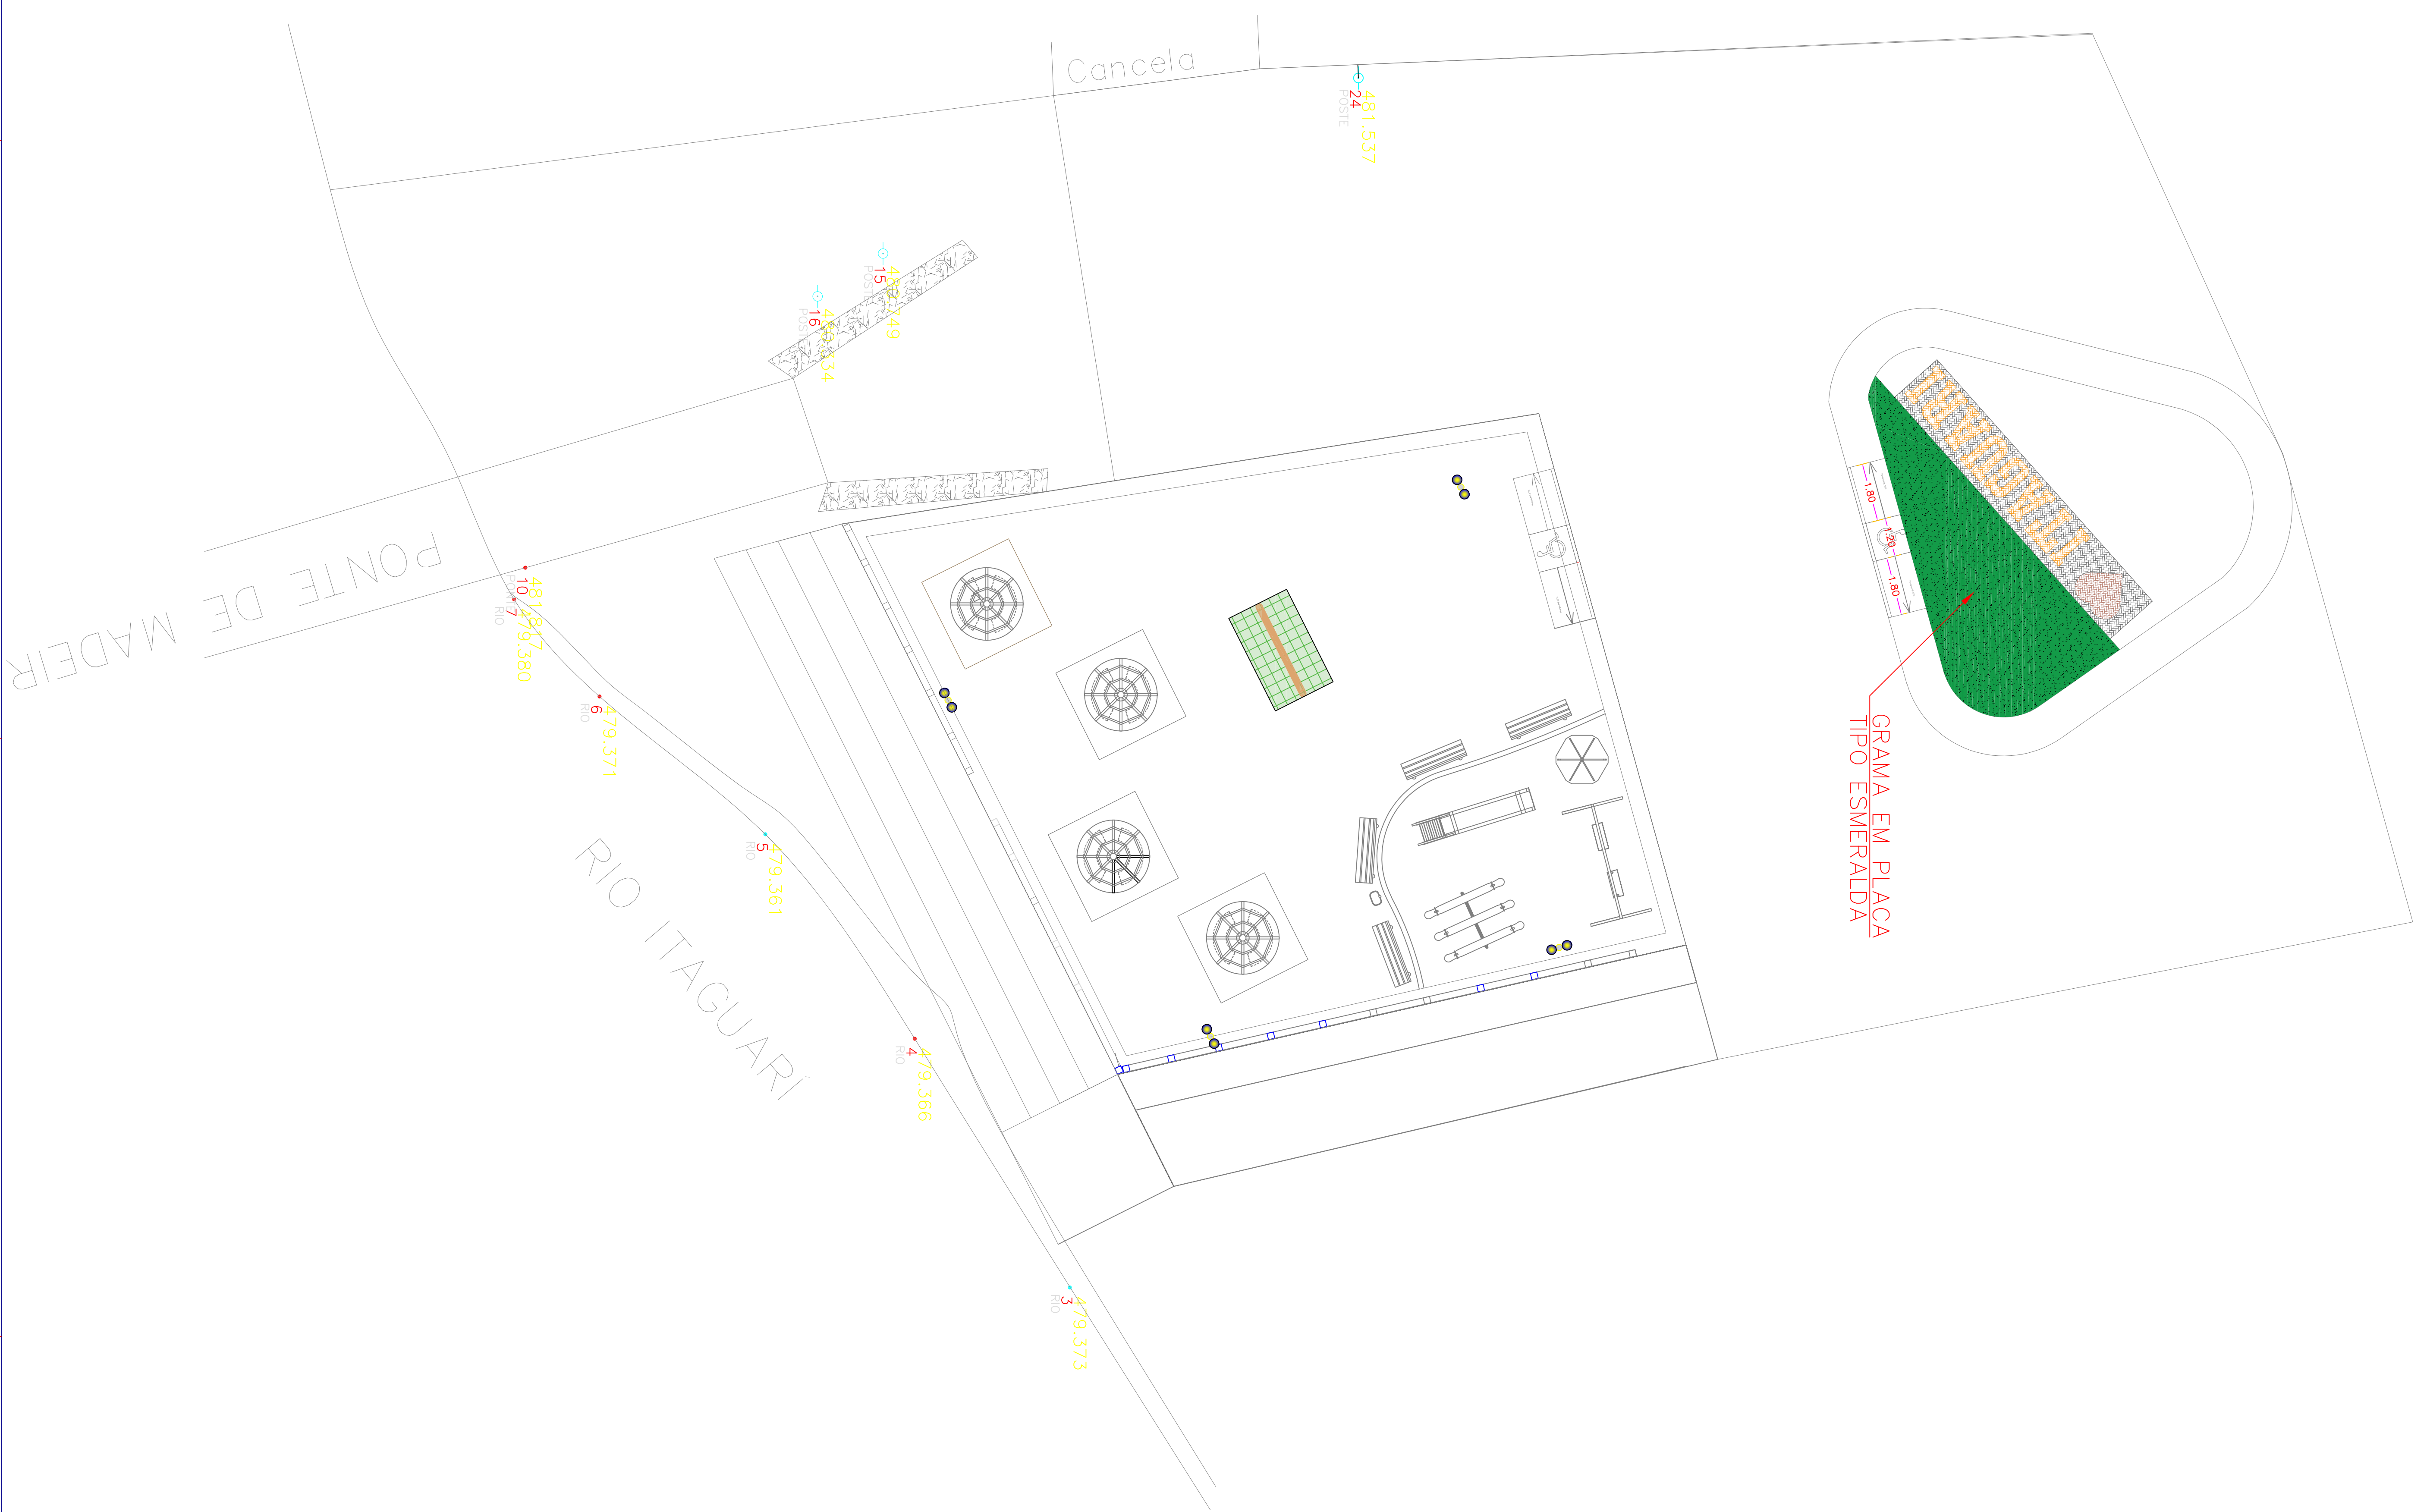

PREFEITURA MUNICIPAL DE COCÓS - BAHIA
PROGRESSO COM RESPONSABILIDADE



MUNICÍPIO UF: **COCÓS - BA**
ENGENHEIRO: **RUJA PRESIDENTE JUSCELINO, Nº 114, CENTRO**
CEP: 47.680-000

RESP. TÉCNICO: _____ ODEA

Eng. Thiago Ribeiro de Lira Cano Crep.: 020877777-6
AUTOR DO PROJETO

03			
02			
01	EMISSÃO NÍVEL	Maio/2020	THIAGO

- OBSERVAÇÕES:**
1. MEDIDAS EM METROS;
 2. TODAS AS MEDIDAS E QUANTIDADES DEVEM SER COMPREENDIDAS NA OBRA ANTES DE QUALQUER PROCEDIMENTO DE FABRICAÇÃO;
 3. DIRETO AUTOMAS RESERVADOS. ESTE PROJETO NÃO PODERÁ SER REPRODUZIDO OU MODIFICADO (TOTAL OU PARCIAL) SEM A EXPRESSA AUTORIZAÇÃO DOS AUTORES.


Thiago R. Lira Cano
ENGENHEIRO CIVIL
CREP. Nº: 020877777-6

ASSUNTO		FOUNDA	
CONSTRUÇÃO DA PAÇA DO BALNEARIO RIO ITAGUARI		ARQ - 07	
PROJETO ARQUITETÔNICO		ARQ - 07	
PLANTA DE PAISAGISMO		07/10	
DATA ENTREGA	ESCALA	PRORANAL	PRORANAL
MAIO DE 2020	1:10	BA.20200273346	07/10
		ART - Nº	
		BA.20200273346	
		PRORANAL	
		07/10	
		PRORANAL	
		07/10	

OBSERVAÇÕES:

DESCRIMINAÇÃO

ÁREA DO TERRENO:	1.303,5590m ²
ÁREA DO CONSTRUIDA:	1.303,55m ²
ÁREA OCUPADA TOTAL:	1.303,55m ²

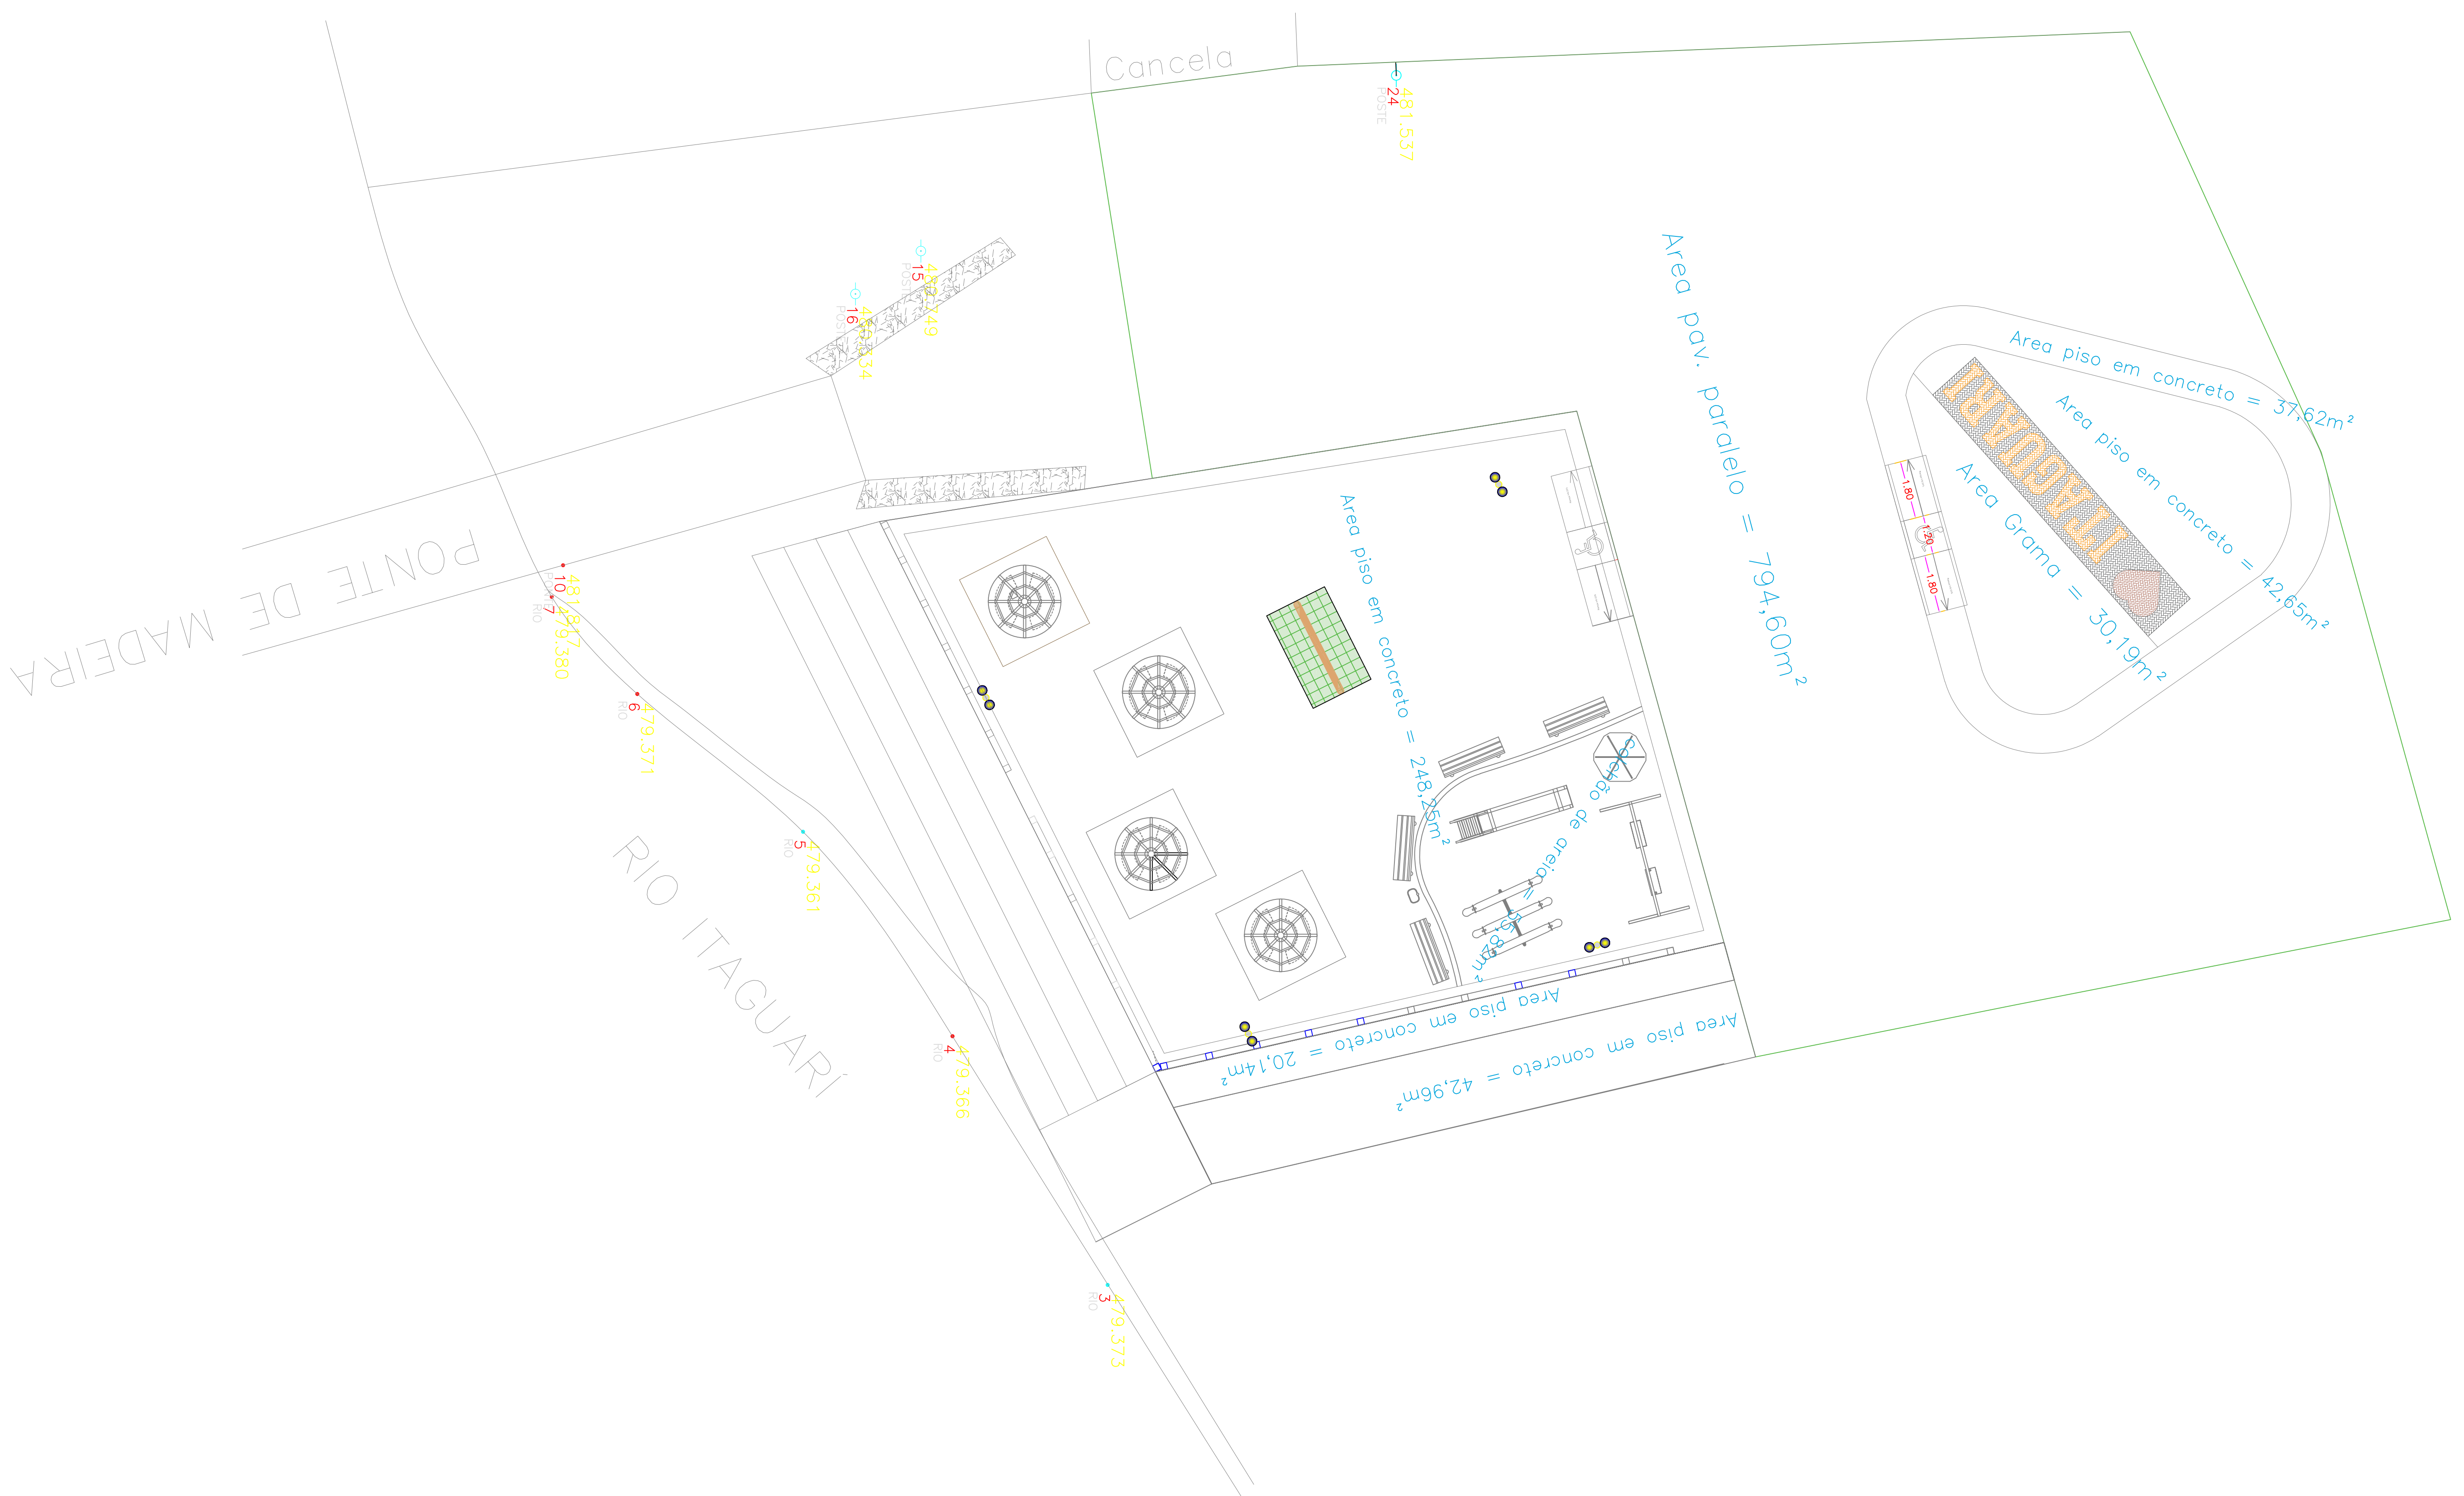

Thiago R. Lima Carneiro
Engenheiro Civil
CREA - AL 25227/M
Reg. Prof. - 02887777-4



PREFEITURA MUNICIPAL DE COCOS - BAHIA
PROGRESSO COM RESPONSABILIDADE



COCOS
GOVERNO MUNICIPAL

MUNICÍPIO UF:
COCOS - BA

ENFEREÇO:
AVIA PRESIDENTE JUSCELINO, Nº 114, CENTRO
CEP: 47.680-000

RESP. TÉCNICO: _____ CREA: _____
AUTOR DO PROJETO: **Eng. Thiago Ribeiro de Lima Carneiro - 02887777-4**

01	EMISSÃO INICIAL	Marco/2020	THIAGO		
02					
03					

- OBSERVAÇÕES:**
1. MEDIDAS EM METROS;
 2. TODAS AS MEDIDAS E QUANTIDADES DEVEM SER COMPROVADAS NA OBRA ANTES DE QUALQUER PROCEDIMENTO DE FABRICAÇÃO;
 3. DIRETO AUTOMAS RESERVADOS. ESTE PROJETO NÃO PODERÁ SER REPRODUZIDO OU MODIFICADO (TOTAL OU PARCIAL) SEM A EXPRESSA AUTORIZAÇÃO DOS AUTORES.

CONSTRUÇÃO DA PAÇA DO BALNEARIO RIO ITAGUARI

PROJETO ARQUITETÔNICO

PLANTA DE MEMORIA DE CALCULO

ASSUNTO	PRONOME
PROJETO ARQUITETÔNICO	ARQ - 08
PLANTA DE MEMORIA DE CALCULO	ARQ - 08
DATA ENTREGA	DATA ENTREGA
MAIO DE 2020	MAIO DE 2020
ESCALA	ESCALA
1:10	1:10
DISENHO	DISENHO
ENG. THIAGO R. L. CARNEIRO	ENG. THIAGO R. L. CARNEIRO
NOME DO ARQUIVO	NOME DO ARQUIVO
P.B. ETI_LAND_08.DWG	P.B. ETI_LAND_08.DWG