


OBSERVAÇÕES:

DESCRIMINAÇÃO

ÁREA DO TERRENO:	1.303,5590m ²
ÁREA DO CONSTRUIDA:	1.303,55m ²
ÁREA OCUPADA TOTAL:	1.303,55m ²

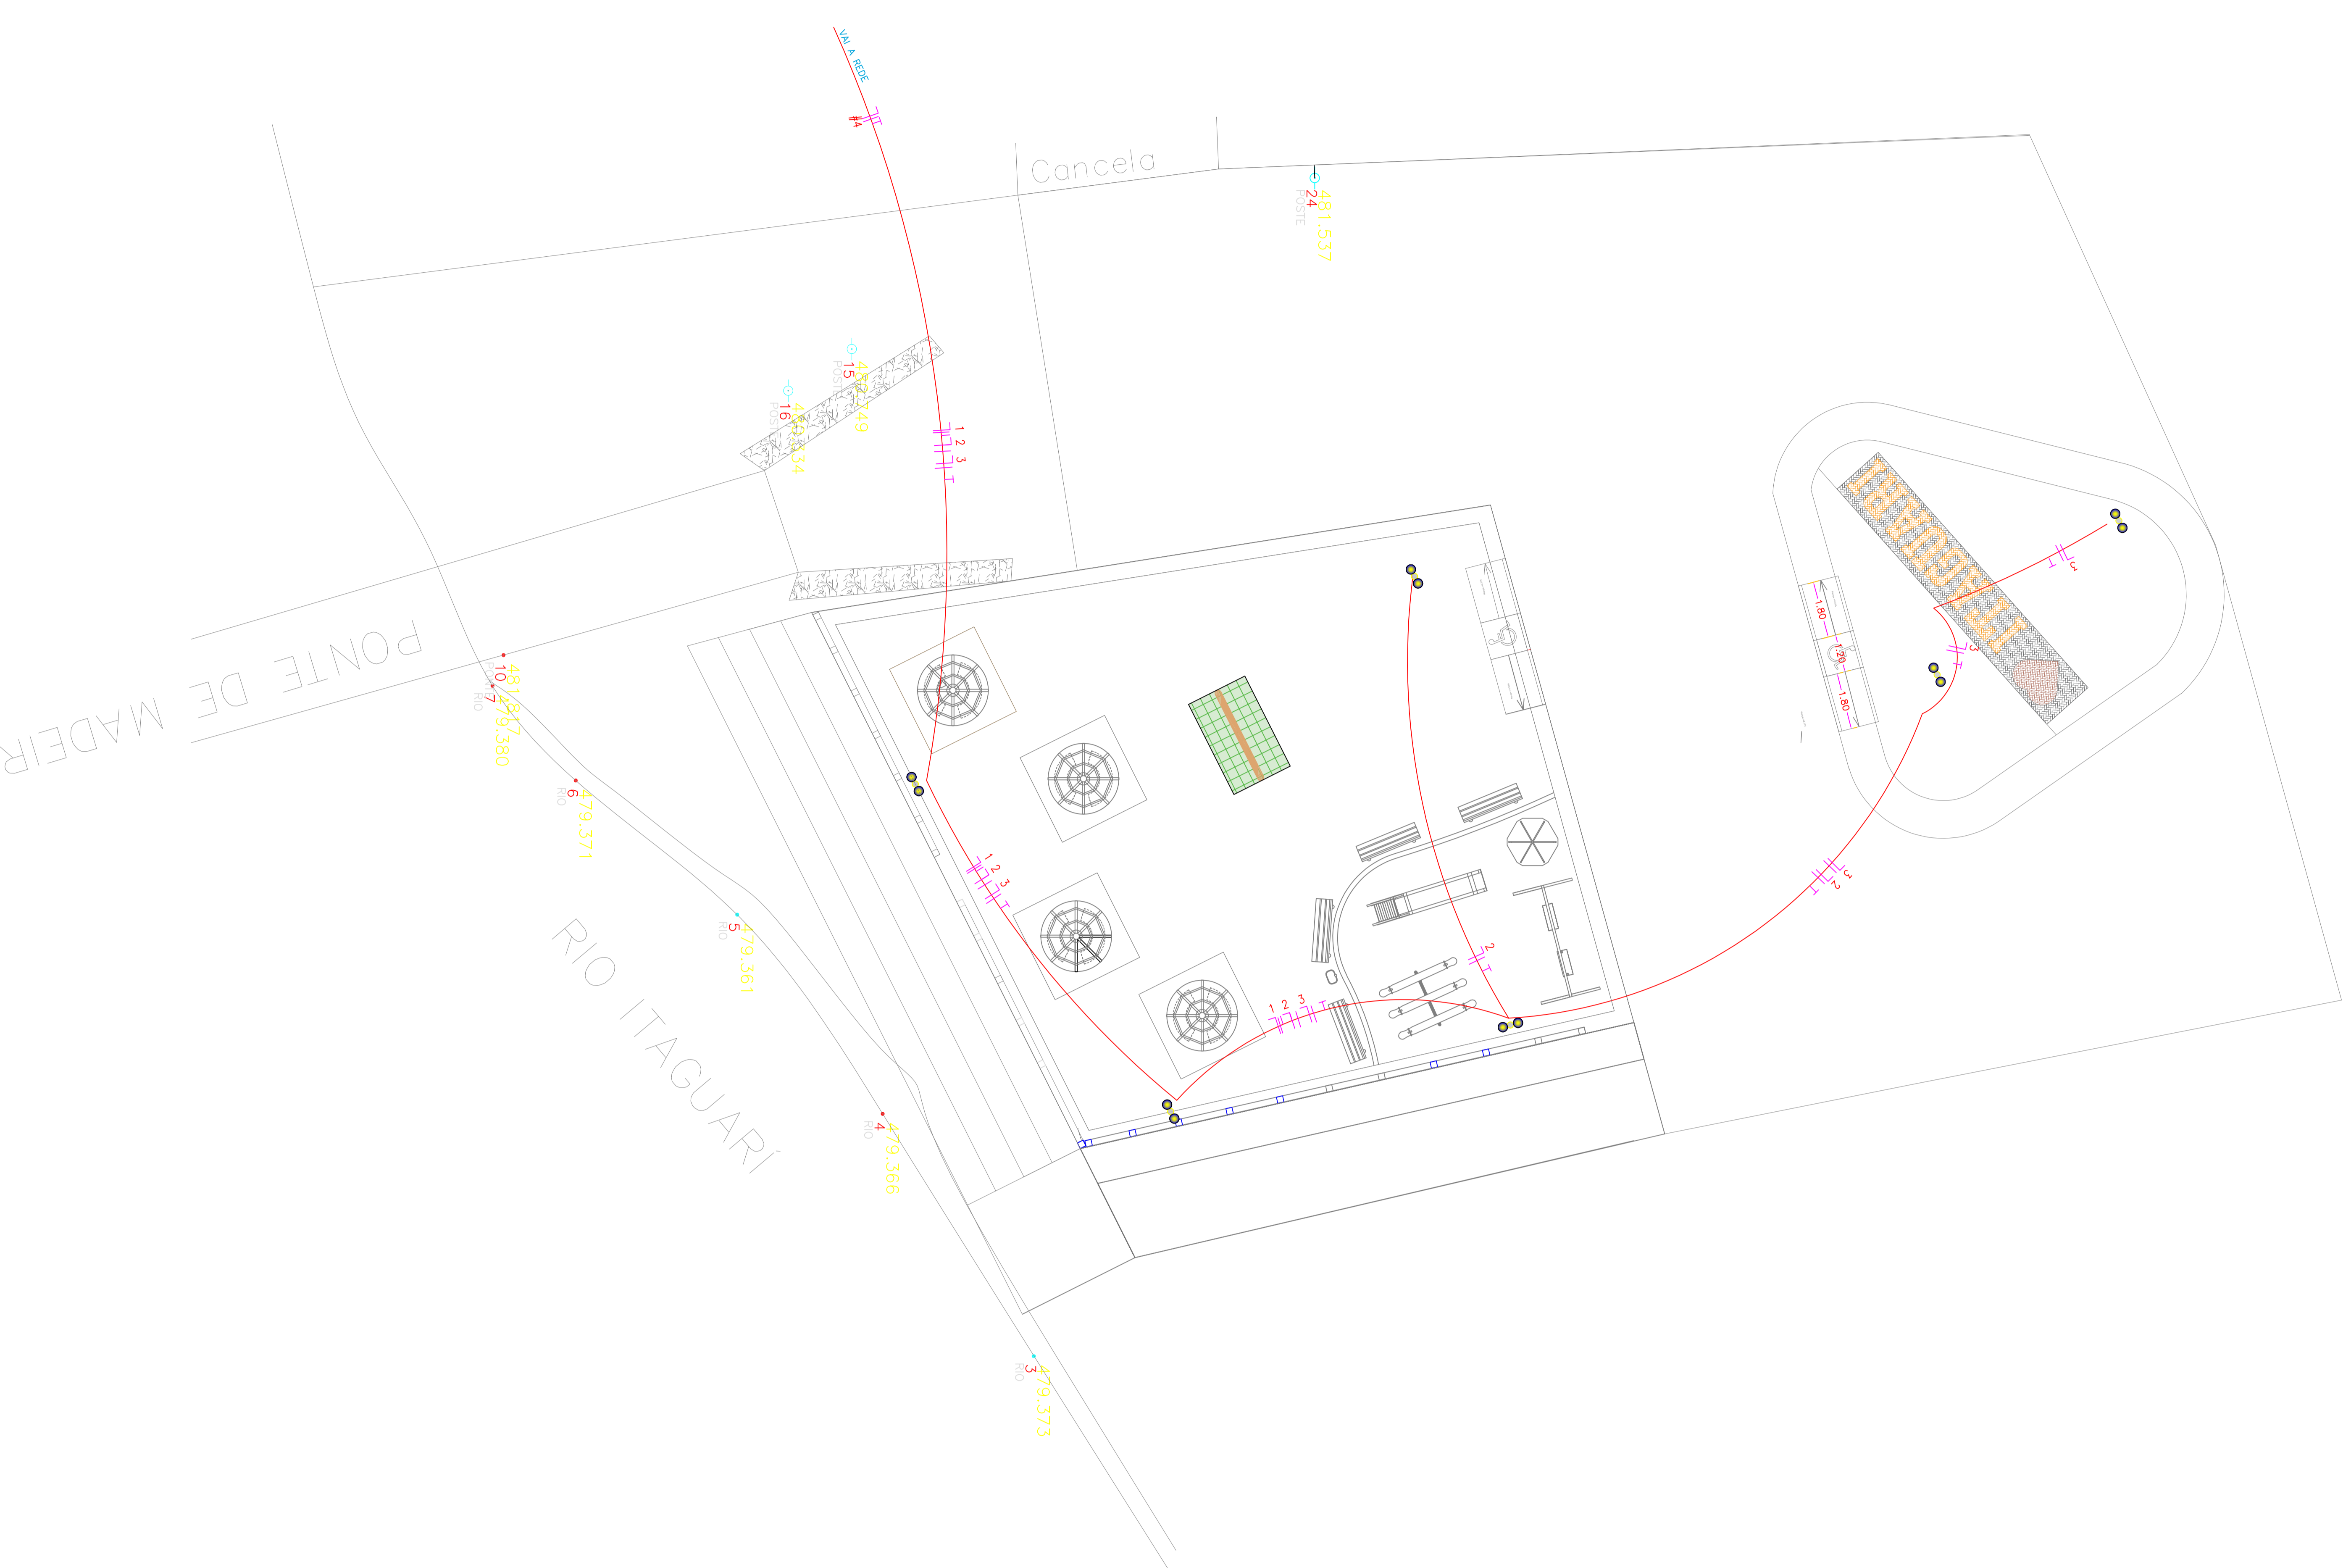

PROJETO APROVADO



Marcelo de Souza Brito
Prefeito Municipal
CPF: 071.272.047-35



PREFEITURA MUNICIPAL DE COCOS - BAHIA
PROGRESSO COM RESPONSABILIDADE



MUNICÍPIO UF:
COCOS - BA

ENGENHEIRO:
RUA PRESIDENTE JUSCELINO, Nº 114, CENTRO
CEP: 47.680-000

RESP. TÉCNICO: OSEA

Eng. Thiago Ribeiro de Lira Cano Crep.: 020987777-6
AUTOR DO PROJETO


01	EMISSÃO INICIAL	Maio/2020	THIAGO		
02					
03					

- OBSERVAÇÕES:**
1. MEDIDAS EM METROS;
 2. TODAS AS MEDIDAS E QUANTIDADES DEVEM SER CONFERIDAS NA OBRA ANTES DE QUALQUER PROCEDIMENTO DE FABRICAÇÃO;
 3. DIRETO AUTOMAS RESERVADOS. ESTE PROJETO NÃO PODERÁ SER REPRODUZIDO OU MODIFICADO (TOTAL OU PARCIAL) SEM A EXPRESSA AUTORIZAÇÃO DOS AUTORES.

Thiago R. Lira Cano
Engenheiro Eletricista
CREA - AL 22273M
Rég. Prof. - 02097777-6

PROJETO DE INSTALAÇÃO ELÉTRICA

DATA ENTREGA	ESCALA	DESENHO	NOME DO ARQUIVO
MAIO DE 2020	1:10	ENG. THIAGO R. L. CANO	P.B. E.L. INST. 01.DWG

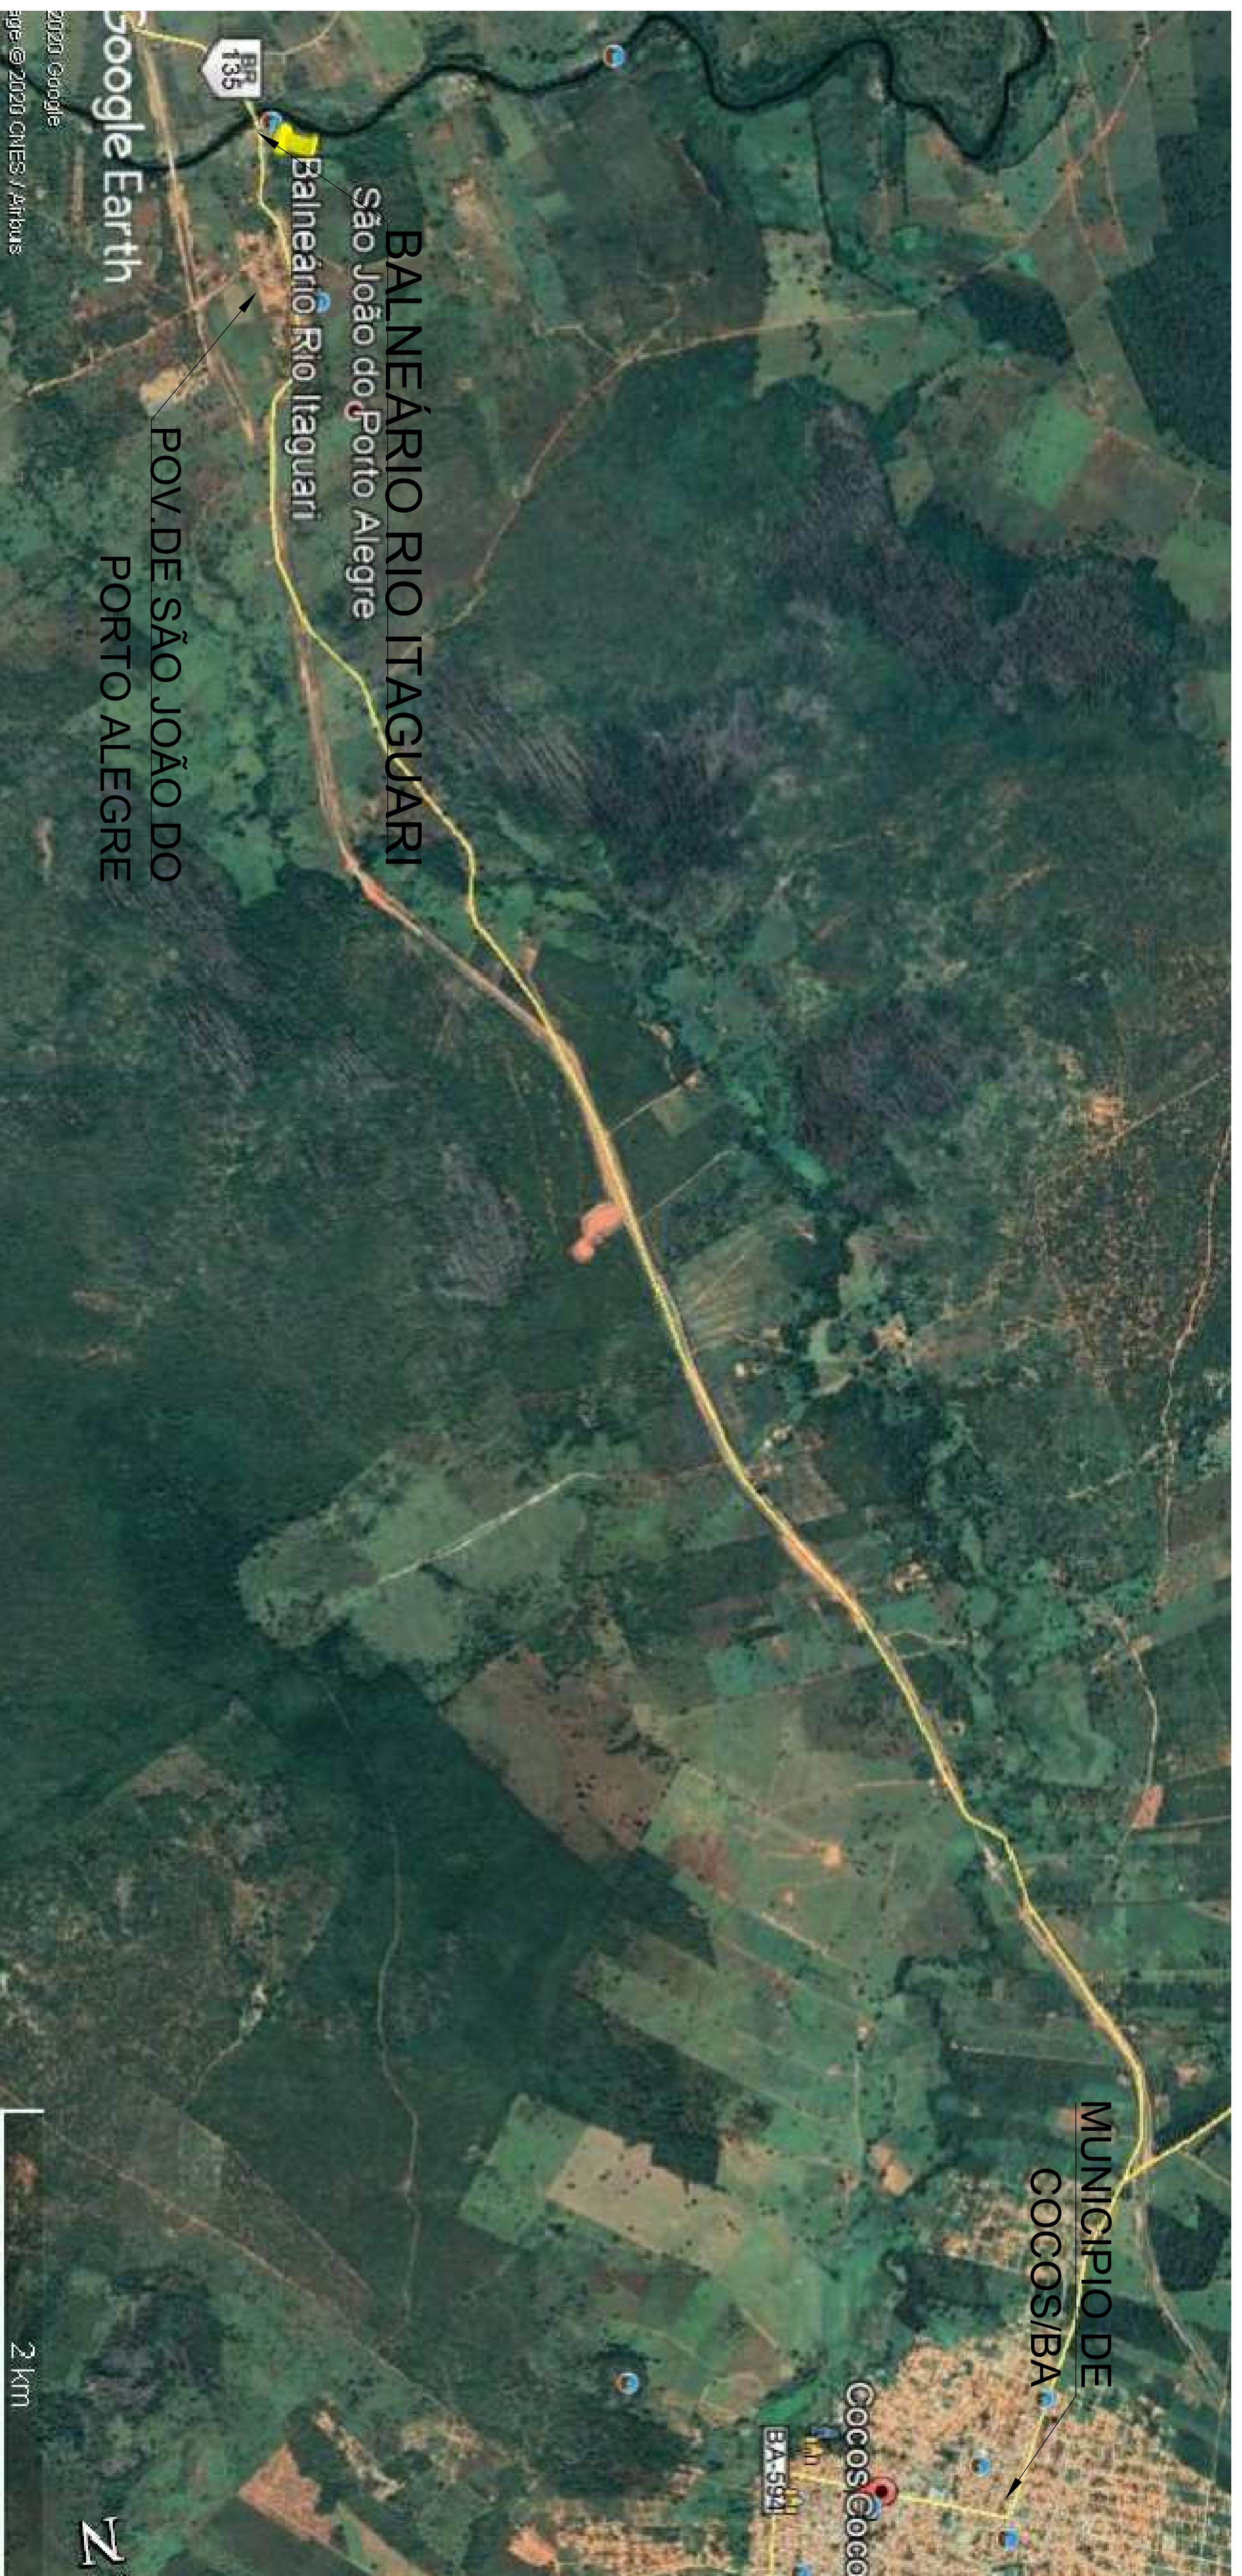

OBSERVAÇÕES:

DESCRIMINAÇÃO

ÁREA DO TERRENO:	1.303,5590m²
ÁREA DO CONSTRUIDA:	1.303,55m²
ÁREA OCUPADA TOTAL:	1.303,55m²



PREFEITURA MUNICIPAL DE CÓCOS - BAHIA
PROGRESSO COM RESPONSABILIDADE



MUNICÍPIO - UF:
CÓCOS - BA

ENFEREIRO: RUA PRESIDENTE JUSCELINO, Nº 114, CENTRO
CEP: 47.680-000

RESP. TÉCNICO

Thiago R. Lira Galvão
Engenheiro Civil
Rég. Prof. Nº. 0202777-6
Rég. Rec. Nº. 0202777-6

Eng. Thiago Ribeiro de Lira Galvão Crep: 02027777-6
AUTOR DO PROJETO

03			
02	REVISÃO 01	Maio/2020	THIAGO
01	EMISSÃO INICIAL	Março/2020	THIAGO

PROJETO APROVADO

CÓCOS
Município de Cocos - Bahia
Poderes Municipais
CPF: 07.273.417-35

CONSTRUÇÃO DA PAÇA DO BALNEÁRIO RIO ITAGUARI

PROJETO LOCALIZAÇÃO

ASSUNTO	PLANTA DE LOCALIZAÇÃO	FOLHA	LOC-01
PRONANCI:	ART - Nº BA/2020/23346	PRONANCI:	01/01
DATA EMISSÃO	11/10	ESCALA	1:10
DATA RECEBIMENTO	11/10	DESENIADOR	ENGº THIAGO R. L. GALVÃO
		NOME DO ARQUIVO	P.B. R.L. LOC. 01.DWG

