

OBSERVAÇÕES:

DESCRIMINAÇÃO

ÁREA DO TERRENO:	1.303,55m²
ÁREA DO CONSTRUIDA:	1.303,55m²
ÁREA OCUPADA TOTAL:	1.303,55m²



PREFEITURA MUNICIPAL DE CÓCOS - BAHIA
 PROGRESSO COM RESPONSABILIDADE


MUNICÍPIO - UF:
 CÓCOS - BA
ENDEREÇO: RUA PRESIDENTE JUSCELINO, Nº 114, CENTRO
 CEP: 47.680-000

RESP. TÉCNICO: _____ **CHEFE:** _____
 Eng. Thiago Ribeiro de Lira Cans. Crec. 020987777-6
 AUTOR DO PROJETO


01	Relevo 01	Maio/2020	THIAGO	
01	EMISSÃO FINAL	Maio/2020	THIAGO	

OBSERVAÇÕES:
 1. MEDIDAS EM METROS;
 2. TODAS AS MEDIDAS E QUANTIDADES DEVEM SER CONFERIDAS NA OBRA ANTES DE QUALQUER PROCEDIMENTO DE FABRICAÇÃO;
 3. DIRETO AUTOPAS RESERVADOS. ESTE PROJETO NÃO PODEM SER REPRODUZIDO OU MODIFICADO TOTAL OU PARCIAL SEM A EXPRESSA AUTORIZAÇÃO DOS AUTORES.


Thiago R. Lira Cans
 Eng.º Civil nº 120.200/BA
 CREA nº 120.200/BA
 R.º José de Sá, nº 114, Centro, Cocos - BA

PROJETO APROVADO

Marcelo de Souza Ferraz
 Prefeito Municipal
 CPF: 021.272.047-35

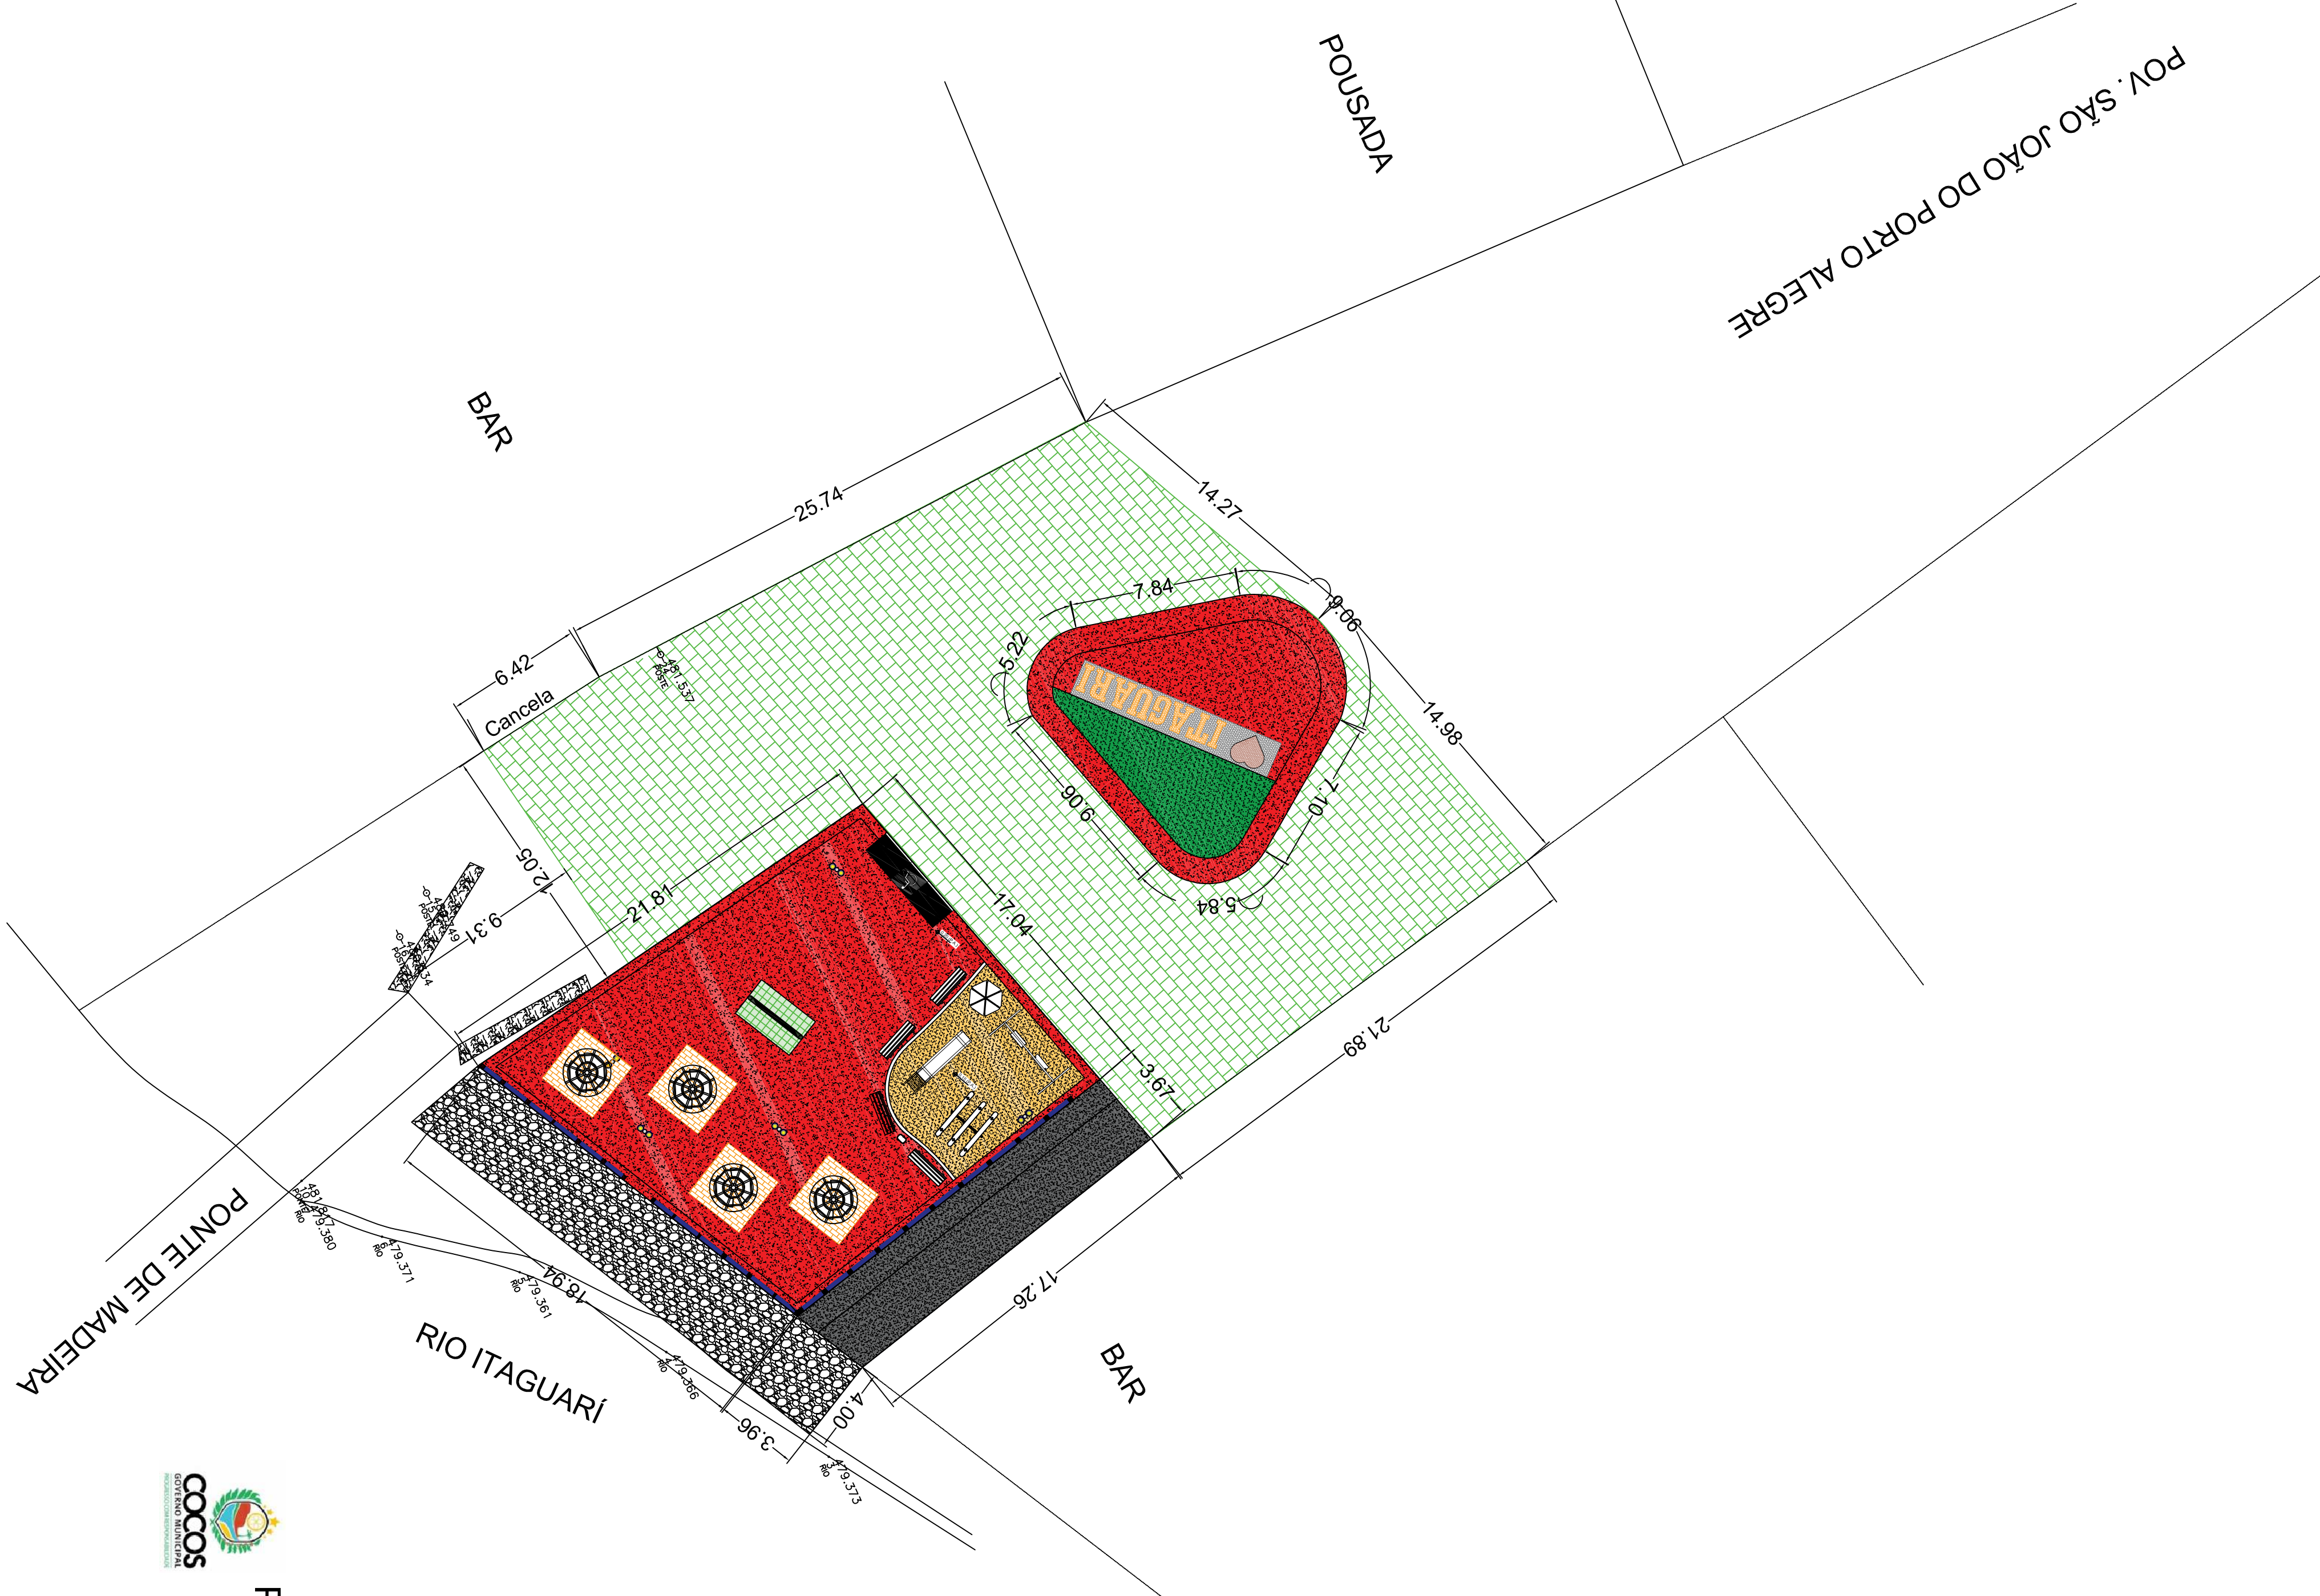


DATA EMISSÃO	ESCALA	PRESENCIA	HOJE DO PROJETO
MAIÇO DE 2020	1:20	ENG.º THIAGO R. L. CANS	P. B. R. LIRA, D. D. D. G.
ASSUNTO		ART. - Nº	PRINCIPAIS
PROJETO ARQUITETÔNICO		Nº 24.2020/27346	ARQ - 01
PLANTA DE SITUAÇÃO			01/10

OBSERVAÇÕES:

DESCRIMINAÇÃO

ÁREA DO TERRENO:	1.303,5590m²
ÁREA DO CONSTRUIDA:	1.303,55m²
ÁREA OCUPADA TOTAL:	1.303,55m²

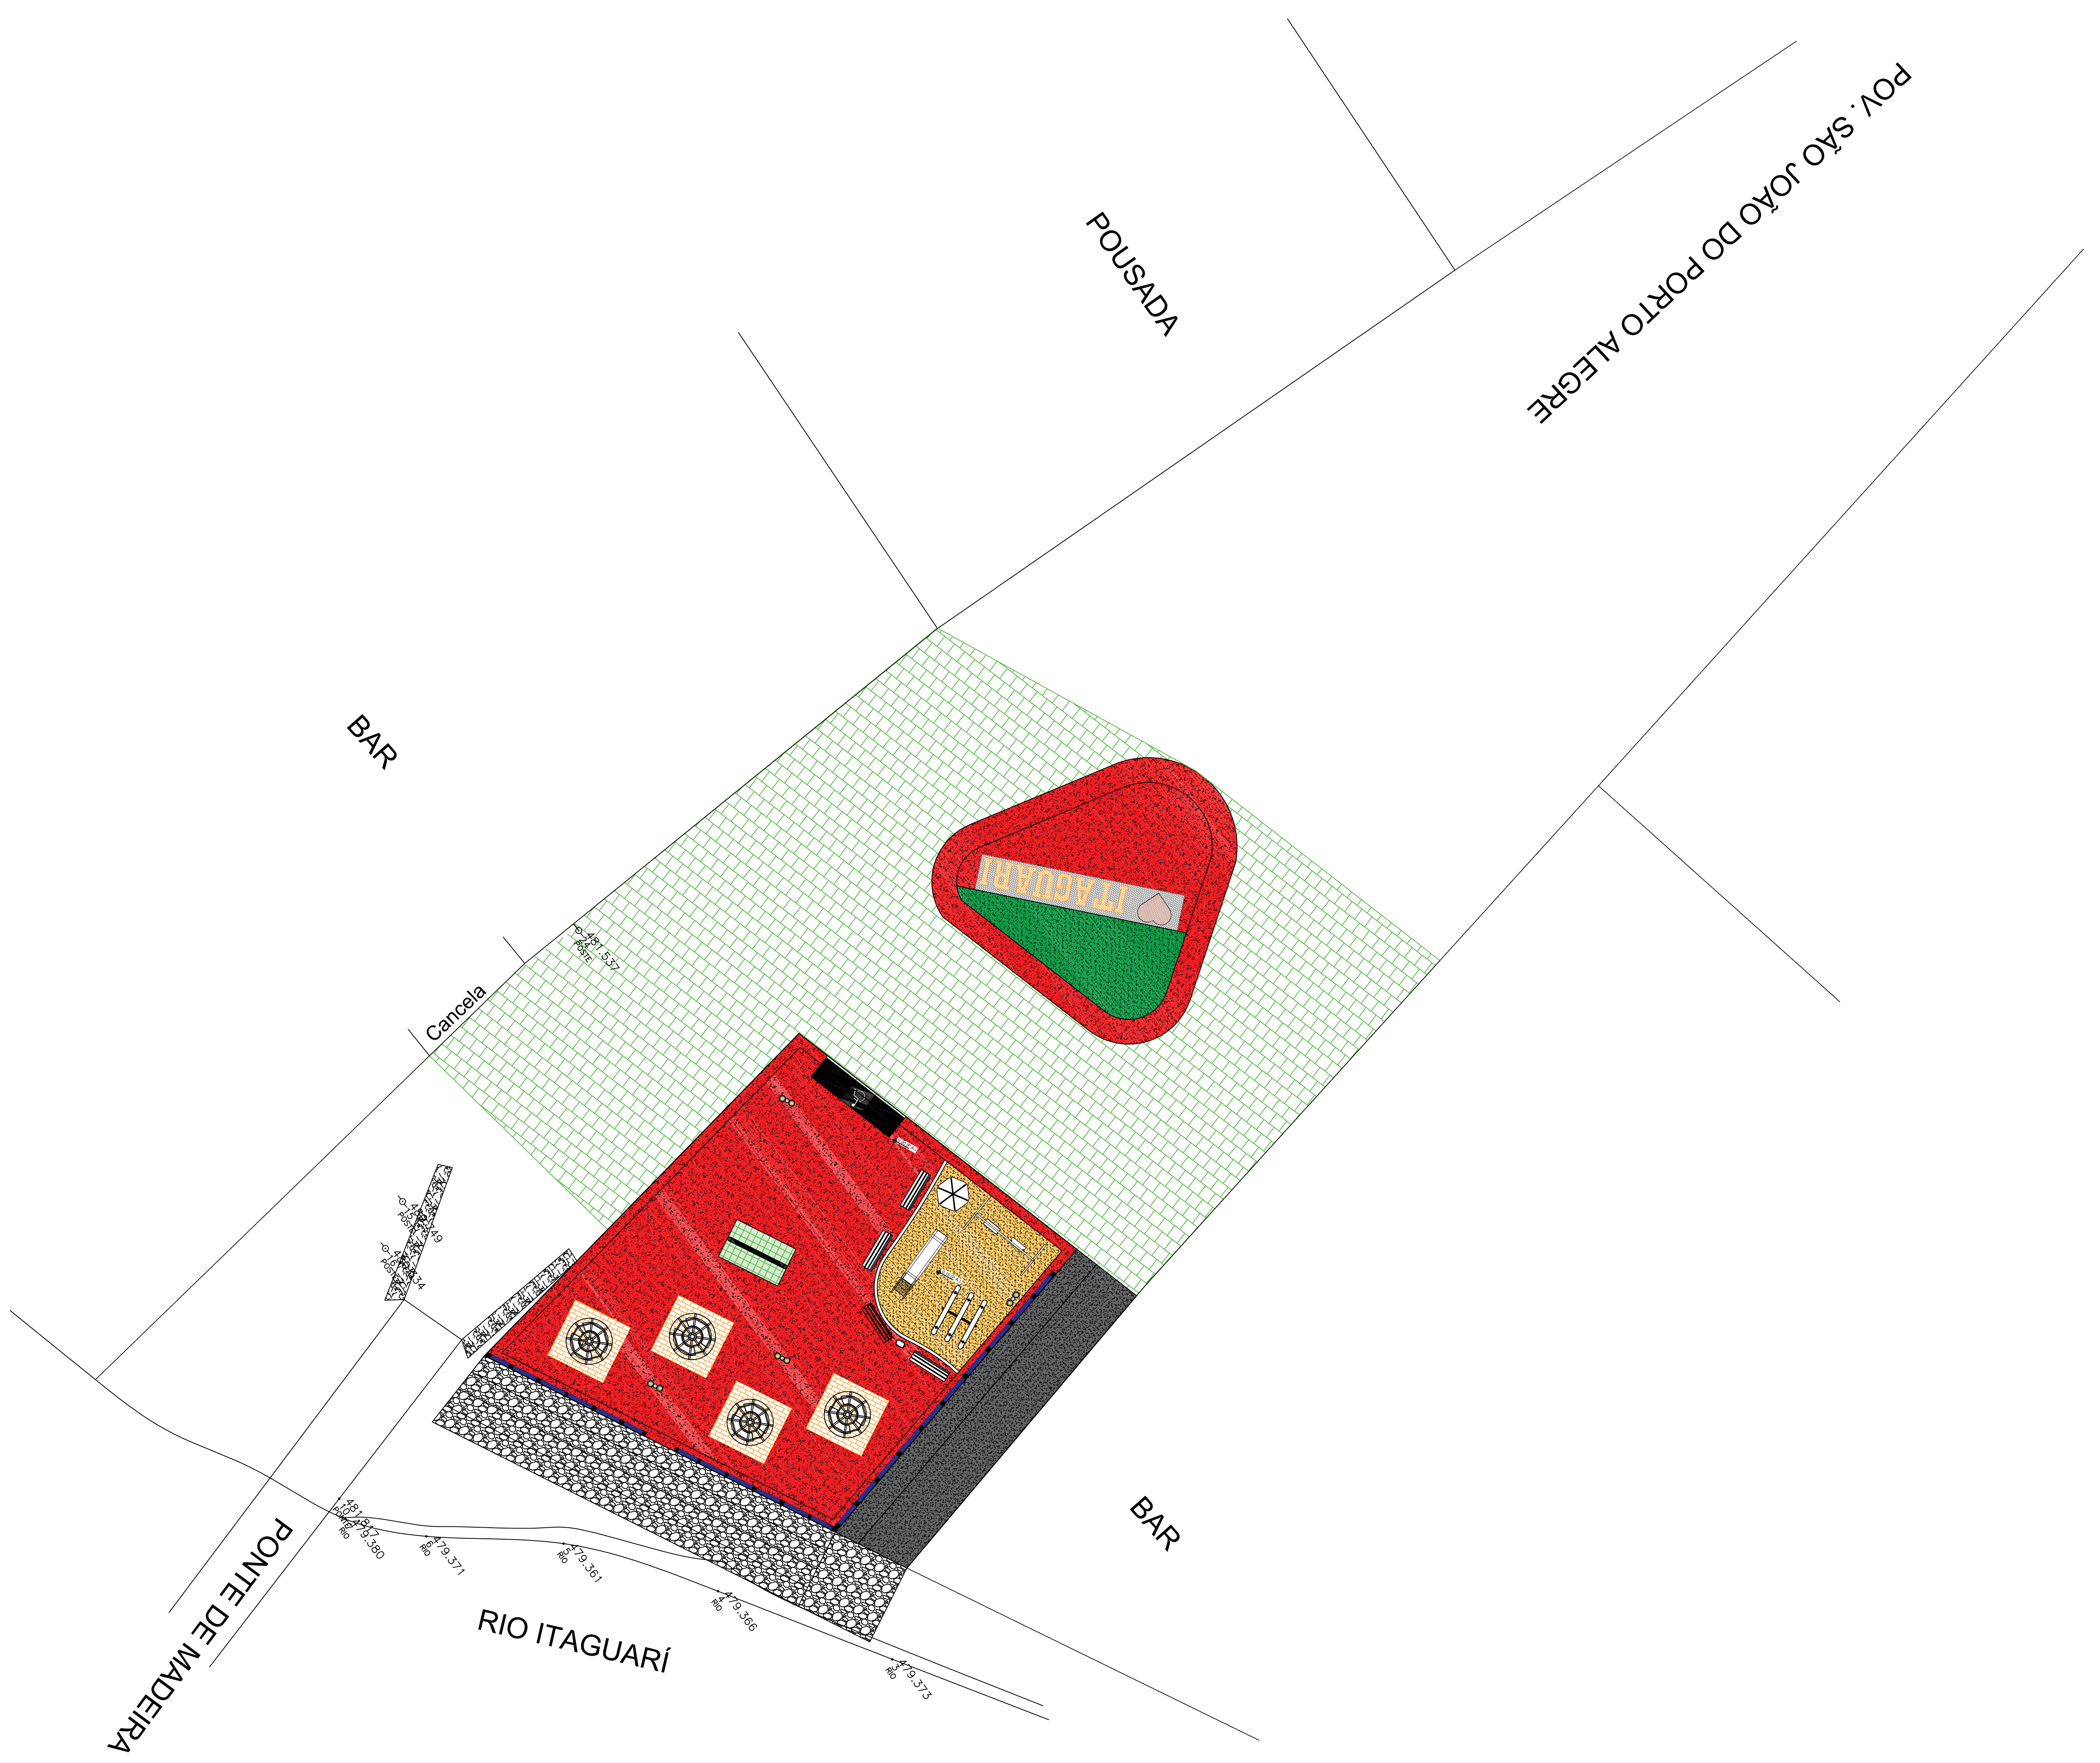

PREFEITURA MUNICIPAL DE COCOS - BAHIA
 PROGRESSO COM RESPONSABILIDADE



MUNICÍPIO UF: **COCOS - BA**
 ENDEREÇO: **RUA PRESIDENTE JUSCELINO, Nº 114, CENTRO**
 CEP: 47.680-000

RESP. TÉCNICO: _____ CREA: _____

Eng. Thiago Ribeiro de Lira Crea: 022087777-6
 AUTOR DO PROJETO

03			
02	REVISÃO 01	THIAGO	
01	EMISSÃO INICIAL	THIAGO	

- OBSERVAÇÕES:**
1. MEDIDAS EM METROS.
 2. TODAS AS MEDIDAS E QUANTIDADES DEVEM SER CONFIRMADAS NA OBRA ANTES DE QUALQUER PROCEDIMENTO DE FABRICAÇÃO.
 3. DIREITO AUTOMAS RESERVADOS. ESTE PROJETO NÃO PODEM SER REPRODUZIDO OU MODIFICADO TOTAL OU PARCIALMENTE A EXPRESSA AUTORIZAÇÃO DOS AUTORES.

Thiago de Lira Cria
 Eng. Nº 022087777-6

CONSTRUÇÃO DA PAÇA DO BALNEARIO RIO ITAGUARÍ

PROJETO ARQUITETÔNICO

ASSUNTO: **PLANTA URBANÍSTICA** FOLHA: **ARQ - 02**

FRANQUIA: **02/10**

DATA ENTREGA	ESCALA	DESENHO	NOME DO ARQUITETO
MARÇO DE 2020	1:15	ENG. THIAGO R. L. CARRA	P.B. 01, ANO. 02, DWG

OBSERVAÇÕES:

DESCRIMINAÇÃO

ÁREA DO TERRENO:	1.303,5590m ²
ÁREA DO CONSTRUIDA:	1.303,55m ²
ÁREA OCUPADA TOTAL:	1.303,55m ²



MUNICÍPIO UF: COCOS - BA
 ENGENHEIRO: RUA PRESIDENTE JUSCELINO, Nº 114, CENTRO
 CEP: 47.680-000

RESP. TÉCNICO: CREA
 Eng. Thiago Ribeiro de Lira Camo Crear: 020877777-6
 AUTOR DO PROJETO

03			
02	RELEVO 01	MAPAS 0030	THIAGO
01	ENSAIOS INICIAIS	MAPAS 0030	THIAGO

- OBSERVAÇÕES:
1. MEDIDAS EM METROS.
 2. TODAS AS MEDIDAS E QUANTIDADES DEVEM SER CONFIRMADAS NA OBRA ANTES DE QUALQUER PROCEDIMENTO DE FABRICAÇÃO.
 3. DIRETO AUTONOMAS RESERVADOS. ESTE PROJETO NÃO PODERÁ SER REPRODUZIDO OU MODIFICADO TOTAL OU PARCIALMENTE SEM A EXPRESSA AUTORIZAÇÃO DOS AUTORES.

Thiago B. Lira Camo
 Eng.º Civil
 Nº 020877777-6

CONSTRUÇÃO DA PAÇA DO BALNEARIO RIO ITAGUARÍ

PROJETO ARQUITETÔNICO

PLANTA GEOMÉTRICO
 ARQ. - 03

DATA ENTREGA	ESCALA	DESENHO	NOME DO ARQUITETO
MARÇO DE 2020	1/7,5	ENF. THIAGO R. L. CAMO	P.B.R. LARQ. 03.DWG
		ART. - Nº 8420200273946	FRANQUIA: 03/10

