

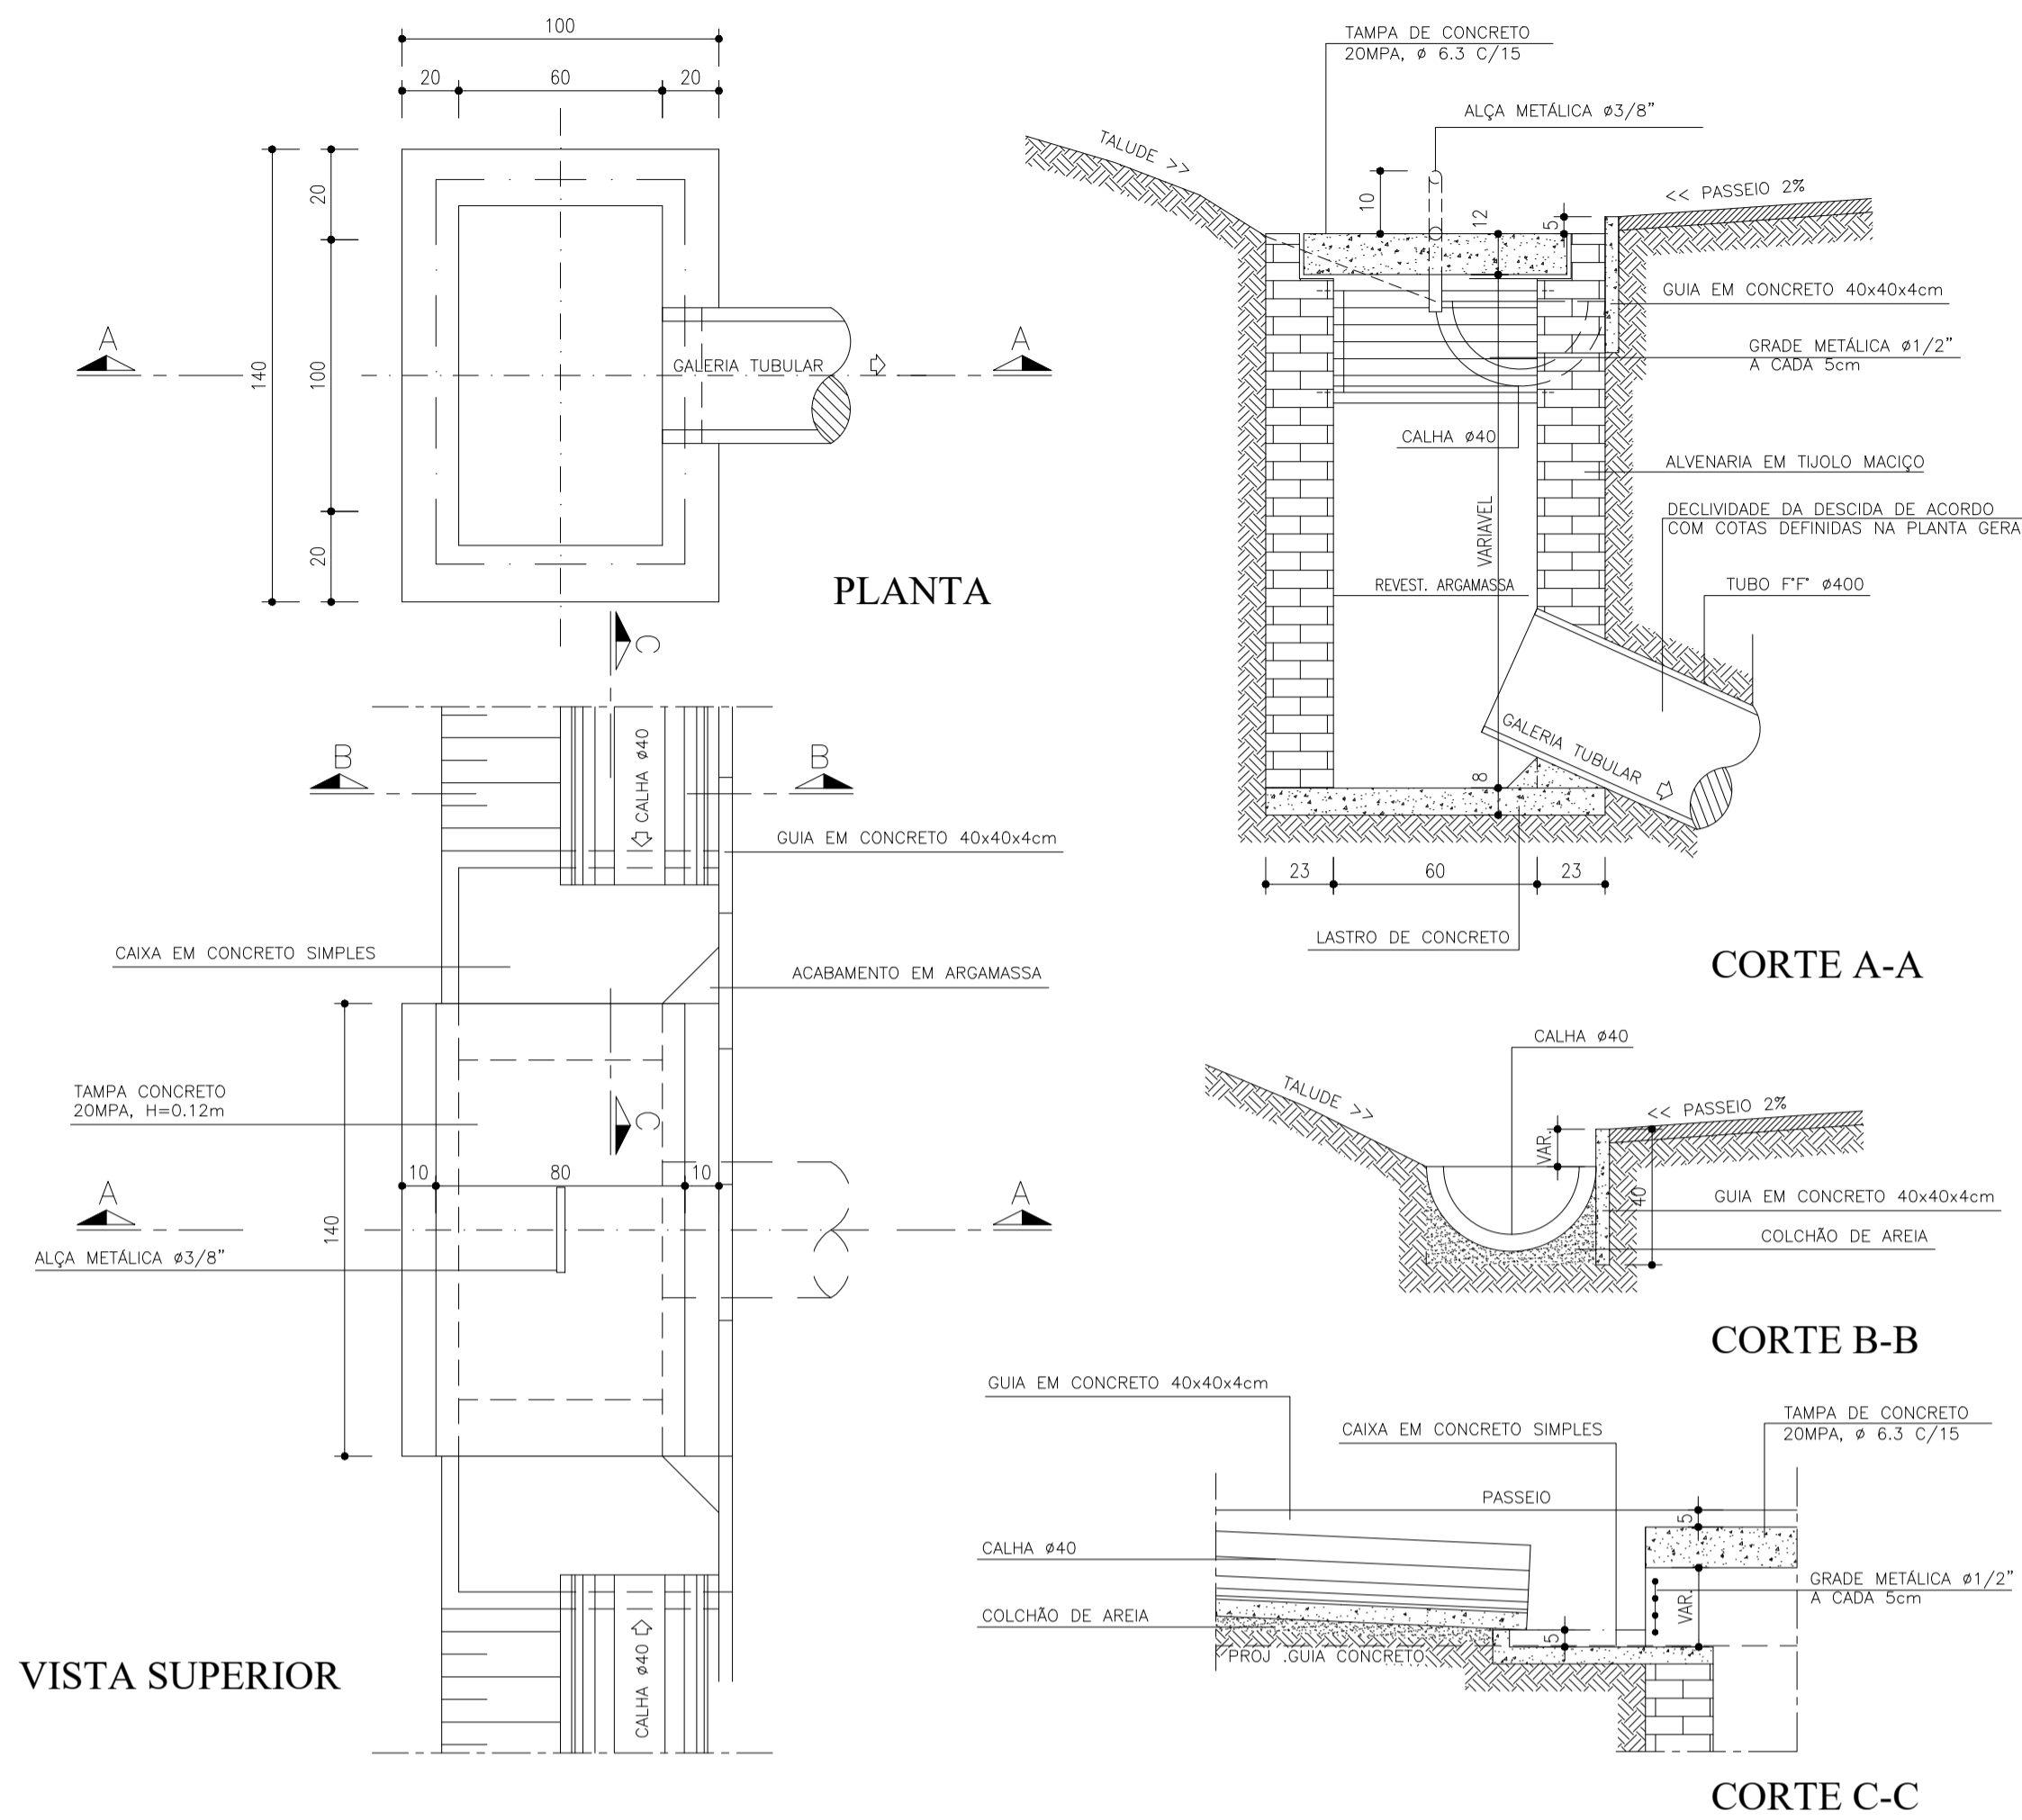


CAIXA COLETORA DE AGUAS PLUVIAIS (CAMINHO)

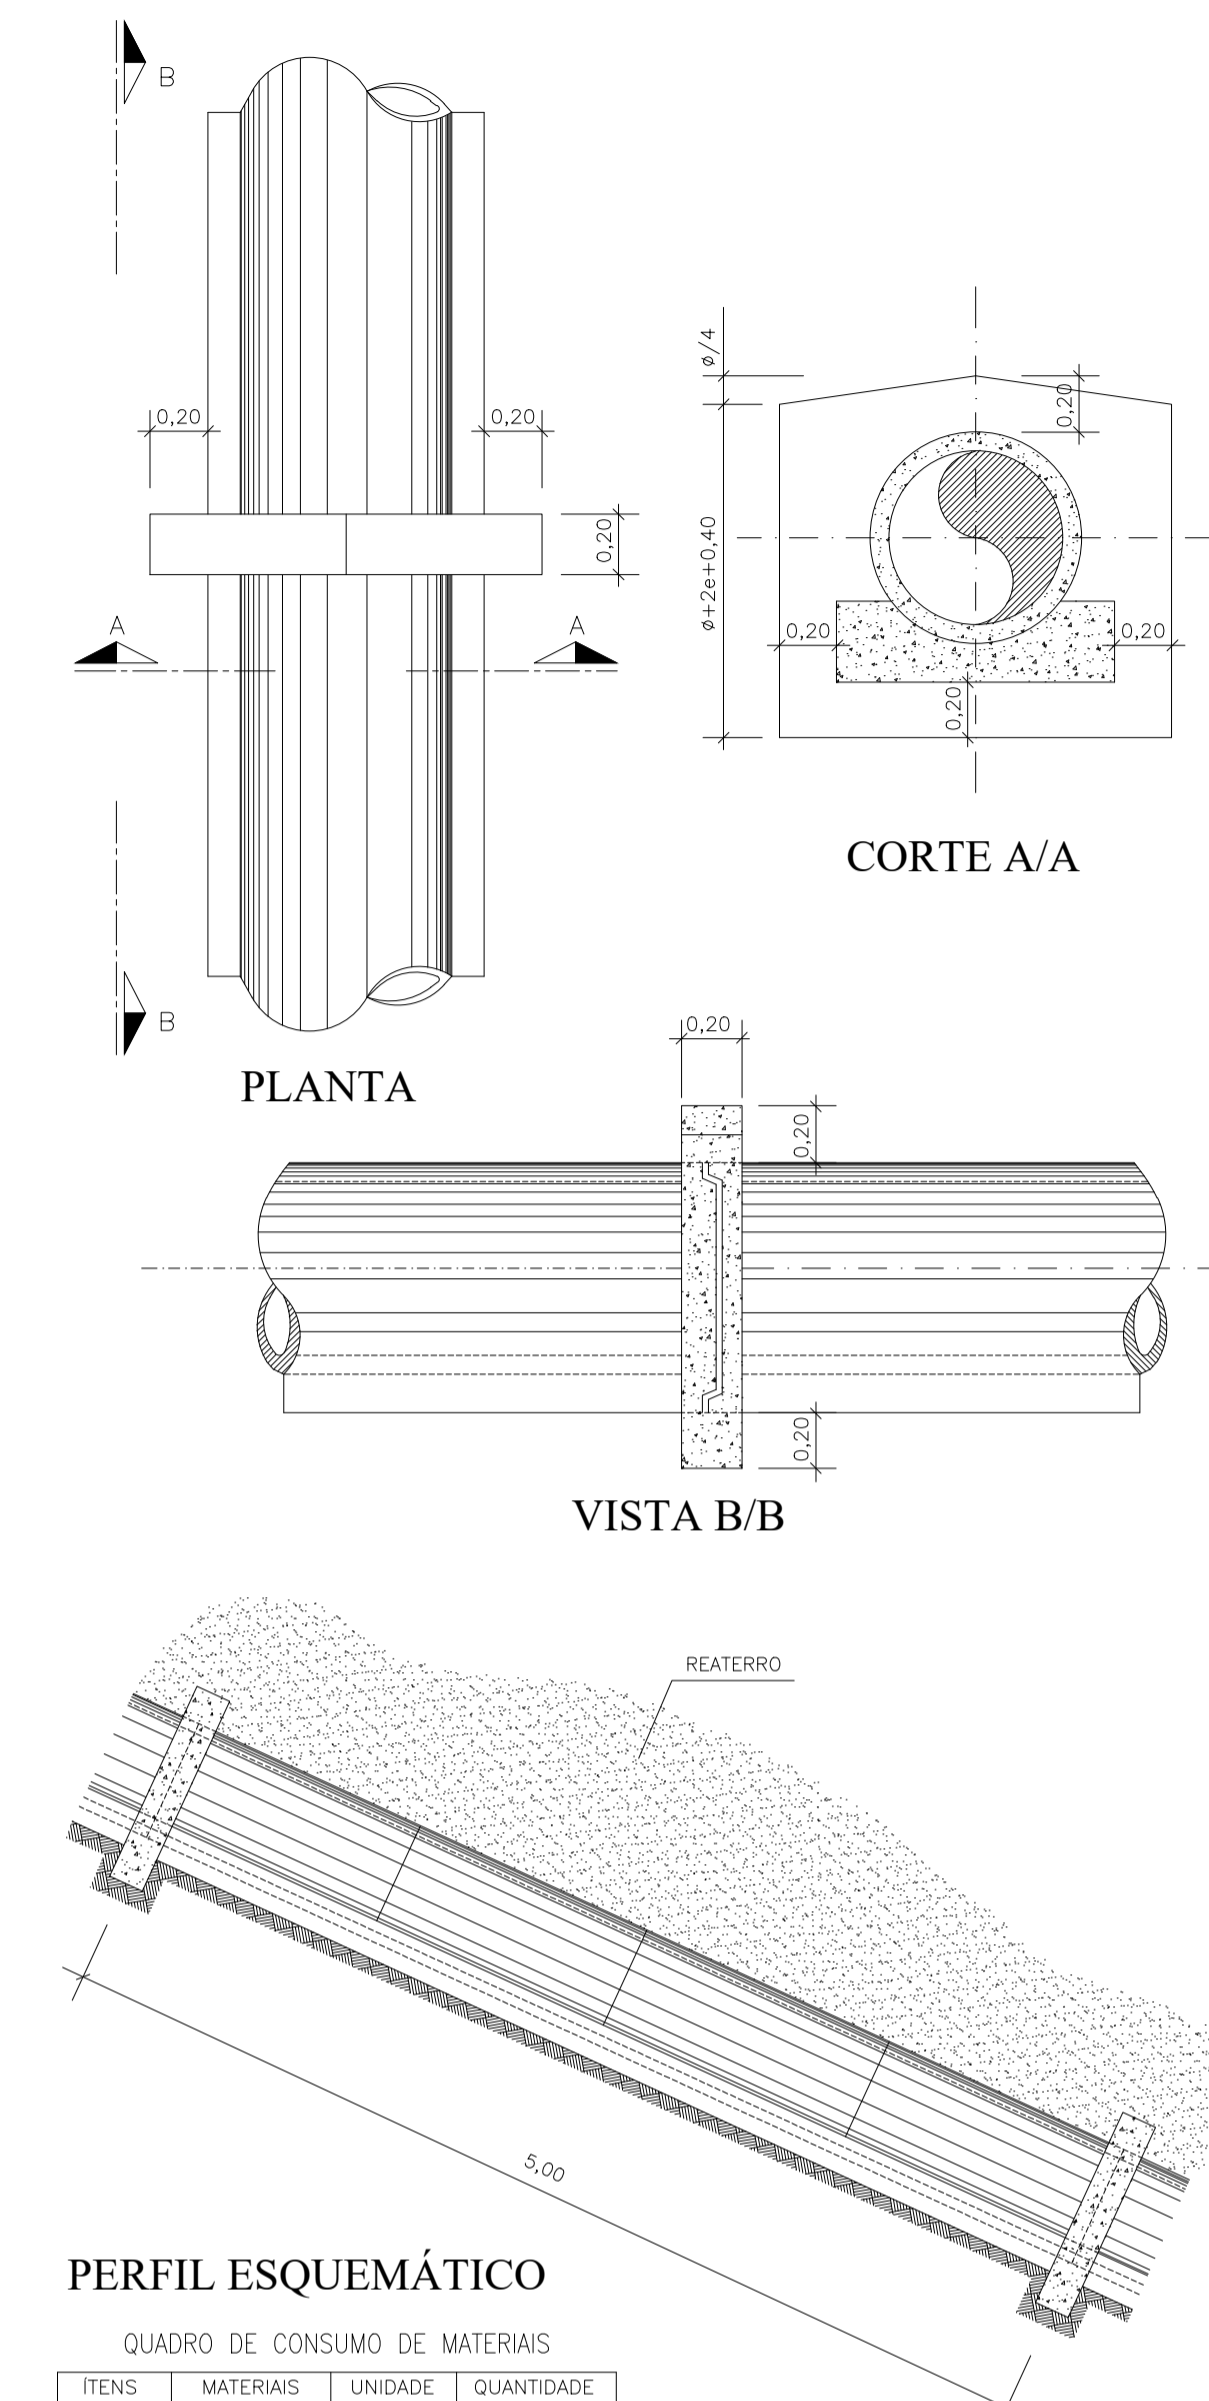

CAIXA COLETORA DE AGUAS PLUVIAIS (RUA)

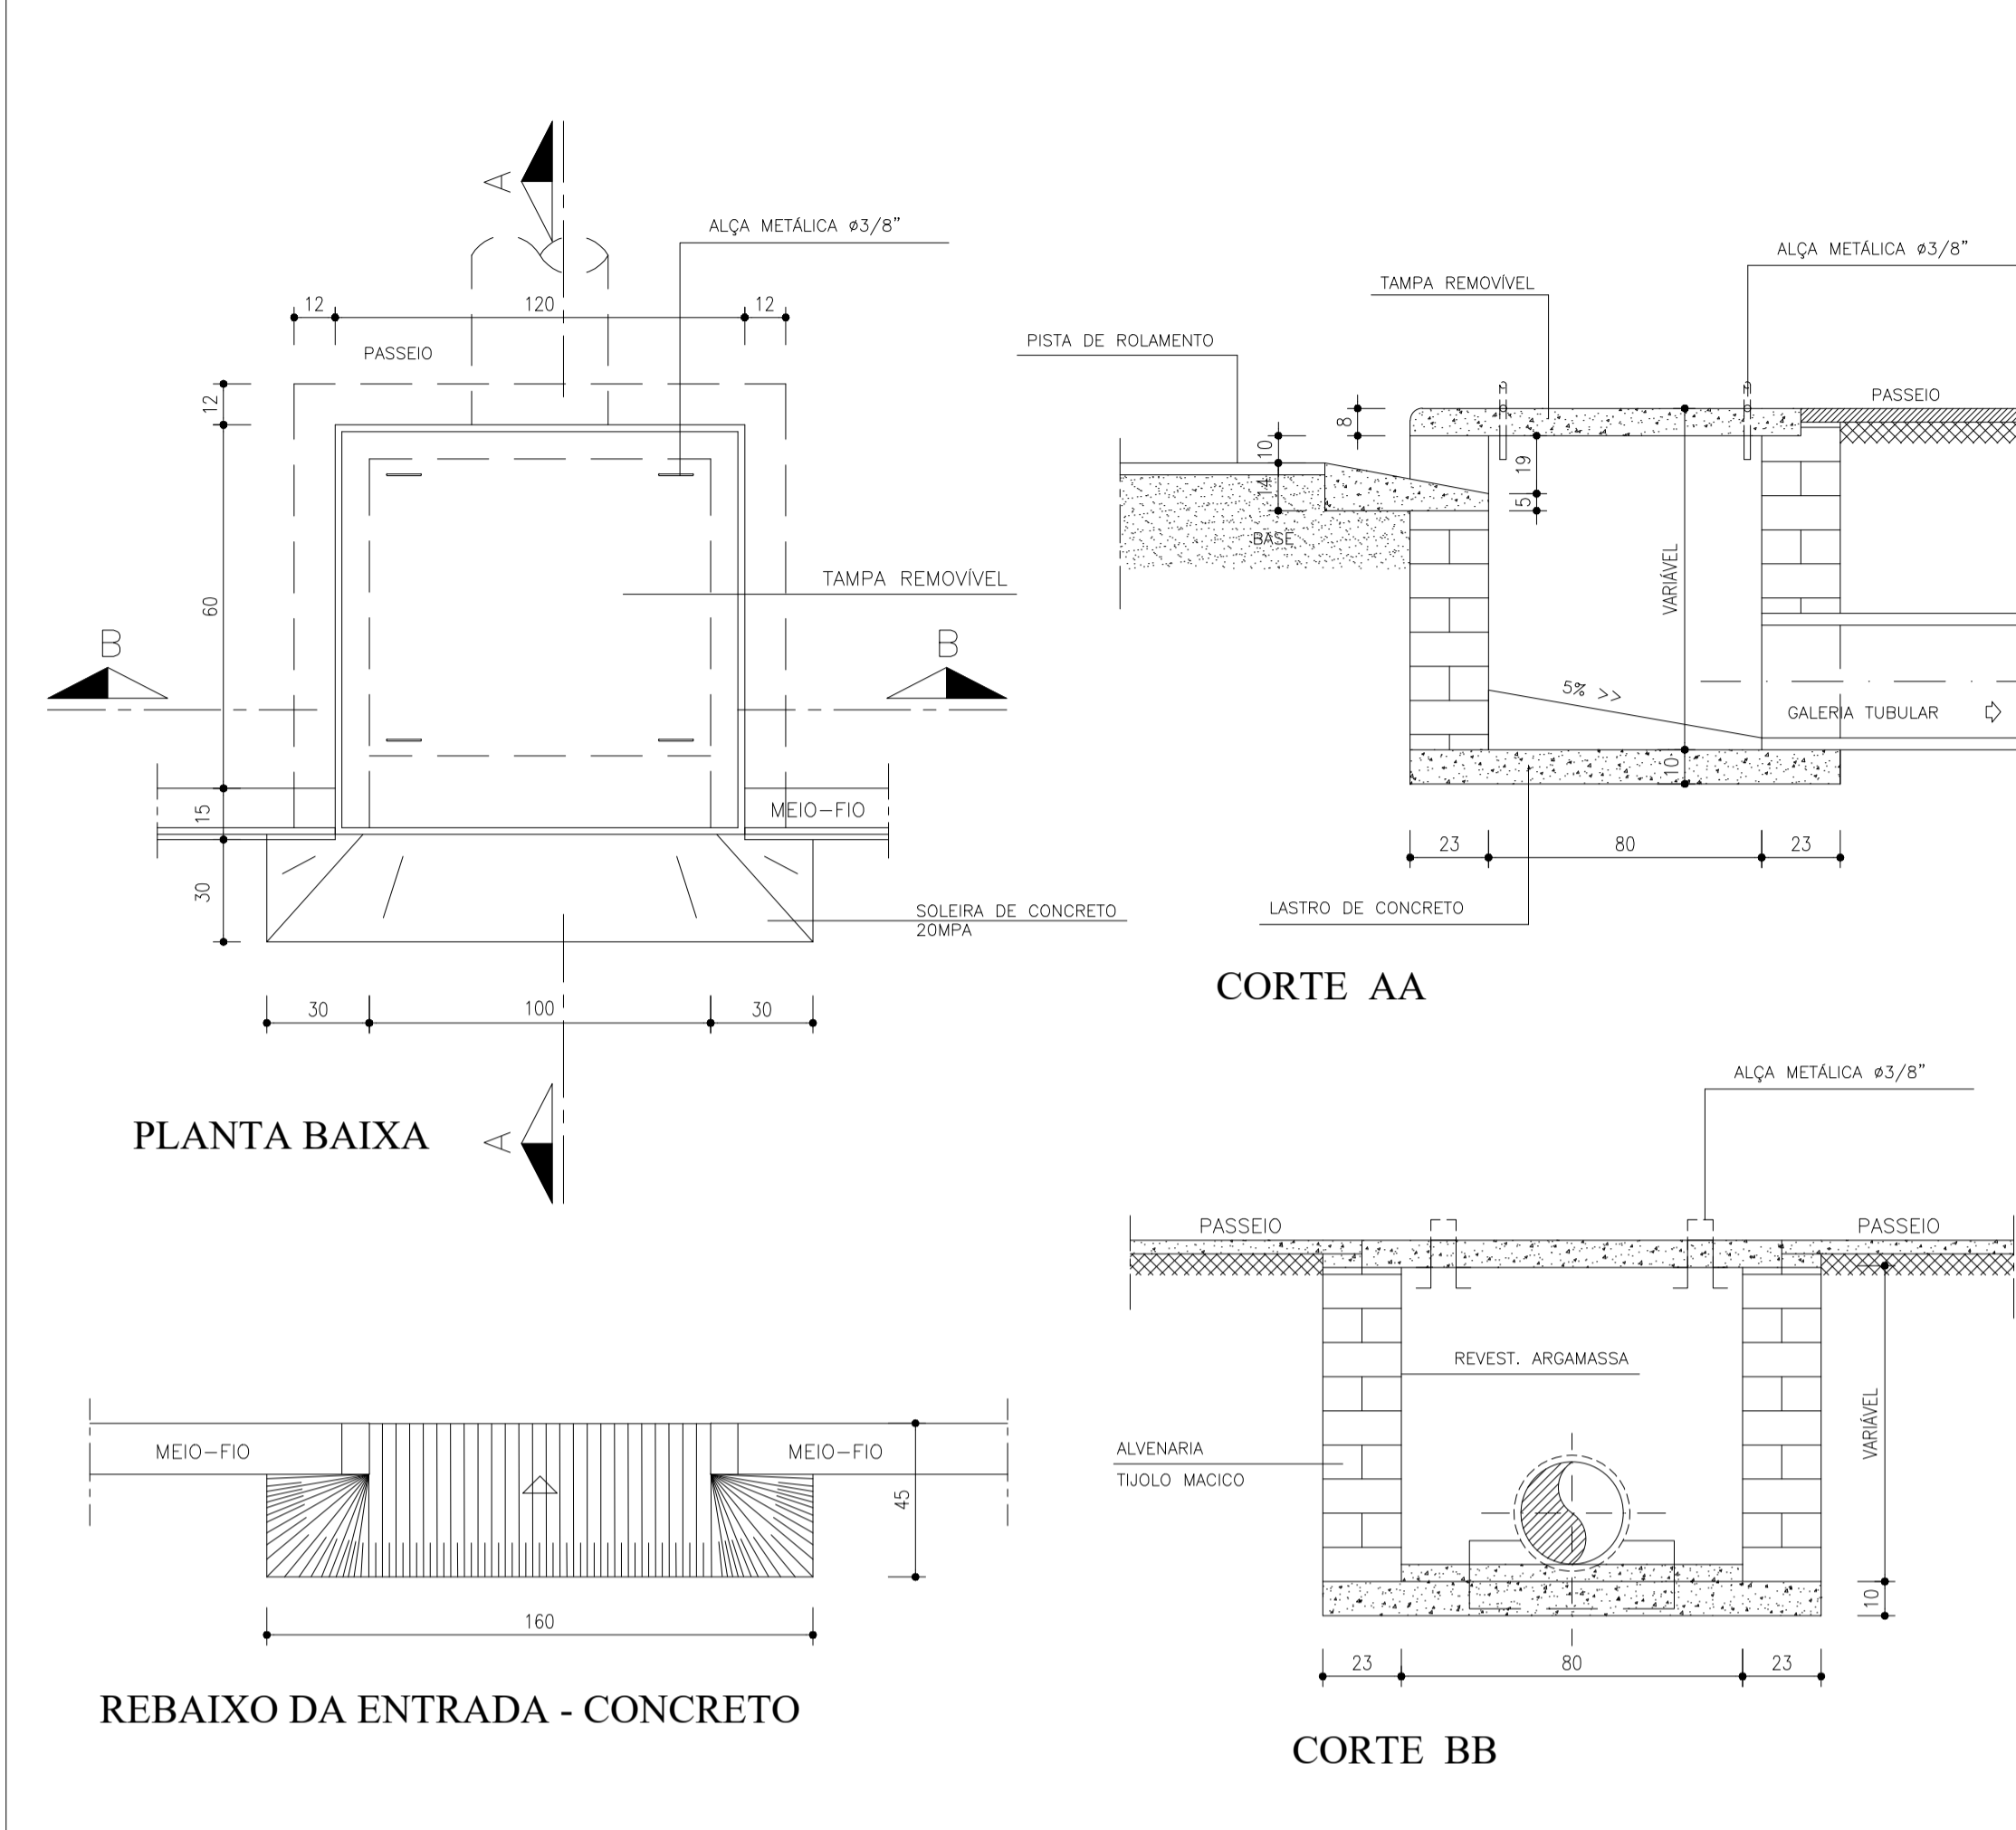

PERFIL ESQUEMÁTICO

QUADRO DE CONSUMO DE MATERIAIS

ITENS	MATERIAIS	UNIDADE	QUANTIDADE
Ø0,40	CONCRETO	m3/pçq	0,150
Ø0,60	CONCRETO	m3/pçq	0,198
Ø0,80	CONCRETO	m3/pçq	0,246
Ø1,00	CONCRETO	m3/pçq	0,297

- CONCRETO fck=15 MPa
- NOTAS:
- PARA 15% DE DECLIVIDADE NÃO É NECESSÁRIO A UTILIZAÇÃO DE GIGANTES.
 - PARÂMETROS ADOTADOS

 - ATÉ 6% DE DECLIVIDADE LONGITUDINAL NÃO É NECESSÁRIO GARANTIR ADERÊNCIA BERÇOxGALERIA.


GIGANTE DE ANCORAGEM
ESPECIFICAÇÕES PARA REDE DE ESGOTO PLUVIAL
ESCALA / UNIDADE: (m)

RESPONSÁVEL CONTRATANTE


RESPONSÁVEL CONSTRUTORA

RESPONSÁVEL PROJETISTA

CAIXA COM GRELHA
ESPECIFICAÇÕES PARA REDE DE ESGOTO PLUVIAL

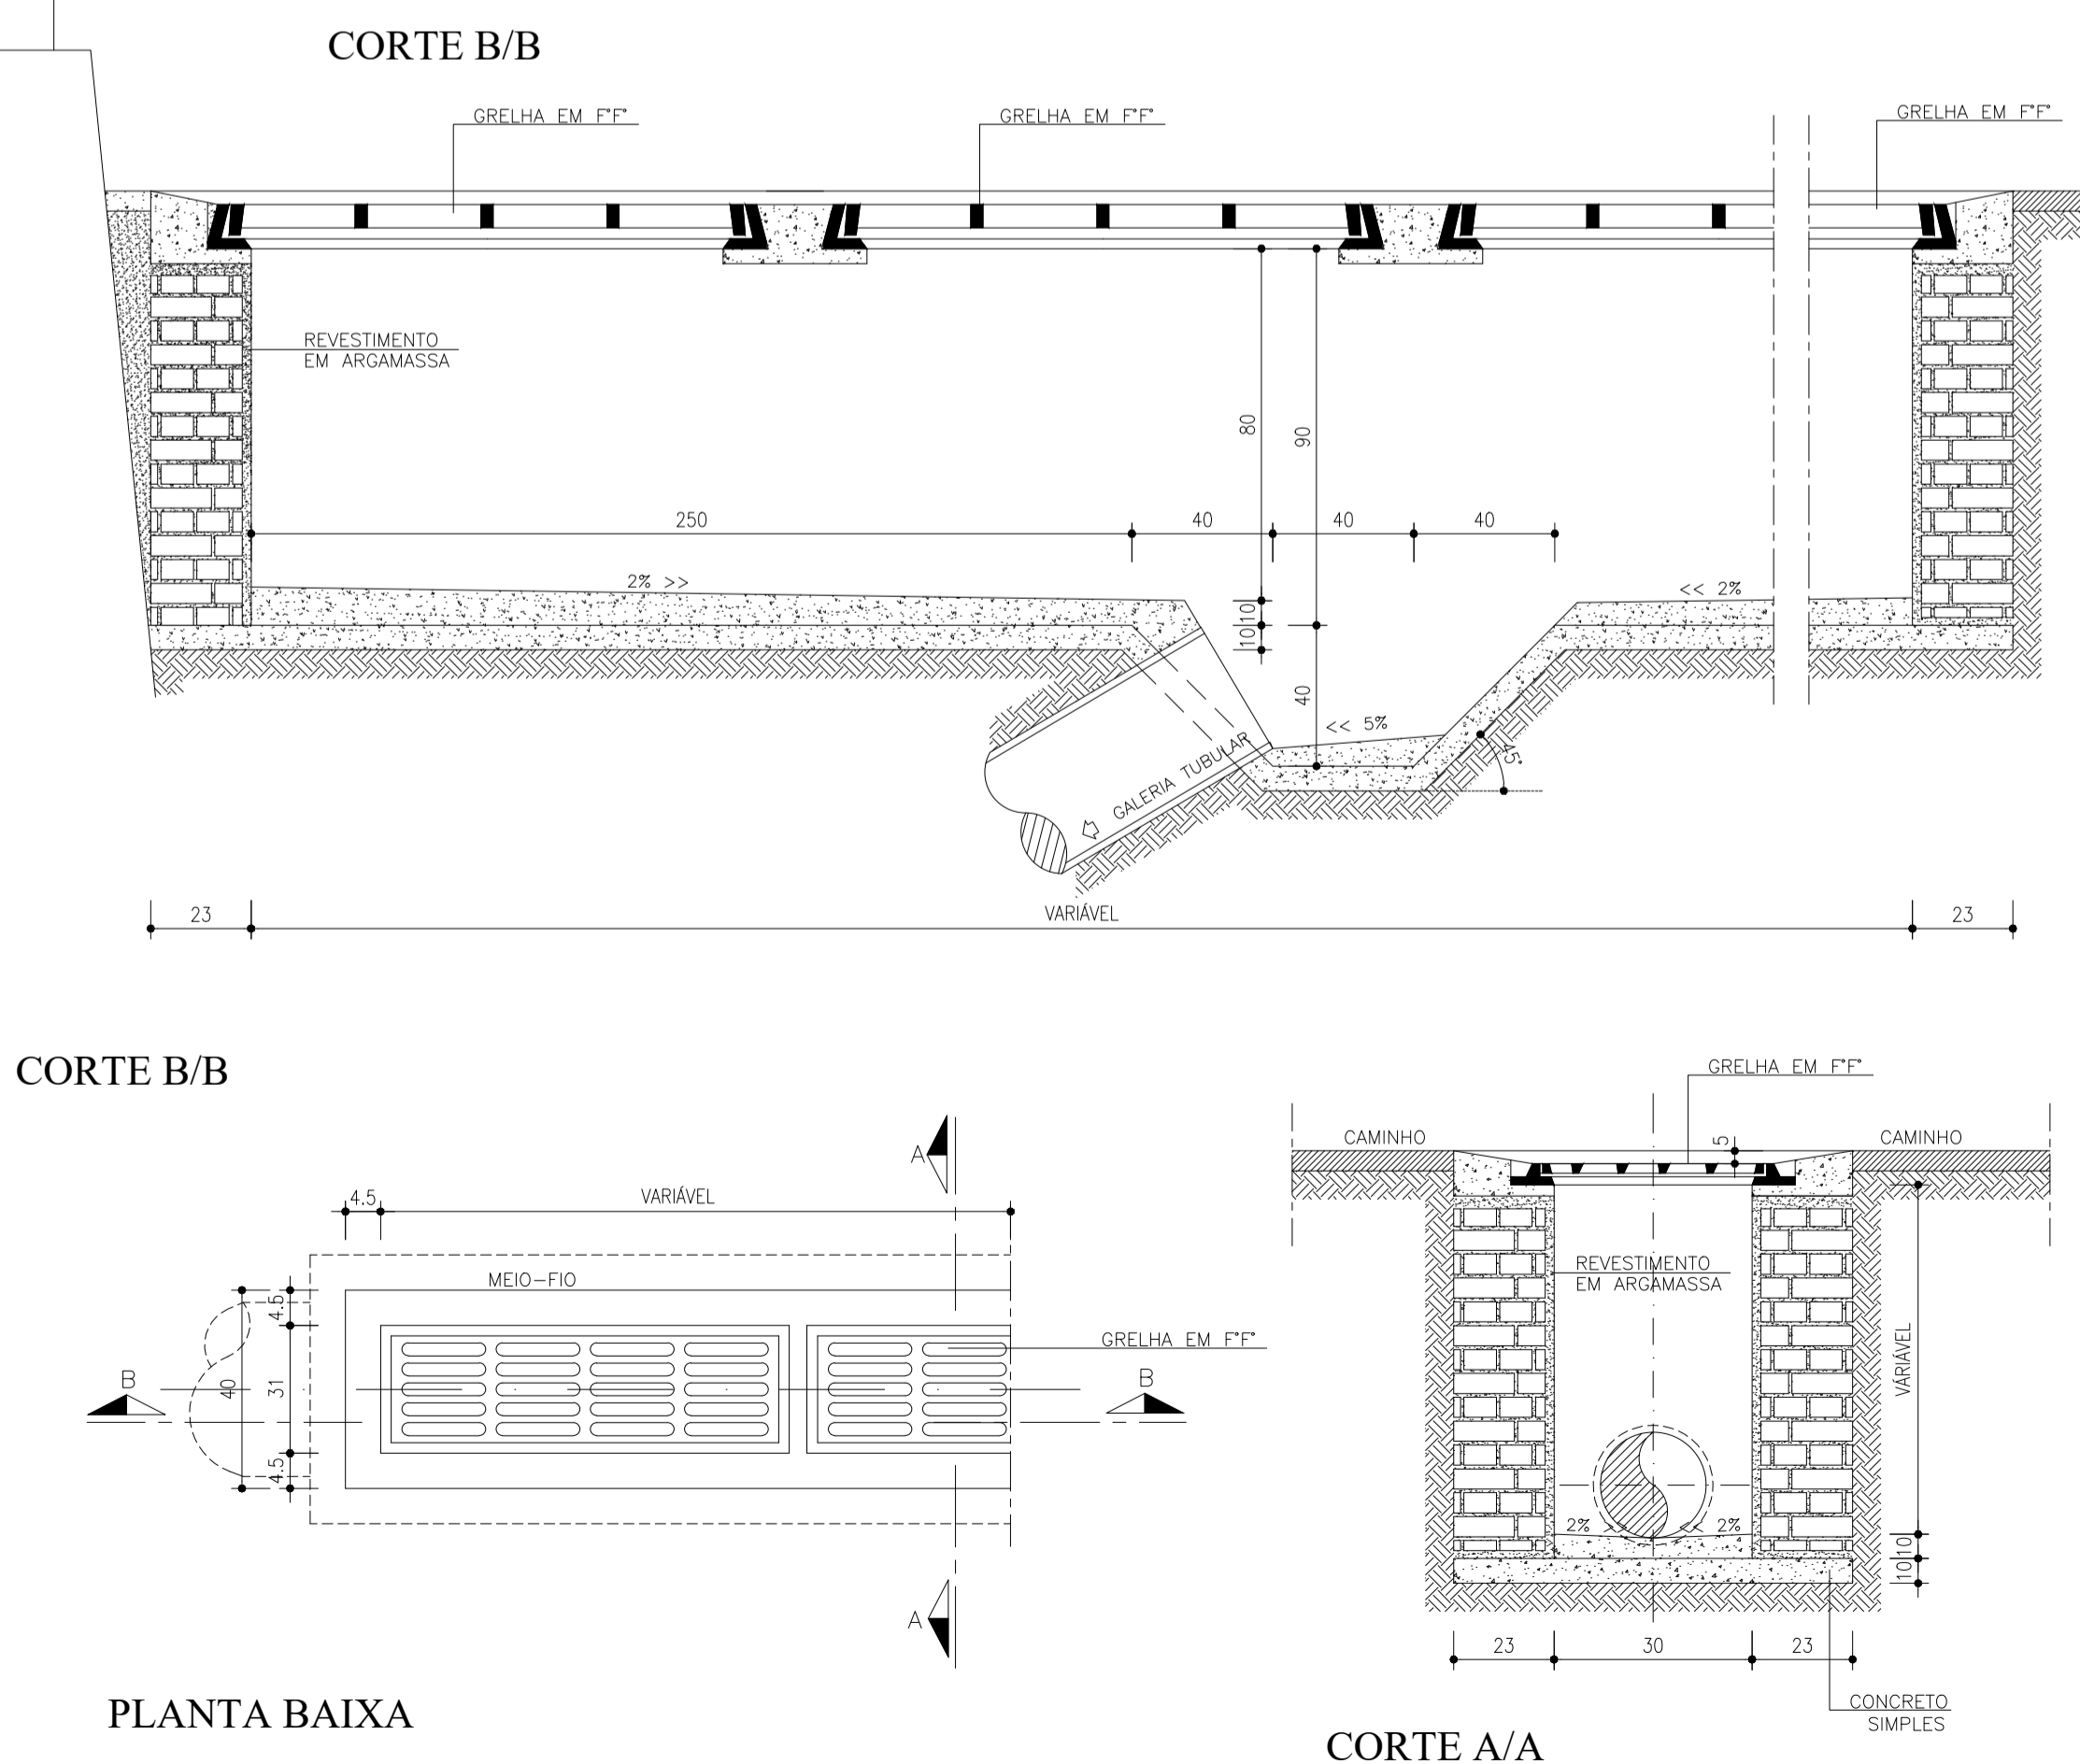

VALETA COM PEDRA ARRUMADA - DESCIDA D'ÁGUA

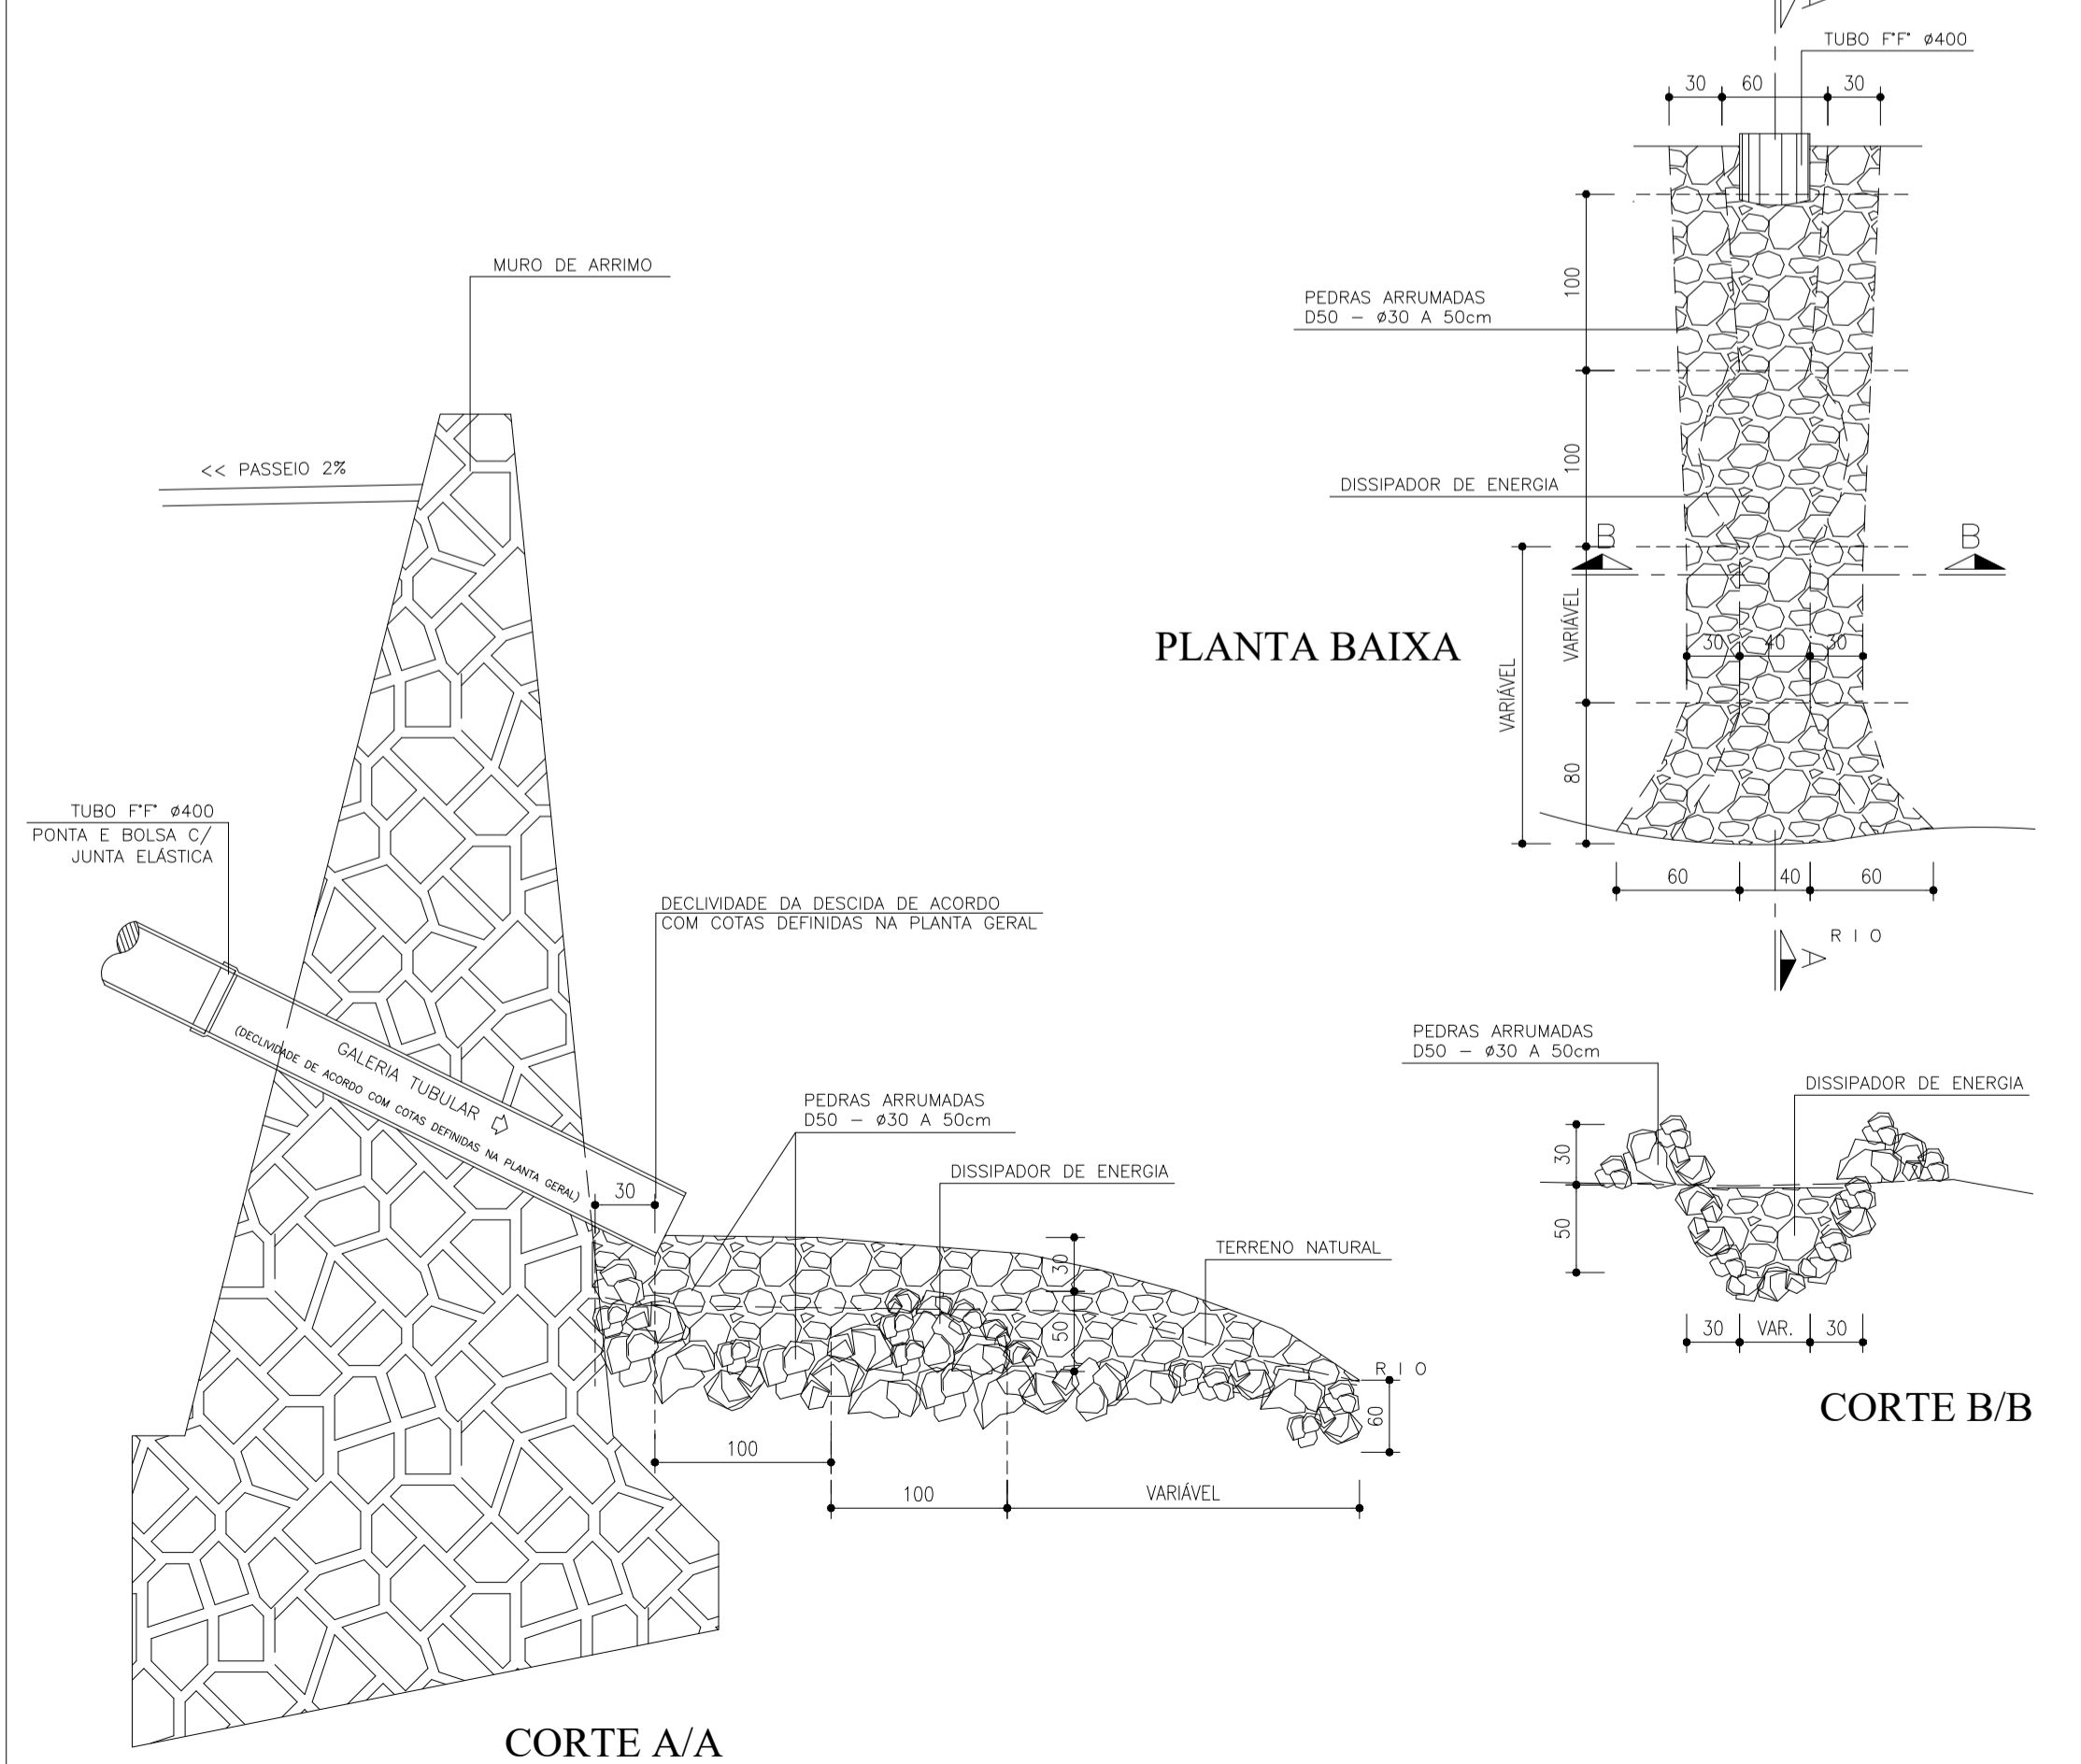

DATA	REVISÃO	REVISADO POR	DESCRIÇÃO
JAN/08	R01	RODOLFO	ATUALIZAÇÕES TRAÇADO / CAMINHOS

CONTRATANTE: **PREFEITURA MUNICIPAL DE CARINHANHA**

PROJETO: **URBANIZAÇÃO DA ORLA FLUVIAL DE CARINHANHA - REFORMA**

DISCIPLINA: **DRENAGEM**

ITEM/FRANCHA: **PLANTA DE DETALHES DE DRENAGEM**

RESP. TÉCNICO: **ENGR. FLOREANO FREIZA AMEDO / CREA-BA 17920-D**

ENDEREÇO: **SEDE DO MUNICÍPIO DE CARINHANHA - BAHIA**


ESCALA: **S/ESCALA**

NUMERO/TOTAL: **03.04**


EQUIPE: **ENGR. ROMEU SANTANA**

ARQUIVO: **03-01-DRENAGEM GERAL-03-2022**

DATA: **MARÇO 2022**

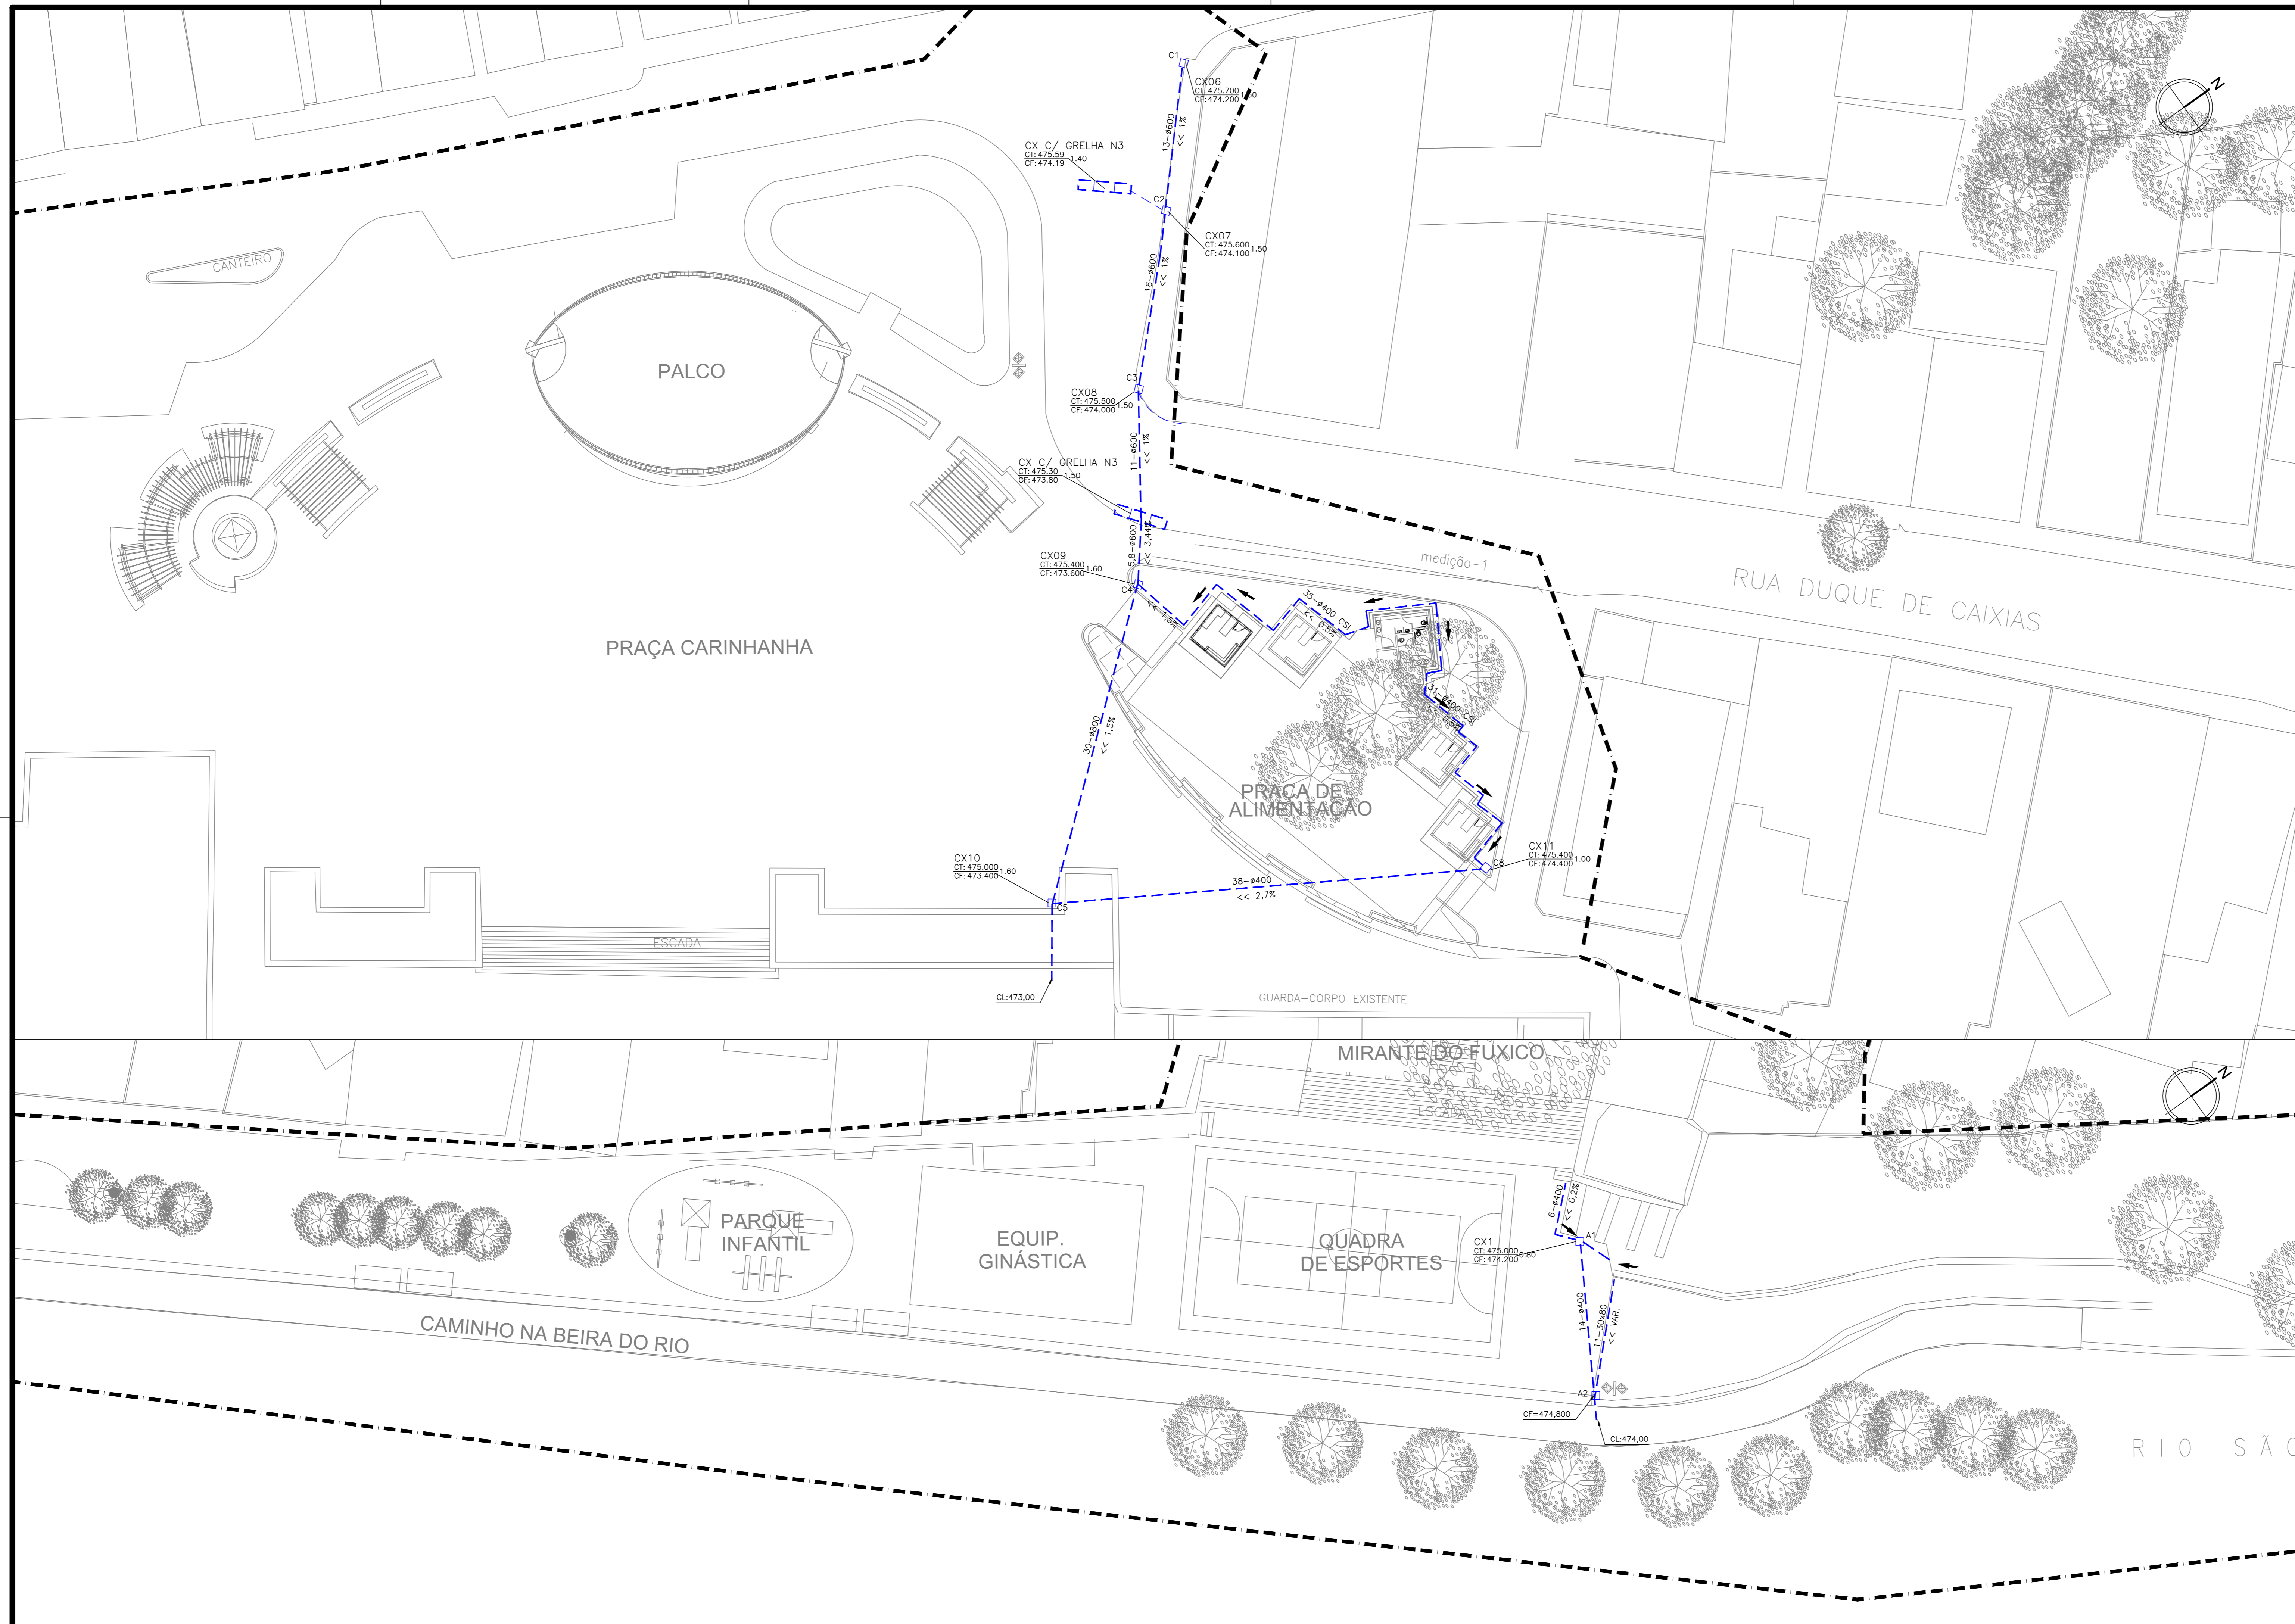


ARTICULAÇÃO DAS FOLHAS:

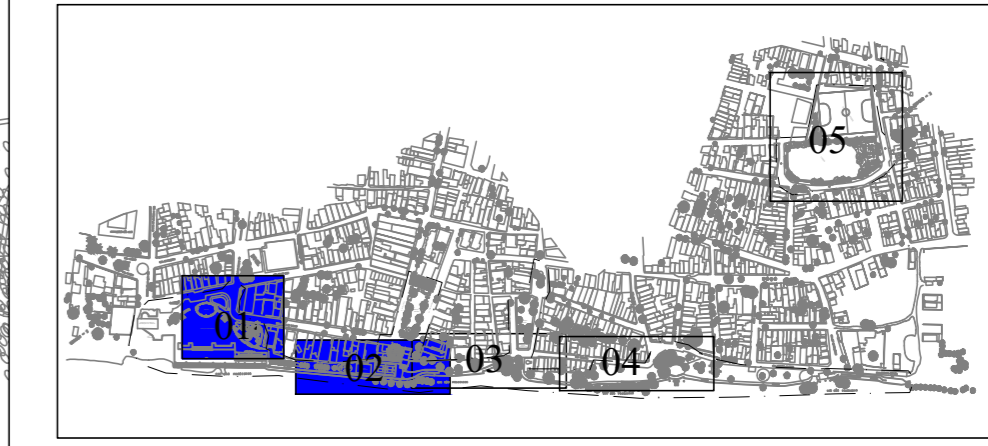

LEGENDA:

- REDE DE DRENAGEM FLUVIAL
- GRELHA 30x80cm EM F"*
- VALETA COM PEDRA ARRUMADA
- CALHA/CANALETA
- CX — CAIXA COLETORES DE ÁGUAS PLUVIAIS
- TQ — TUBO DE QUEDA EM FF

ESQUEMA DA REDE:

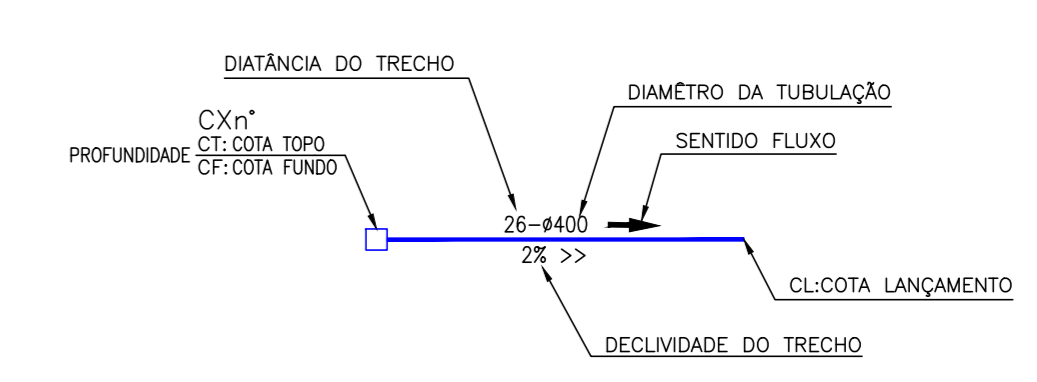

RESPONSÁVEL CONTRATANTE
 RESPONSÁVEL CONSTRUTORA
 RESPONSÁVEL PROJETISTA

ANVISO	ROD	RODOLFO	ANALISANDO PROJETO / CAMINHO
DATA	REVISÃO	REVISADO POR	DESCRIÇÃO

FFA Arquitetura e Urbanismo
 Av. ACM 2.573, Rua Trás, s. 1105
 Cidade, Salvador - Bahia - Brasil

CONTINENTE: PREFEITURA MUNICIPAL DE CARINHANHA
 PROJETO: URBANIZAÇÃO DA ORLA FLUVIAL DE CARINHANHA - REFORMA

DESCRIÇÃO: DRENAGEM PLANTA GERAL DE DRENAGEM DRE

RESP. TÉCNICO: ENG. ALEXANDRE EDUARDO DE ALMEIDA / CREA-BA 17801-0
 RESP. PROJETO: ENG. ROBERTO FALCO DE ALMEIDA / CREA-BA 2861-0
 COORDENADOR: ENG. ROBERTO FALCO DE ALMEIDA / CREA-BA 2861-0
 DATA: 03-01-2022
 MARÇO 2022

03.01




ARTICULAÇÃO DAS FOLHAS:



LEGENDA:

- REDE DE DRENAGEM FLUVIAL
- GRELHA 30x80cm EM FF
- VALETA COM PEDRA ARRUMADA
- CALHA/CANALETA
- CX — CAIXA COLETORA DE ÁGUAS PLUVIAIS
- TQ — TUBO DE QUEDA EM FF

ESQUEMA DA REDE:

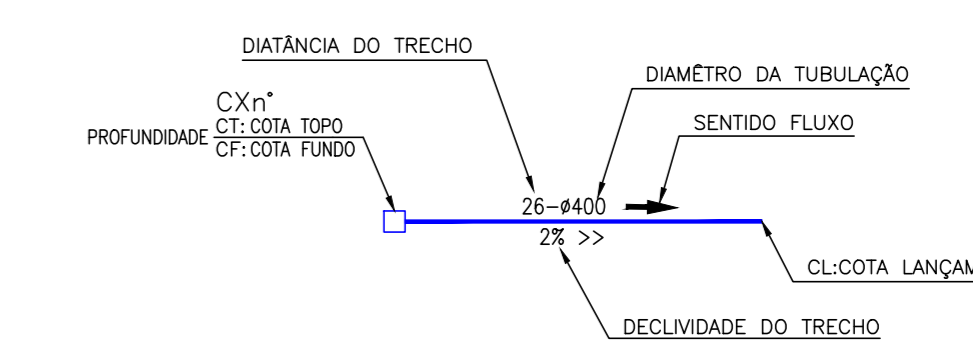

RESPONSÁVEL CONTRATANTE

RESPONSÁVEL CONSTRUTORA

RESPONSÁVEL PROJETISTA

ANEXO	PROJETO	PROJETO	PROJETO	PROJETO
DATA	REVISÃO	REVISADO POR	ANULAÇÕES TRAZIDO / CAMINHO	DESCRIÇÃO

FFA Arquitetura de Urbanismo
 Av. ACM, 2.573, Rua Trás, s. 1105
 Cidade, Salvador - Bahia - Brasil

CONTRATAÇÃO: **PREFEITURA MUNICIPAL DE CARINHANHA**
 PROJETO: **URBANIZAÇÃO DA ORLA FLUVIAL DE CARINHANHA - REFORMA**
 DISCIPLINA: **DRENAGEM** / PLANTA GERAL DE DRENAGEM / **DRE**

RESP. TÉCNICO	PROJ. EXECUTIVO	PROJ. EXECUTIVO	PROJ. EXECUTIVO	PROJ. EXECUTIVO
ENGR. RICARDO FREDA ARAÚJO / CREA-BA 1780-0	ENGR. ROBERTO FALCO DE ALMEIDA TOUL / CREA-BA 2863-0	ENGR. ROBERTO FALCO DE ALMEIDA TOUL / CREA-BA 2863-0	ENGR. ROBERTO FALCO DE ALMEIDA TOUL / CREA-BA 2863-0	ENGR. ROBERTO FALCO DE ALMEIDA TOUL / CREA-BA 2863-0
DATA	DATA	DATA	DATA	DATA
03-01-2022	03-01-2022	03-01-2022	03-01-2022	03-01-2022

03.02




ARTICULAÇÃO DAS FOLHAS:



LEGENDA:


- REDE DE DRENAGEM FLUVAL
- GRELHA 30x80cm EM F.F.
- VALETA COM PEDRA ARRUMADA
- CALHA/CANALETA
- CX - CAIXA COLETOIRA DE ÁGUAS PLUVIAIS
- TQ - TUBO DE QUEDA EM F.F.

ESQUEMA DA REDE:

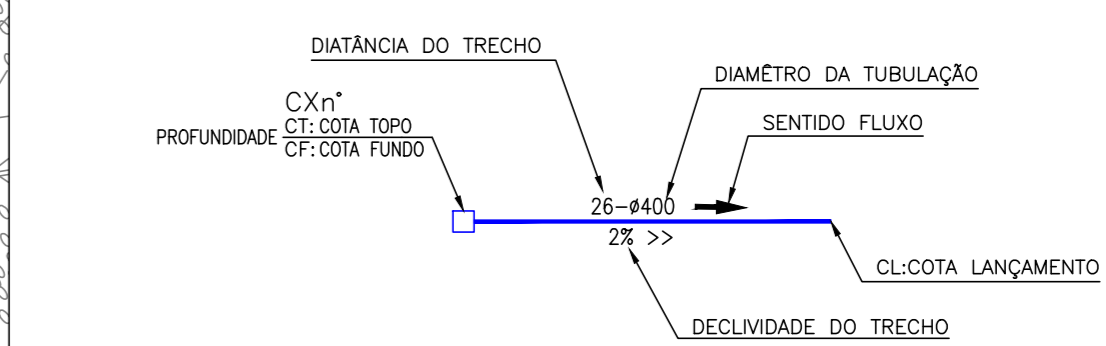


DETALHES DA DRENAGEM DO CAMPO


DETALHE DRENO PRIMÁRIO (3X)

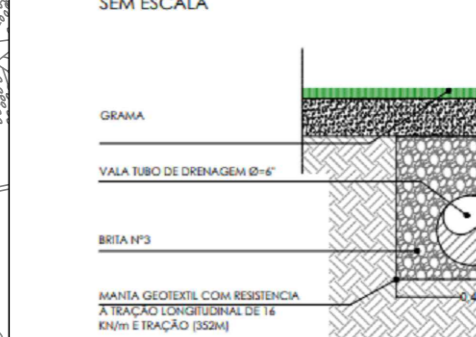


DETALHE DRENO SECUNDÁRIO (7X7)

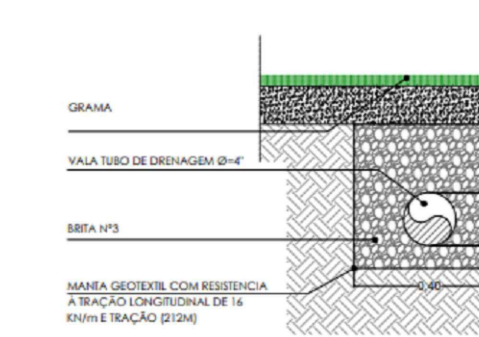

CAIXA DE INTERFERÇÃO

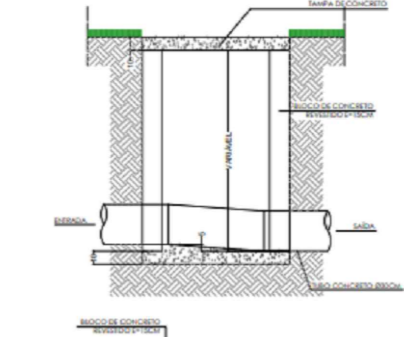

TUBOS DE INTERFERÇÃO DAS CAIXAS

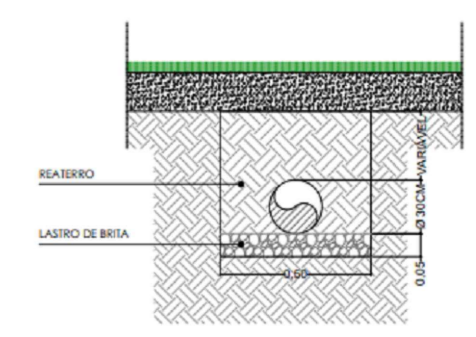

RESPONSÁVEL CONTRATANTE
 RESPONSÁVEL CONSTRUTORA
 RESPONSÁVEL PROJETISTA

DATA	REVISÃO	REVISADO POR	DESCRIÇÃO




CONTRATANTE: PREFEITURA MUNICIPAL DE CARINHANHA
PROJETO: URBANIZAÇÃO DA ORLA FLUVIAL DE CARINHANHA - REFORMA
DEPARTAMENTO: DRENAGEM
PLANTA GERAL DE DRENAGEM DRE
 RESP. TÉCNICO: ENG. ROBERTO FALCO DE ALMEIDA SOARES / CREA-BA 17803-0
 RESP. PROJETO: ENG. ROBERTO FALCO DE ALMEIDA SOARES / CREA-BA 17803-0
 LOCAL: RUA DO MUNICÍPIO DE CARINHANHA - BARRA
 DATA: 03-01-2022
 ESCALA: 1:200
 Nº: 03.03
 DATA: MARÇO 2022